




SITUACE DOPRAVNÍHO ZNAČENÍ 1:400  
ETAPA I.  
OPĚRNÁ ZEĎ SO 251

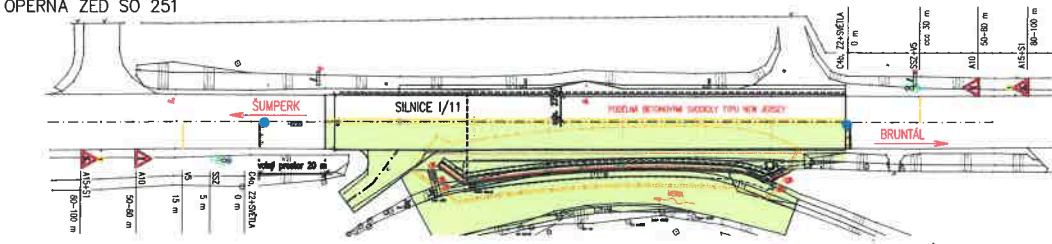


OPĚRNÁ ZEĎ SO 252

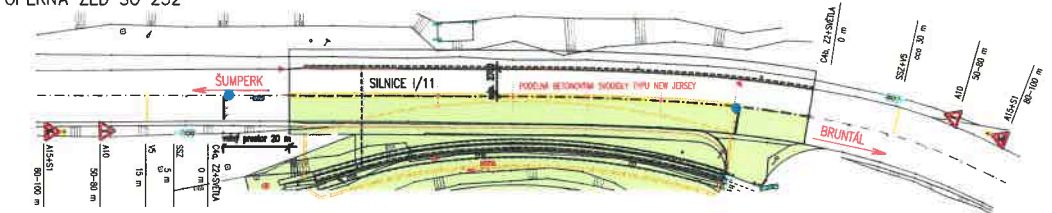


ETAPA II.  
OPĚRNÁ ZEĎ SO 251

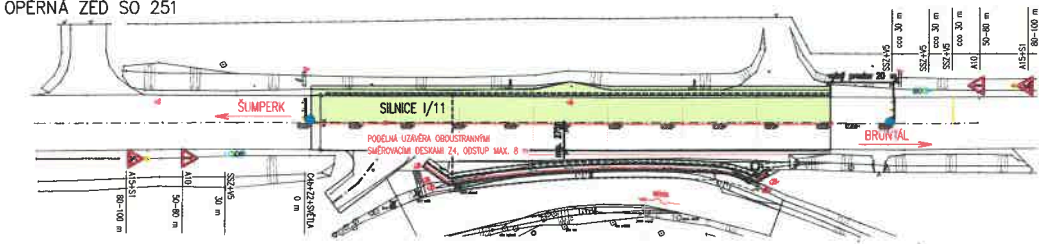


OPĚRNÁ ZEĎ SO 252

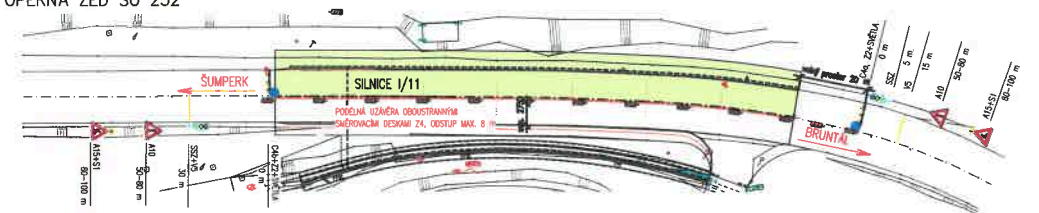

PRŮČNÝ REZ 1:100  
ETAPA I.

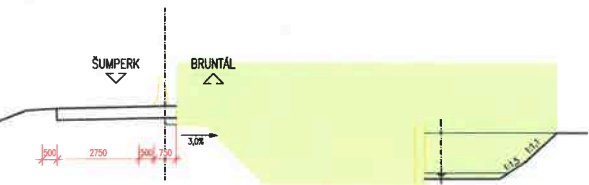

PRŮČNÝ REZ 1:100  
ETAPA II.

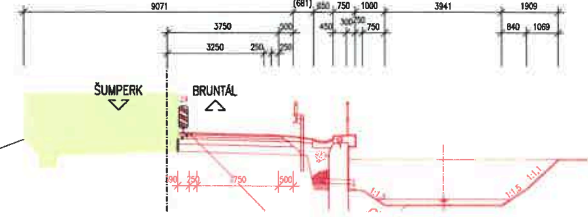

POZNÁMKA:  
- U STAVEBNÍHO OBJEKTU 251 BUDE PO CELOU DOPU  
STAVBY UMÍSTĚN PRŮJEZD NA STAVBAK NEPŘEMĚNĚNÉ  
KOMUNIKACI K DOMU Č.P. 90, POUZE PŘI POKLADAN  
VOZOVKY BUDE ZNAMENÁN PRŮJEZD K DOMU NA 2-3 TONY,  
JAKO MOŽNÉ ŘEŠENÍ SE JINÝ PRŮJEZD PO OBESNĚ  
KOMUNIKACI NA DRUHÉ STAVNÉ DOMU A DÁLĚ PŘESY PO  
LANCE PŘES ŘEKU MĚRU  
- U STAVEBNÍHO OBJEKTU 252 SE JEŽNÁ O PŘEDSTAVU  
STAVBY, PO CELOU DOPU STAVBY BUDE UMÍSTĚN PRŮJEZD  
NA MÍSTNÍ KOMUNIKACI A PŘES MOST, POUZE PŘI POKLADAN  
VOZOVKY BUDE ZNAMENÁN PRŮJEZD NA 2-3 TONY, JAKO  
ŘEŠENÍ SE JINÝ PRŮJEZD Z DRUHÉ STRANY KOMUNIKACE




STANOVENO  
Kvok 40782/2022  
ZNAČKA  
1 2 -04- 2022  
DATUM

KRAJSKÝ ÚŘAD  
OLOMOUCKÉHO KRAJE  
ODBOR DOPRAVY A SILNIČNÍHO  
HOSPODÁŘSTVÍ

PODPIS

SO 171 - PŘECHODNÉ DOPRAVNĚ INŽENÝRSKÉ OPATŘENÍ  
D.1 PDPS



Souřadnicový systém: S - JTSK Výškový systém: Bpv			
Hlavní projektant:	Ing. Jeroním RUŠAR		
Zodpovědný projektant:	Ing. Jeroním RUŠAR		
Vypracoval:	Miroslav ŠVESTKA		Majitelství 15, 638 00 Brno Tel.: 542 222 057 E-mail: info@rusar.cz
Vyrobil:	Ing. Karel RUŠAR		
Zadavatel:	Ředitelství silnic a dálnic ČR	Datum: 3 / 2021	
Název akce:	I/11 Petrov nad Desnou - oprava opěrných zdí	Formát: A4	
Název objektu:	SO 171 - PŘECHODNÉ DIO	Měřítko: 1:400, 100	
		Účel: PDPS	
Název výzkumu:		Číslo zakázky: 67 - 2017	
		Anchurní číslo: 28 - 2017	
SITUACE DOPRAVNÍHO ZNAČENÍ		Číslo soupravy:	Číslo výkresu: 02