


TRVALÉ DOPRAVNÍ ZNAČENÍ
ZÚ - KM 146,500
M 1:1000

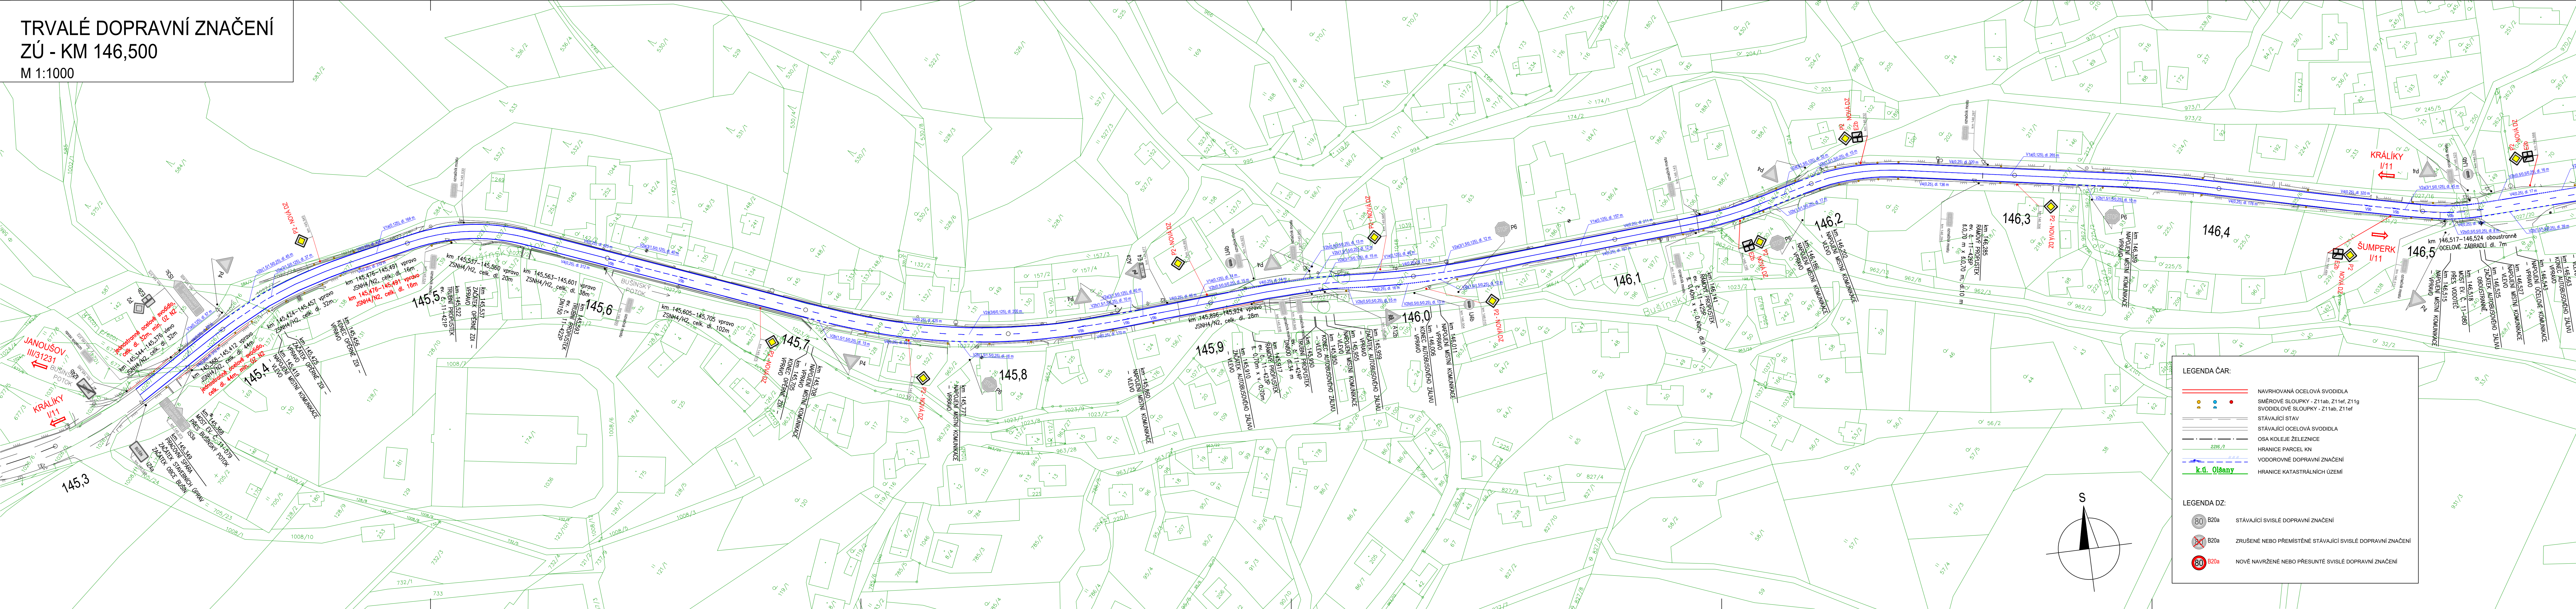


| | |
|------------|--|
| INVESTOR | Ředitelství silnic a dálnic ČR Na Pankráci 546/56 140 00 Praha 4 Stavbu zajišťuje Správa Olomouc Wolkarova 24a 779 00 Olomouc |
| ZHOTOVITEL | DOPRAVOPROJEKT BRNO a.s. Kounicova 271/13, 602 00 BRNO HLAVNÍ INŽENÝR PROJEKTU ING. BARBORA KONEČNÁ |

STANOVENO
KUOK 86214/2022
KRAJSKÝ ÚŘAD OLOMOUCKÉHO KRAJE
ODBOR DOPRAVY A SILNIČNÍHO
HOSPODÁŘSTVÍ

AUTORIZACE:

| | | |
|-----------------------|---|------------|
| SPOLÉČNOST | ZLINMARK DZ s.r.o., Hviezdoslavova 1191/55a, 627 00, Brno | |
| VEDOUČÍ PROJEKTANT | Bc. Lukáš Vonderka, MBA | |
| ZODPOVĚDNÝ PROJEKTANT | Ing. Antonín Musil | |
| VYPRACOVAL | Ing. Antonín Musil | |
| KONTROLOVAL | Bc. Lukáš Vonderka, MBA | |
| NÁZEV AKCE | I/11 Bušín - Olšany | |
| PRÍLOHA | SITUACE, ZÚ - km 146,500 | |
| DATUM | červenec 2021 | |
| FORMÁT | A4 | |
| MĚŘÍTKO | 1:1000 | |
| Č. ZAKÁZKY | 21-016-A1-PDPS | |
| ÚČEL | PDPS | |
| Č. SOUPRAVY | | Č. PŘÍLOHY |
| | | 05.1.2.1 |

TRVALÉ DOPRAVNÍ ZNAČENÍ
KM 146,500 - KÚ
M 1:1000

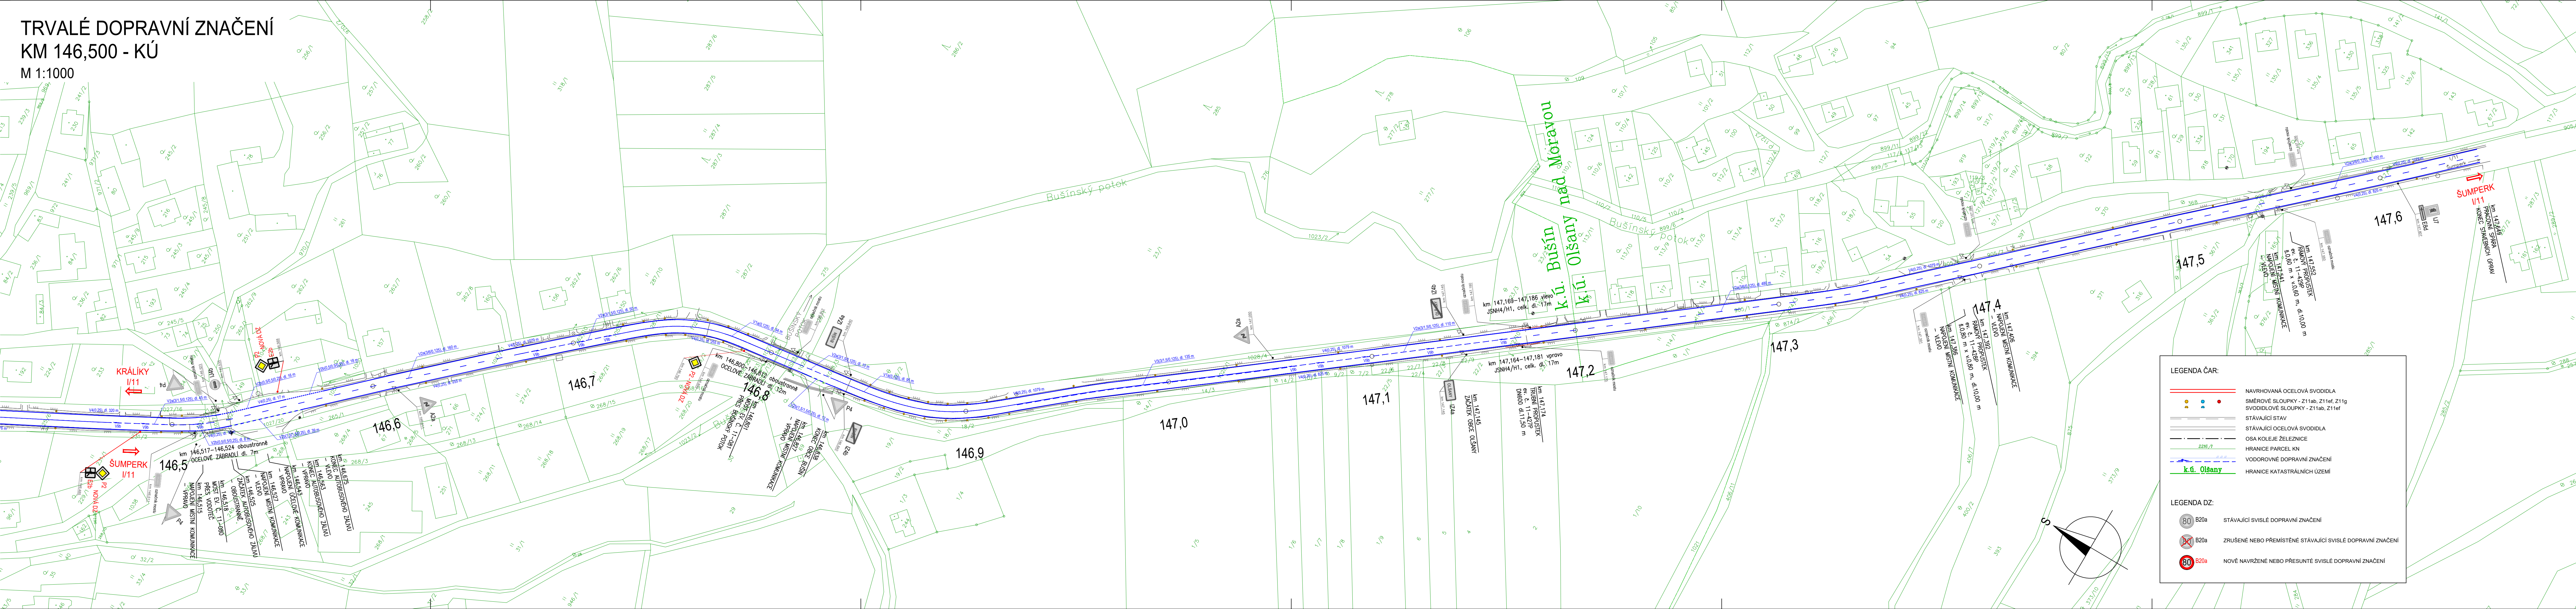

LEGENDA ČAR:

NAVROVANÁ OCELOVÁ SVODIDLA

SMĚROVÉ SLOUPKY - Z11ab, Z11ef, Z11g

SVODIDLOVÉ SLOUPKY - Z11ab, Z11ef

STÁVAJÍCÍ STAV

STÁVAJÍCÍ OCELOVÁ SVODIDLA

OSA KOLEJE ŽELEZNICE

HRANICE PARCEL KN

VODOROVNÉ DOPRAVNÍ ZNAČENÍ

HRANICE KATASTRÁLNÍCH ÚZEMÍ

LEGENDA DZ:

B20a

STÁVAJÍCÍ SVISLÉ DOPRAVNÍ ZNAČENÍ

B20a

ZRUŠENÉ NEBO PŘEMÍSTĚNÉ STÁVAJÍCÍ SVISLÉ DOPRAVNÍ ZNAČENÍ

B20a

NOVÉ NAVRŽENÉ NEBO PŘESUNuté SVISLÉ DOPRAVNÍ ZNAČENÍ

INVESTOR

Ředitelství silnic a dálnic ČR
Na Pankráci 546/56
140 00 Praha 4
Stavbu zajišťuje Správa Olomouc
Wolkerova 24a
779 00 Olomouc

ZHOTOVITEL

DOPRAVOPROJEKT BRNO a.s.
Kounicova 271/13, 602 00 BRNO
HLAVNÍ INŽENÝR PROJEKTU
ING. BARBORA KONEČNÁ

STANOVENO

KUOK 86214/2022

KRAJSKÝ ÚŘAD OLOMOUCKÉHO KRAJE
ODBOR DOPRAVY A SILNIČNÍHO
HOSPODÁŘSTVÍ

AUTORIZACE:

| | | | | | | | | | | | |
|---|---|------------|---|--------------------|-------------------------|-----------------------|--------------------|------------|--------------------|-------------|-------------------------|
| SOUŘADNICOVÝ SYSTÉM: S-JTSK | | | | | | | | | | | |
| <table><tr><td>SPOLEČNOST</td><td>ZLINMARK DZ s.r.o., Hviezdoslavova 1191/55a, 627 00, Brno</td></tr><tr><td>VEDOUČÍ PROJEKTANT</td><td>Bc. Lukáš Vonderka, MBA</td></tr><tr><td>ZODPOVĚDNÝ PROJEKTANT</td><td>Ing. Antonín Musil</td></tr><tr><td>VYPRACOVAL</td><td>Ing. Antonín Musil</td></tr><tr><td>KONTROLOVAL</td><td>Bc. Lukáš Vonderka, MBA</td></tr></table> | | SPOLEČNOST | ZLINMARK DZ s.r.o., Hviezdoslavova 1191/55a, 627 00, Brno | VEDOUČÍ PROJEKTANT | Bc. Lukáš Vonderka, MBA | ZODPOVĚDNÝ PROJEKTANT | Ing. Antonín Musil | VYPRACOVAL | Ing. Antonín Musil | KONTROLOVAL | Bc. Lukáš Vonderka, MBA |
| SPOLEČNOST | ZLINMARK DZ s.r.o., Hviezdoslavova 1191/55a, 627 00, Brno | | | | | | | | | | |
| VEDOUČÍ PROJEKTANT | Bc. Lukáš Vonderka, MBA | | | | | | | | | | |
| ZODPOVĚDNÝ PROJEKTANT | Ing. Antonín Musil | | | | | | | | | | |
| VYPRACOVAL | Ing. Antonín Musil | | | | | | | | | | |
| KONTROLOVAL | Bc. Lukáš Vonderka, MBA | | | | | | | | | | |
| NÁZEV AKCE | | | | | | | | | | | |
| I/11 Bušín - Olšany | | | | | | | | | | | |
| TRVALÉ DOPRAVNÍ ZNAČENÍ | | | | | | | | | | | |
| SITUACE, km 146,500 - KÚ | | | | | | | | | | | |
| <table><tr><td>DATUM</td><td>červenec 2021</td></tr><tr><td>FORMÁT</td><td>A4</td></tr><tr><td>MĚŘÍTKO</td><td>1:1000</td></tr><tr><td>Č. ZAKÁZKY</td><td>21-016-A1-PDPS</td></tr><tr><td>ÚČEL</td><td>PDPS</td></tr></table> | | DATUM | červenec 2021 | FORMÁT | A4 | MĚŘÍTKO | 1:1000 | Č. ZAKÁZKY | 21-016-A1-PDPS | ÚČEL | PDPS |
| DATUM | červenec 2021 | | | | | | | | | | |
| FORMÁT | A4 | | | | | | | | | | |
| MĚŘÍTKO | 1:1000 | | | | | | | | | | |
| Č. ZAKÁZKY | 21-016-A1-PDPS | | | | | | | | | | |
| ÚČEL | PDPS | | | | | | | | | | |
| PŘÍLOHA | | | | | | | | | | | |
| Č. SOUPRAVY | | | | | | | | | | | |
| Č. PŘÍLOHY | | | | | | | | | | | |
| 05.1.2.2 | | | | | | | | | | | |