



PŘECHOD PRO CHODCE NA UL. BŘÍ HOVŮRKOVÝCH, PŘEROV
SITUACE DZ
M 1:500

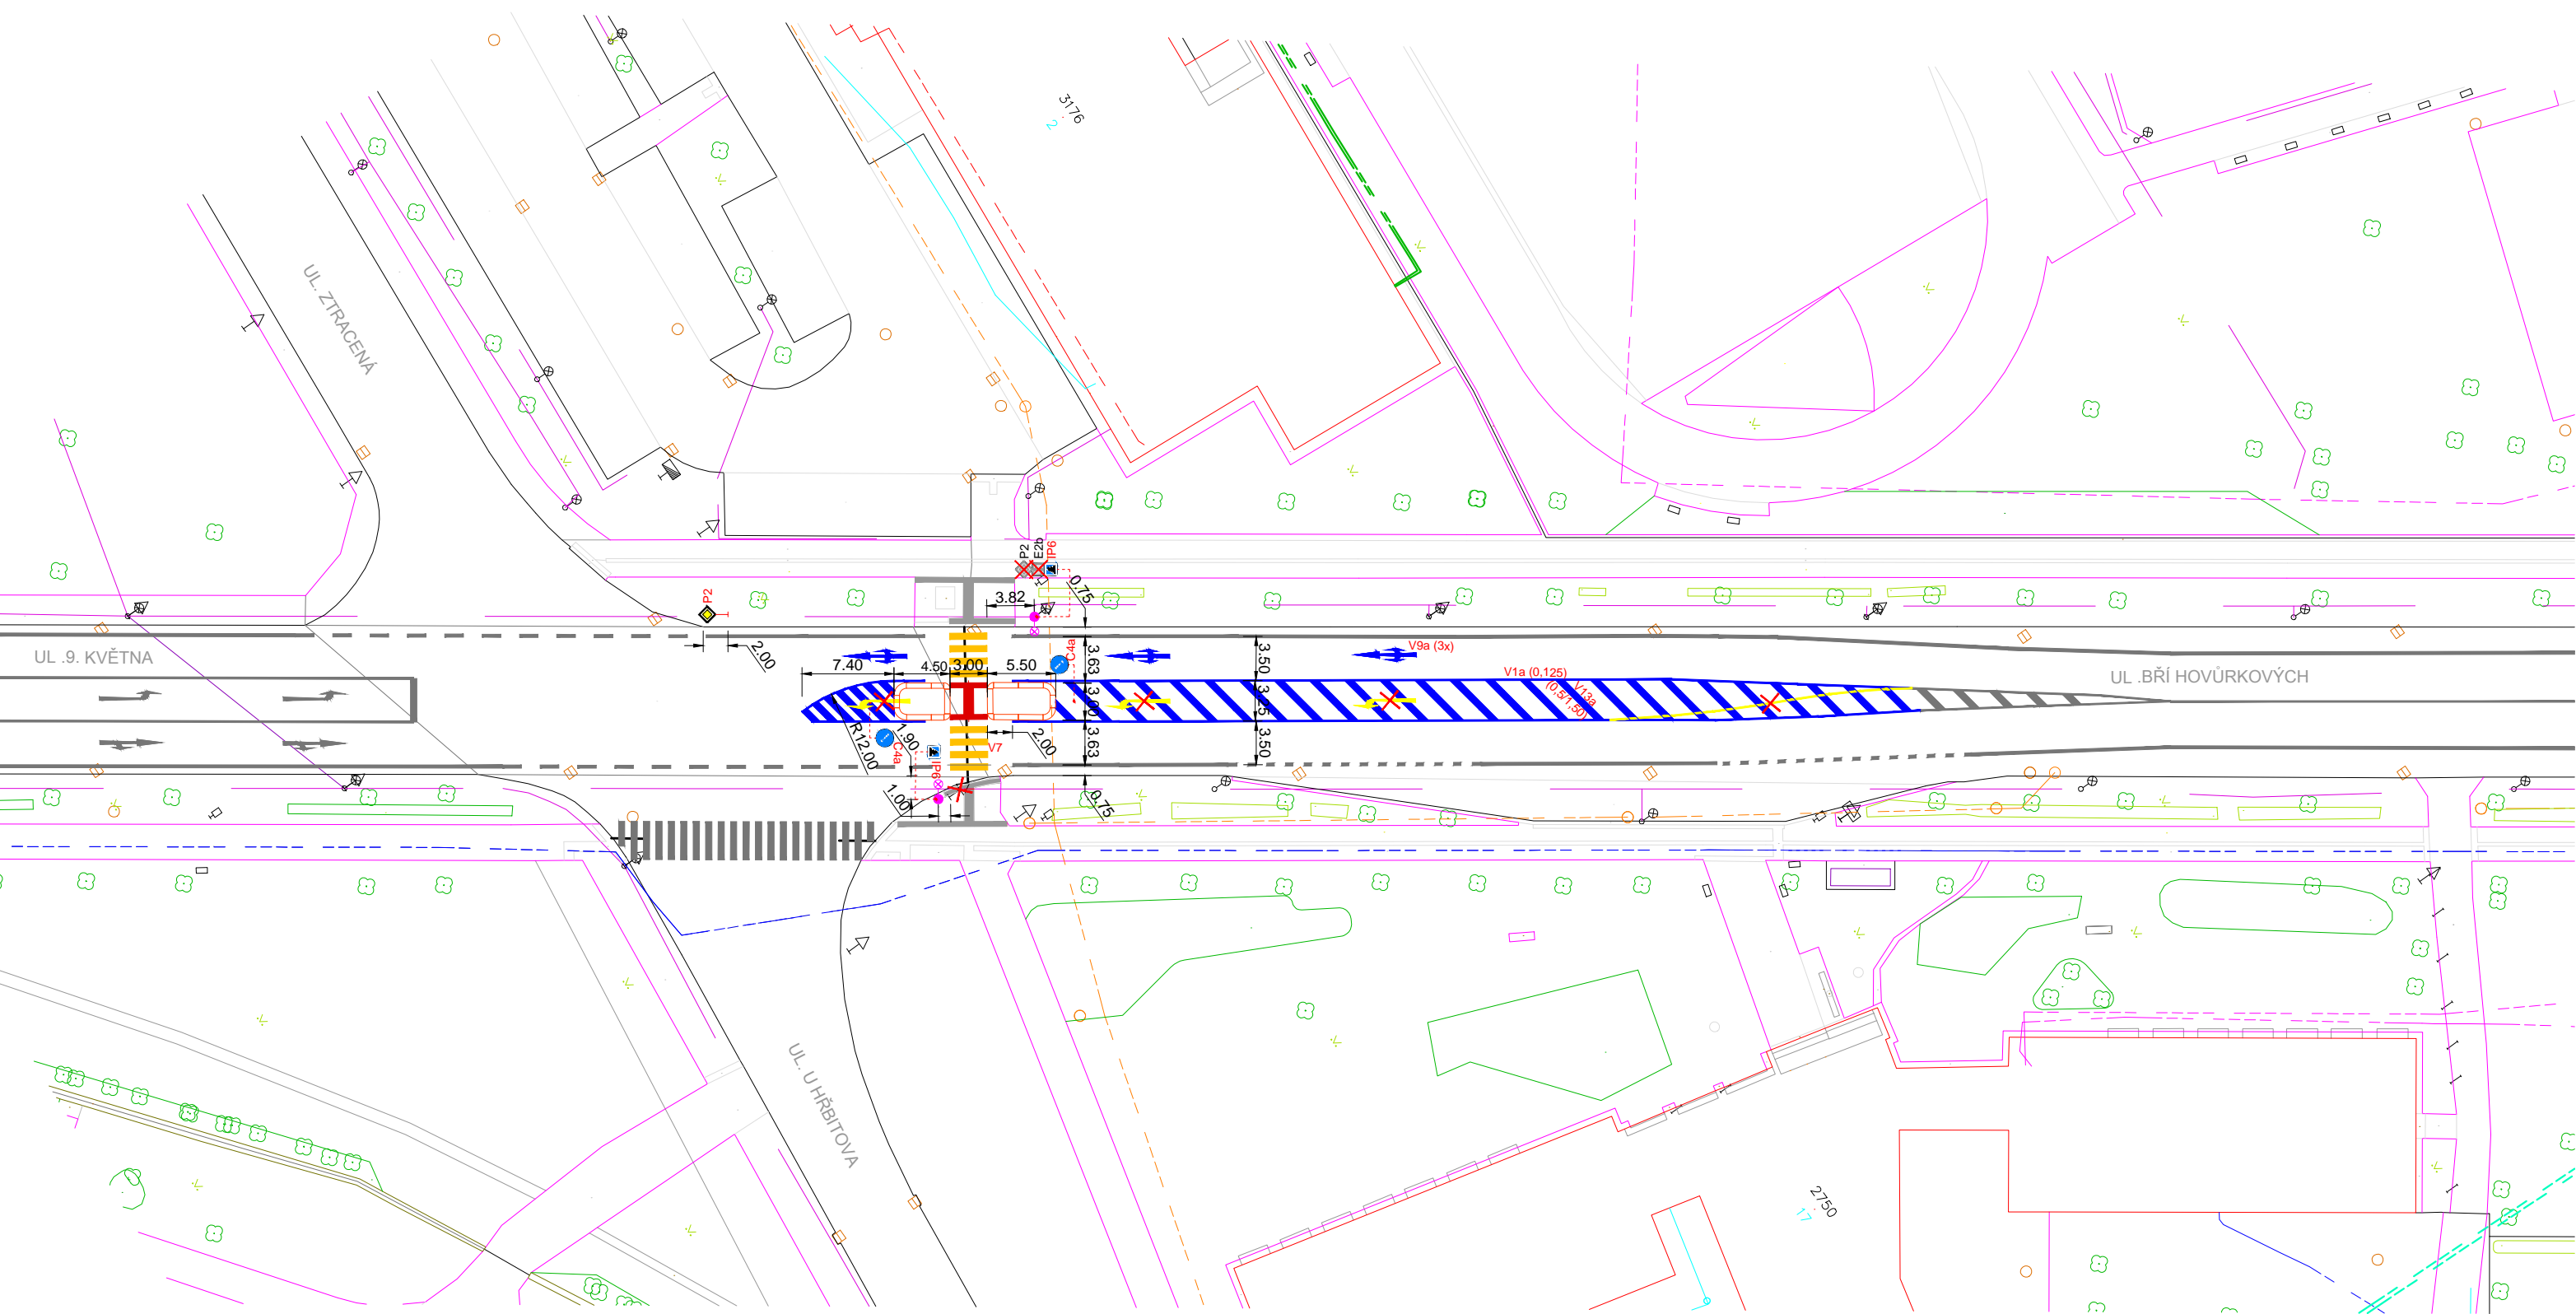


LEGENDA:

- STÁVAJÍCÍ VODOROVNÉ DOPRAVNÍ ZNAČENÍ
- NOVÉ VODOROVNÉ DOPRAVNÍ ZNAČENÍ
- NOVÉ DOČASNÉ VODOROVNÉ DOPRAVNÍ ZNAČENÍ
- NOVÝ VAROVNÝ PÁS (Š. 0,4m) / SIGNÁLNÍ PÁS (Š. 0,8 m)
- ZRUŠENO
- NOVÉ VO
- SVISLÉ DOPRAVNÍ ZNAČENÍ - NOVÉ DOČASNÉ
- SVISLÉ DOPRAVNÍ ZNAČENÍ - STÁVAJÍCÍ

SILNIČNÍ BET. PANELY - DETAIL:

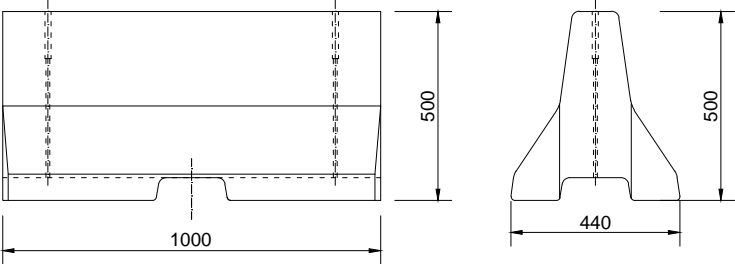


SILNIČNÍ BET. PANELY - SCHÉMA:

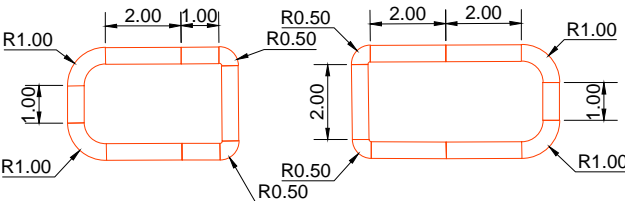

POZN:

- SVISLÉ DOPRAVNÍ ZNAČENÍ BUDE UMÍSTĚNO V SOULADU S TP 65 "ZÁSADY PRO DOPRAVNÍ ZNAČENÍ NA POZEMNÍCH KOMUNIKACÍCH."
- VODOROVNÉ DOPRAVNÍ ZNAČENÍ BUDE UMÍSTĚNO V SOULADU S TP 133 "ZÁSADY PRO VODOROVNÉ DOPRAVNÍ ZNAČENÍ NA POZEMNÍCH KOMUNIKACÍCH."
- BEZPEČNOSTNÍ OSTRŮVEK Z BETONOVÝCH DÍLCŮ TVARU "Y" (NAPŘ. CITY BLOC) - ŽLUTO ČERNÉ BARVY

STANOVENO
KUOK 97190/2024
KRAJSKÝ ÚŘAD
OLOMOUCKÝHO KRAJE
ODBOR DOPRAVNÍHO A SILNIČNÍHO
HOSPODÁŘSTVÍ

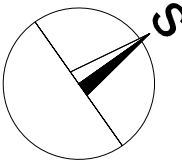

SOUŘADNICOVÝ SYSTÉM: S-JTSK
Bpv

NAVRHL/VYPRACOVAL ING. ONDŘEJ SVÁK		ZHOTOVITEL SO ING. ONDŘEJ SVÁK Purkyňova 2760/1, Přerov 75002 projektant@ondrejsvak.cz IČO: 05910773	
KRAJ : OLOMOUCKÝ		MĚSTO: PŘEROV	
OBJEDNATEL: STATUTÁRNÍ MĚSTO PŘEROV, BRATRSKÁ 34, 75002 PŘEROV AKCE Přechod pro chodce na ul. Bří Hovůrkových		FORMÁT	3xA4
		DATUM	ČERVEN 2024
		ČÍSLO ZAKÁZKY	2024049
STAVEBNÍ OBJEKT SO 101 - Provizorní přechod pro pěší		STUPEŇ:	SOUPRAVA
		TD	
		MĚŘÍTKO: 1:500	
VÝKRES SITUACE DZ		VÝKRES Č.	04