Detail

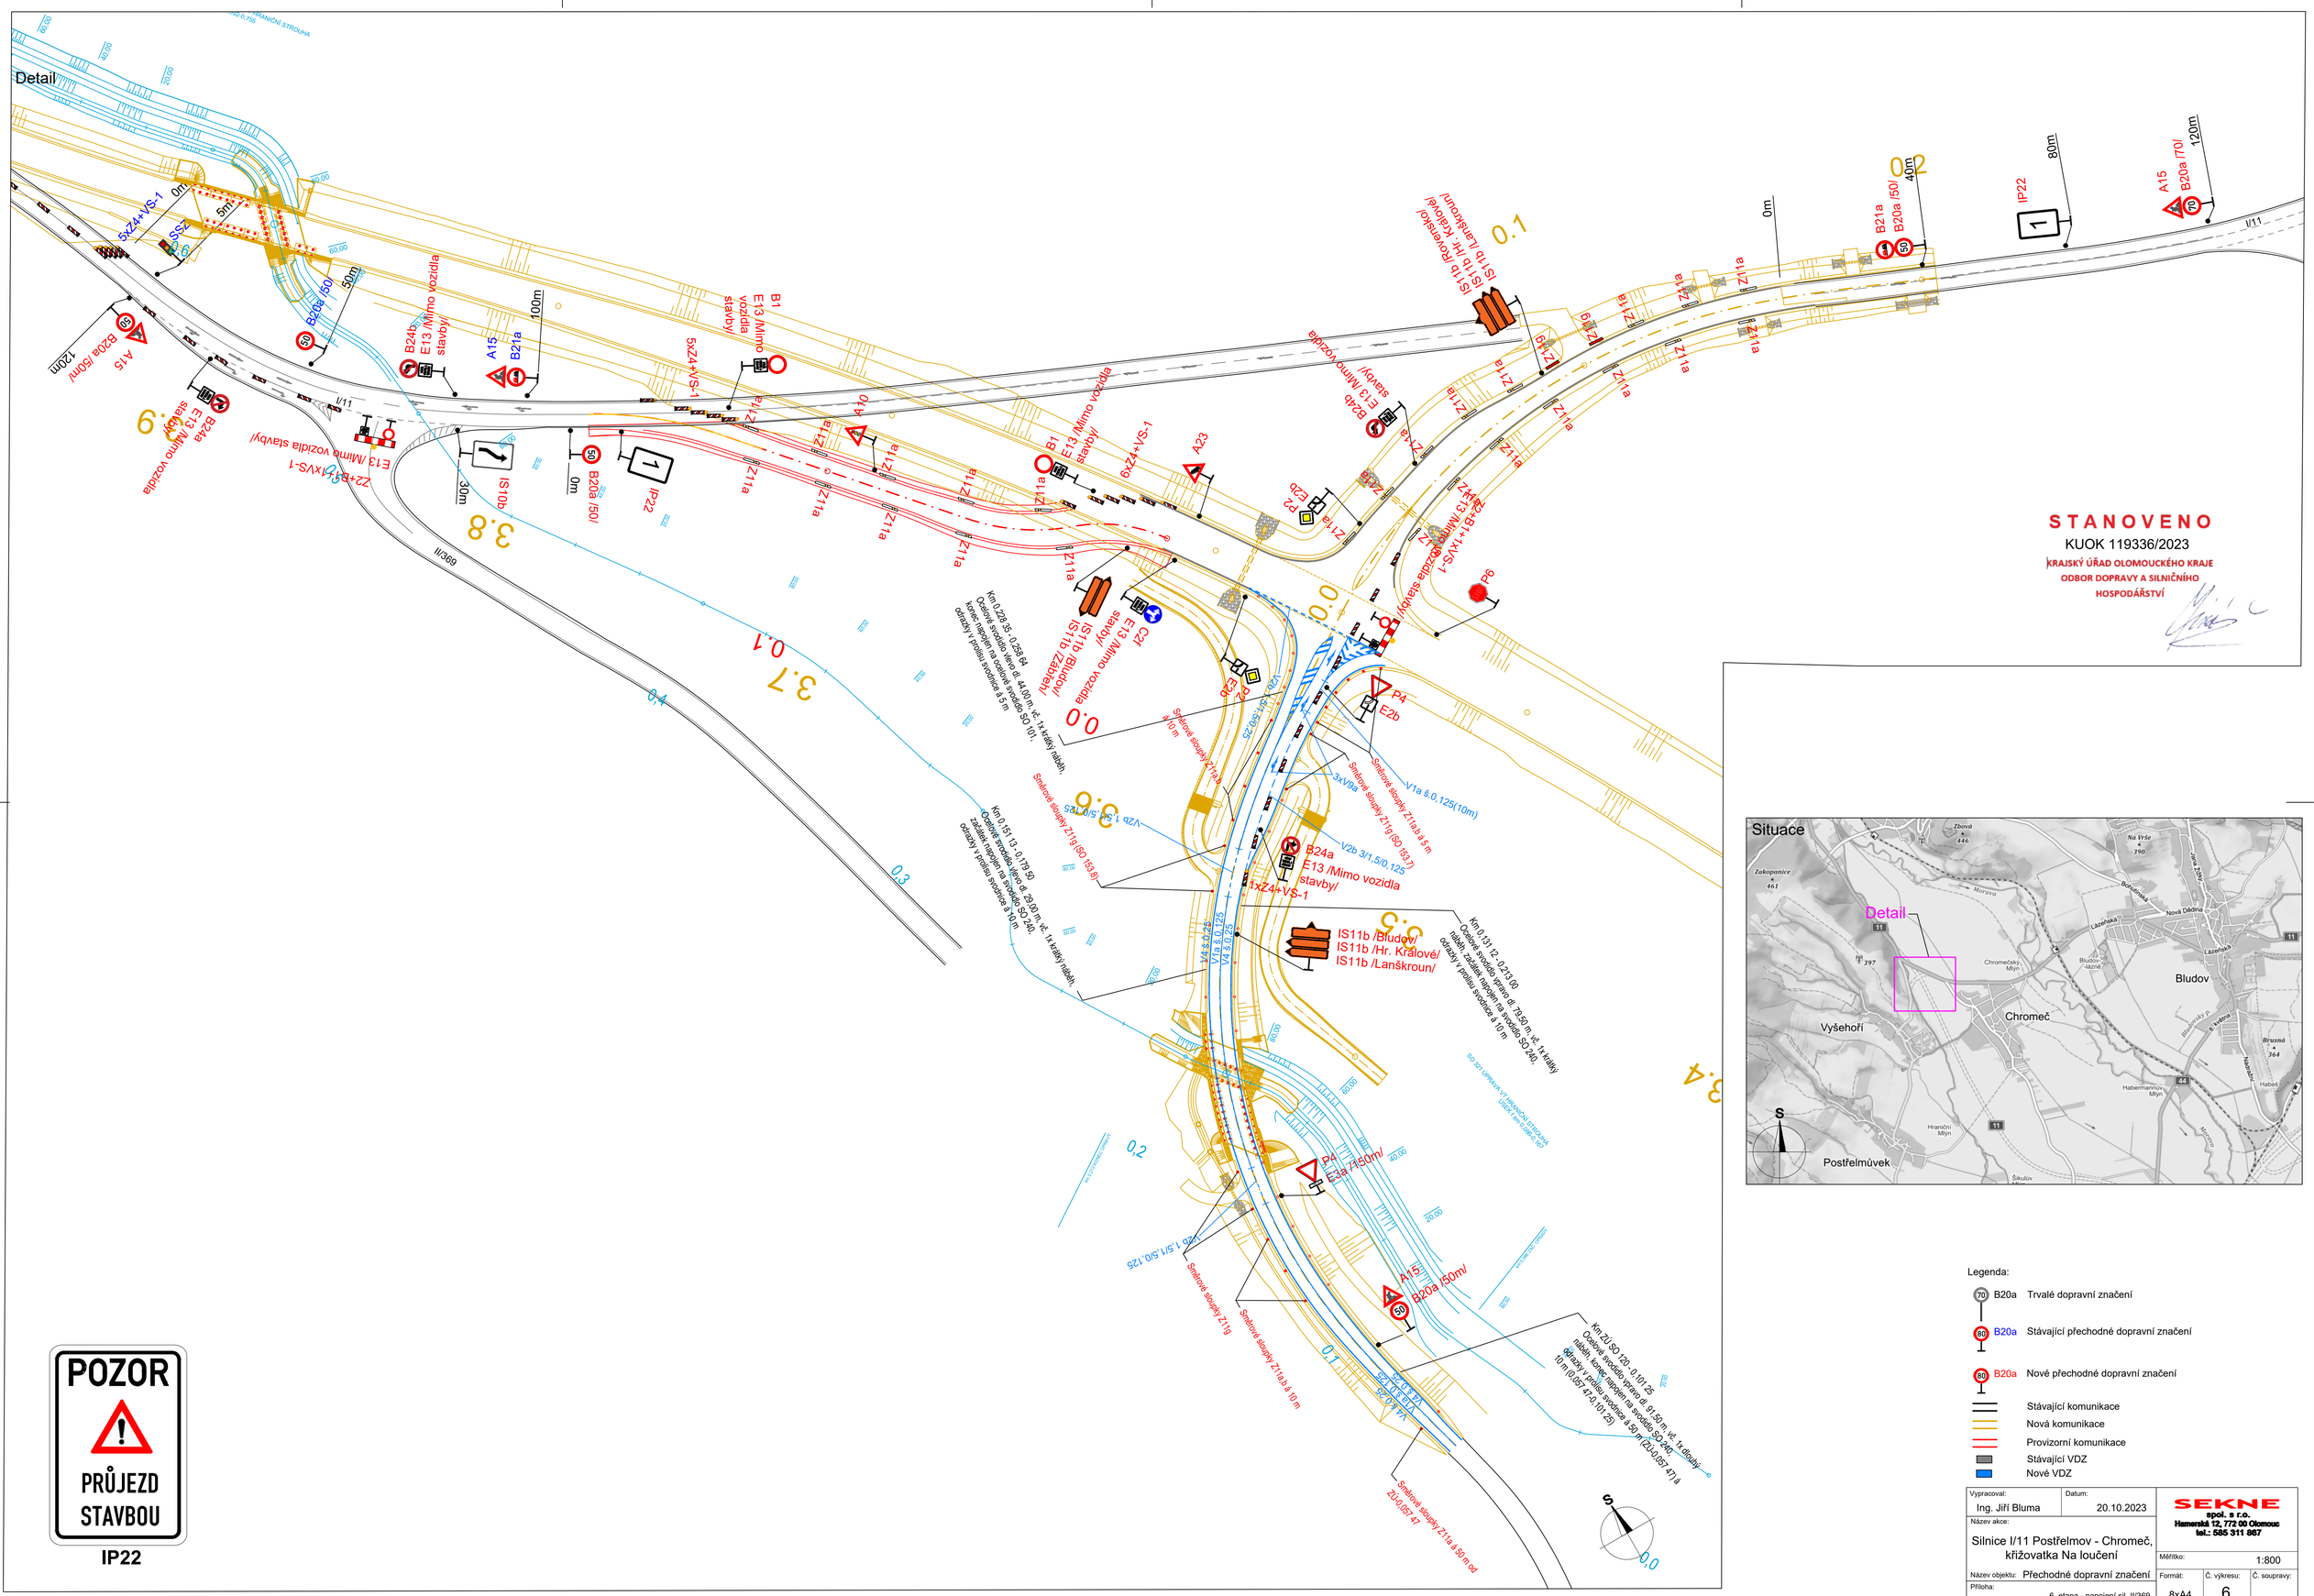

STANOVENO
KUOK 119336/2023
KRAJSKÝ ÚŘAD OLOMOUCKÉHO KRAJE
ODBOR DOPRAVY A SILNIČNÍHO HOSPODÁŘSTVÍ

Situace

Legenda:

- B20a Trvalé dopravní značení
- B20a Stávající přechodné dopravní značení
- B20a Nové přechodné dopravní značení
- Stávající komunikace
- Nová komunikace
- Provizorní komunikace
- Stávající VDZ
- Nové VDZ

Vypracoval: Ing. Jiří Bluma	Datum: 20.10.2023	SEKNE spol. s r.o. Hamerská 12, 772 00 Olomouc tel.: 585 311 867	
Název akce: Silnice I/11 Postřelmov - Chromeč, křižovatka Na loučení		Měřítko: 1:800	
Název objektu: Přechodné dopravní značení		Formát: 8xA4	Č. výkresu: 6
Příloha: 6. etapa - napojení sil. II/369			Č. soupravy:

POZOR
PRŮJEZD STAVBOU
IP22