



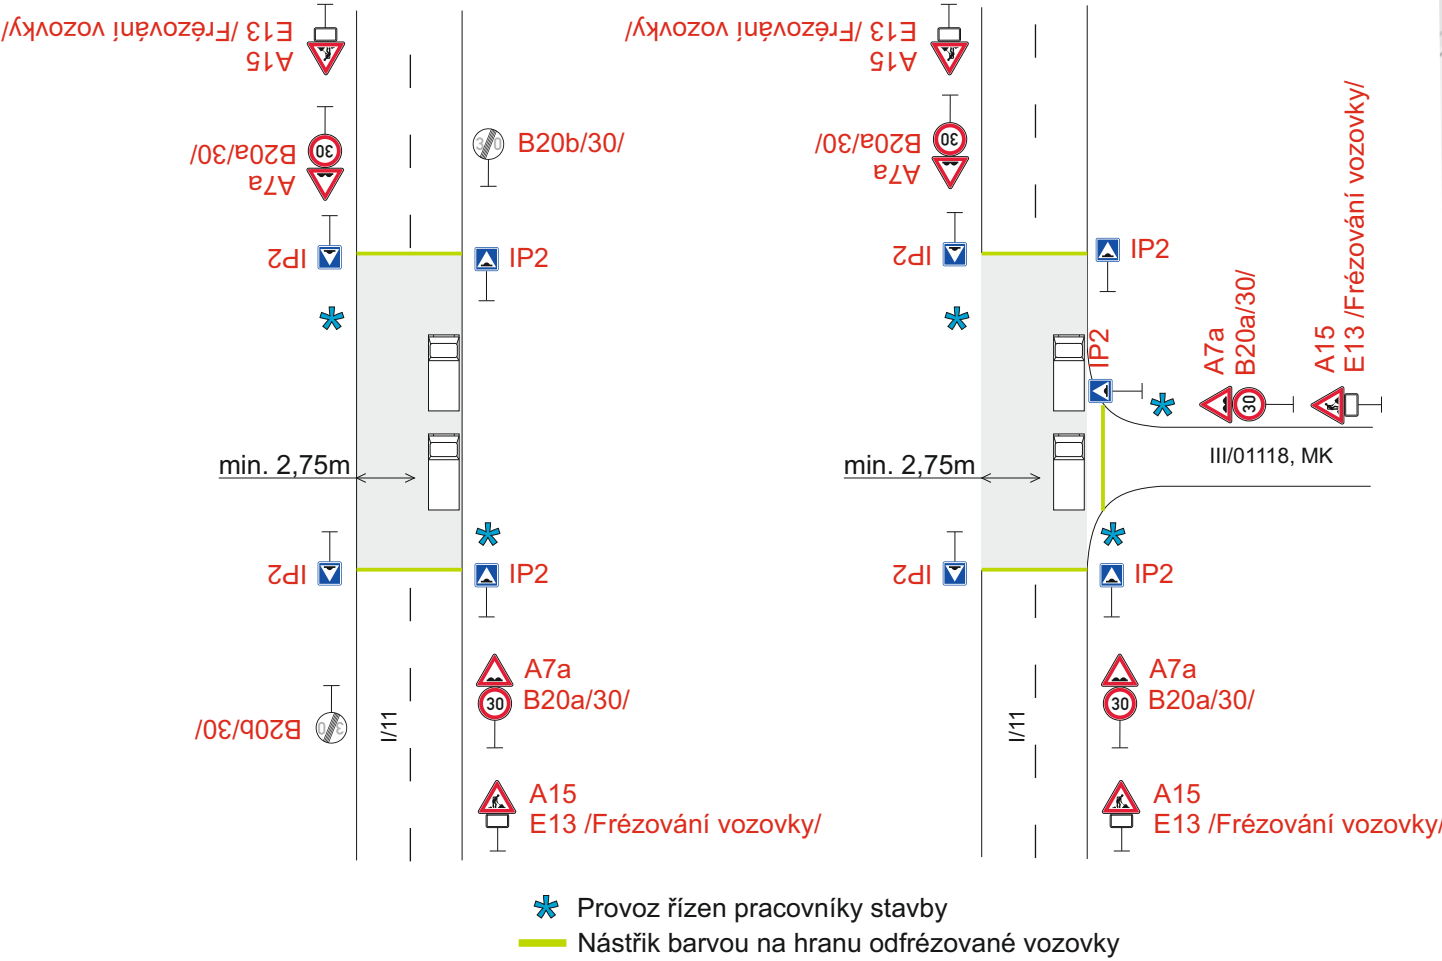

Schema

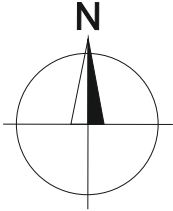

STANOVENO
KU/OK 114066/2018
KRAJSKÝ ÚŘAD
OLOMOUCKÉHO KRAJE
ODBOR DOPRAVY A SILNIČNÍHO
HOSPODÁŘSTVÍ



Vypracoval:	Datum:	SEKNE SEKNE, spol. s r.o. Hamerská 12, 772 00 Olomouc DIČ: CZ62363701 tel./fax: 585 311 867
Ing. Jiří Bluma	1.11.2018	
I/11 Bludov		
Frézování vozovky, přípravné + dokončovací práce Částečná uzavírka silnice I/11		
Přechodné dopravní značení		