
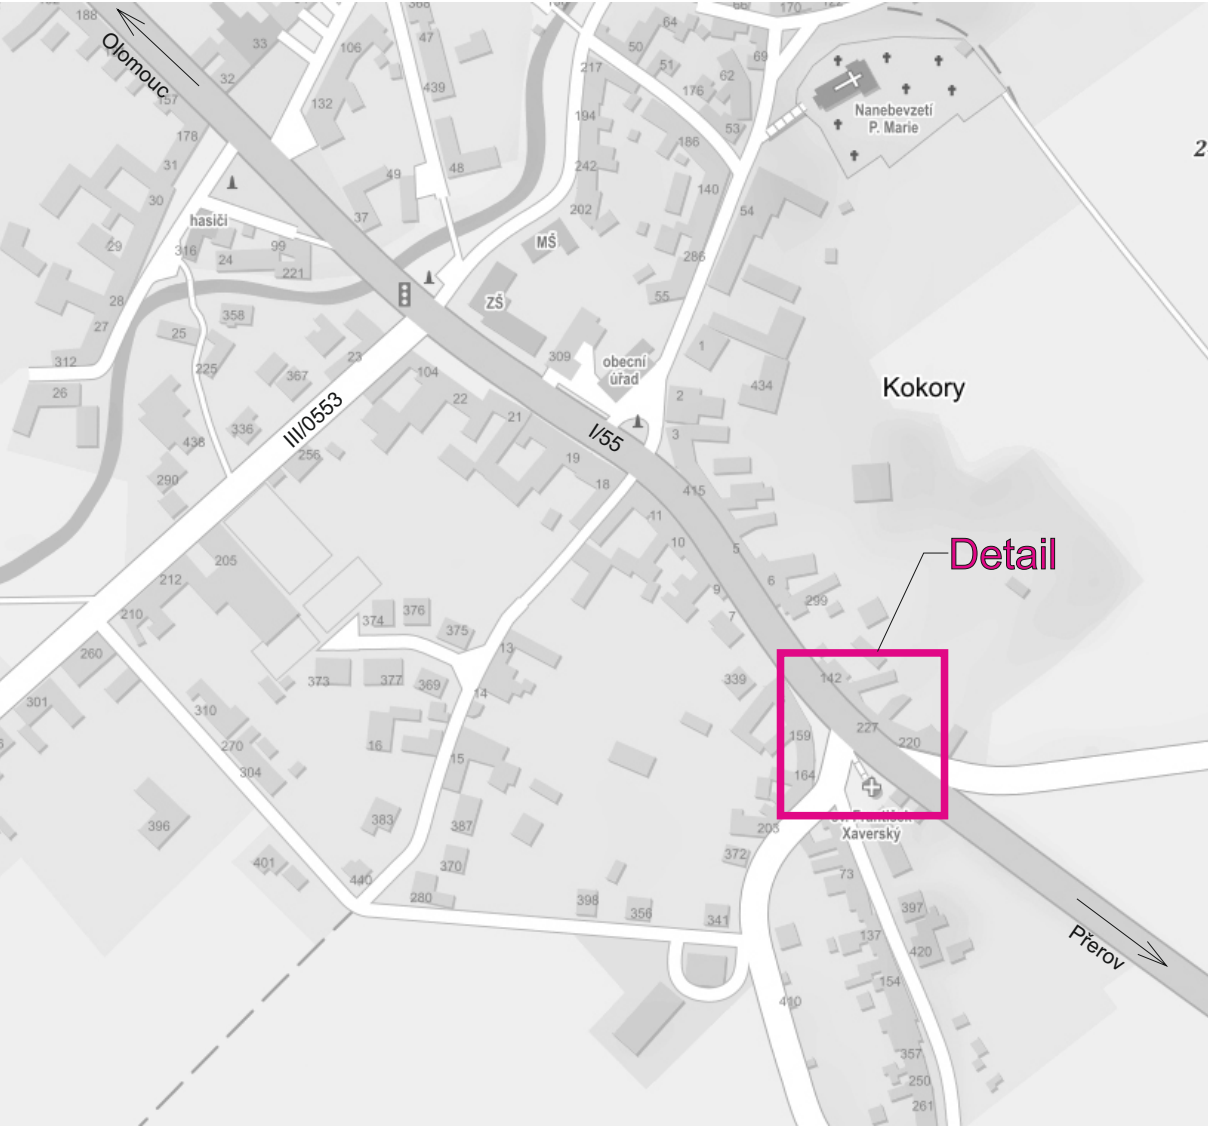


Detail

Situace

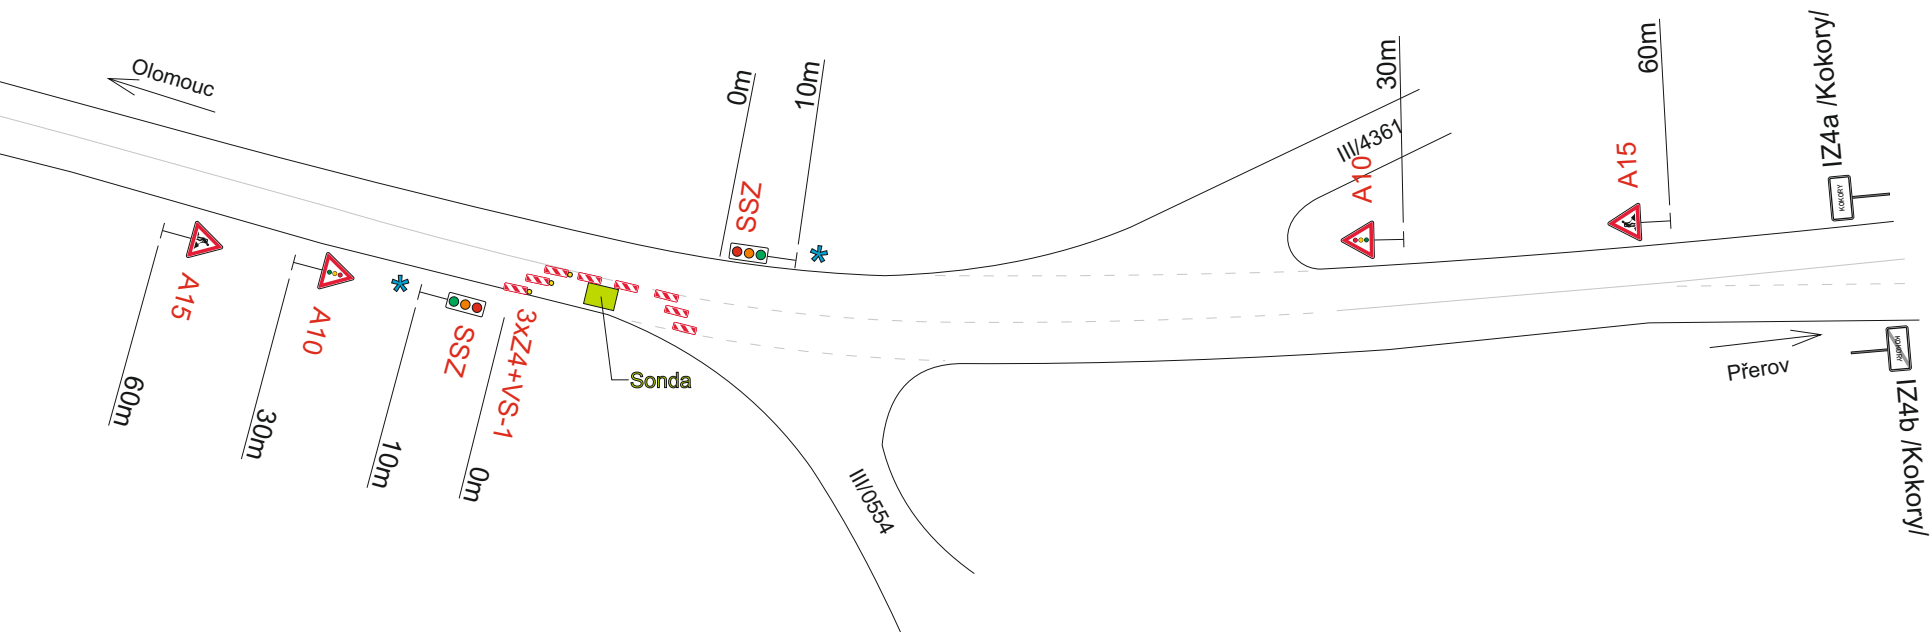

STANOVENO
KUOK 118592/2018
KRAJSKÝ ÚŘAD
OLOMOUCKÉHO KRAJE
ODBOR DOPRAVY A SILNIČNÍHO
HOSPODÁŘSTVÍ

Poznámka:
* Provoz bude během pracovní doby řízen pracovníky stavby.

Vypracoval:	Datum:	SEKNE SEKNE, spol. s r.o. Hamerská 12, 772 00 Olomouc DIČ: CZ62363701 tel./fax: 585 311 867
Ing. Jiří Bluma	8.11.2018	
Kanalizace a ČOV Kokory		
Částečná uzavírka silnice I/55 - sonda 2		
Přechodné dopravní značení		