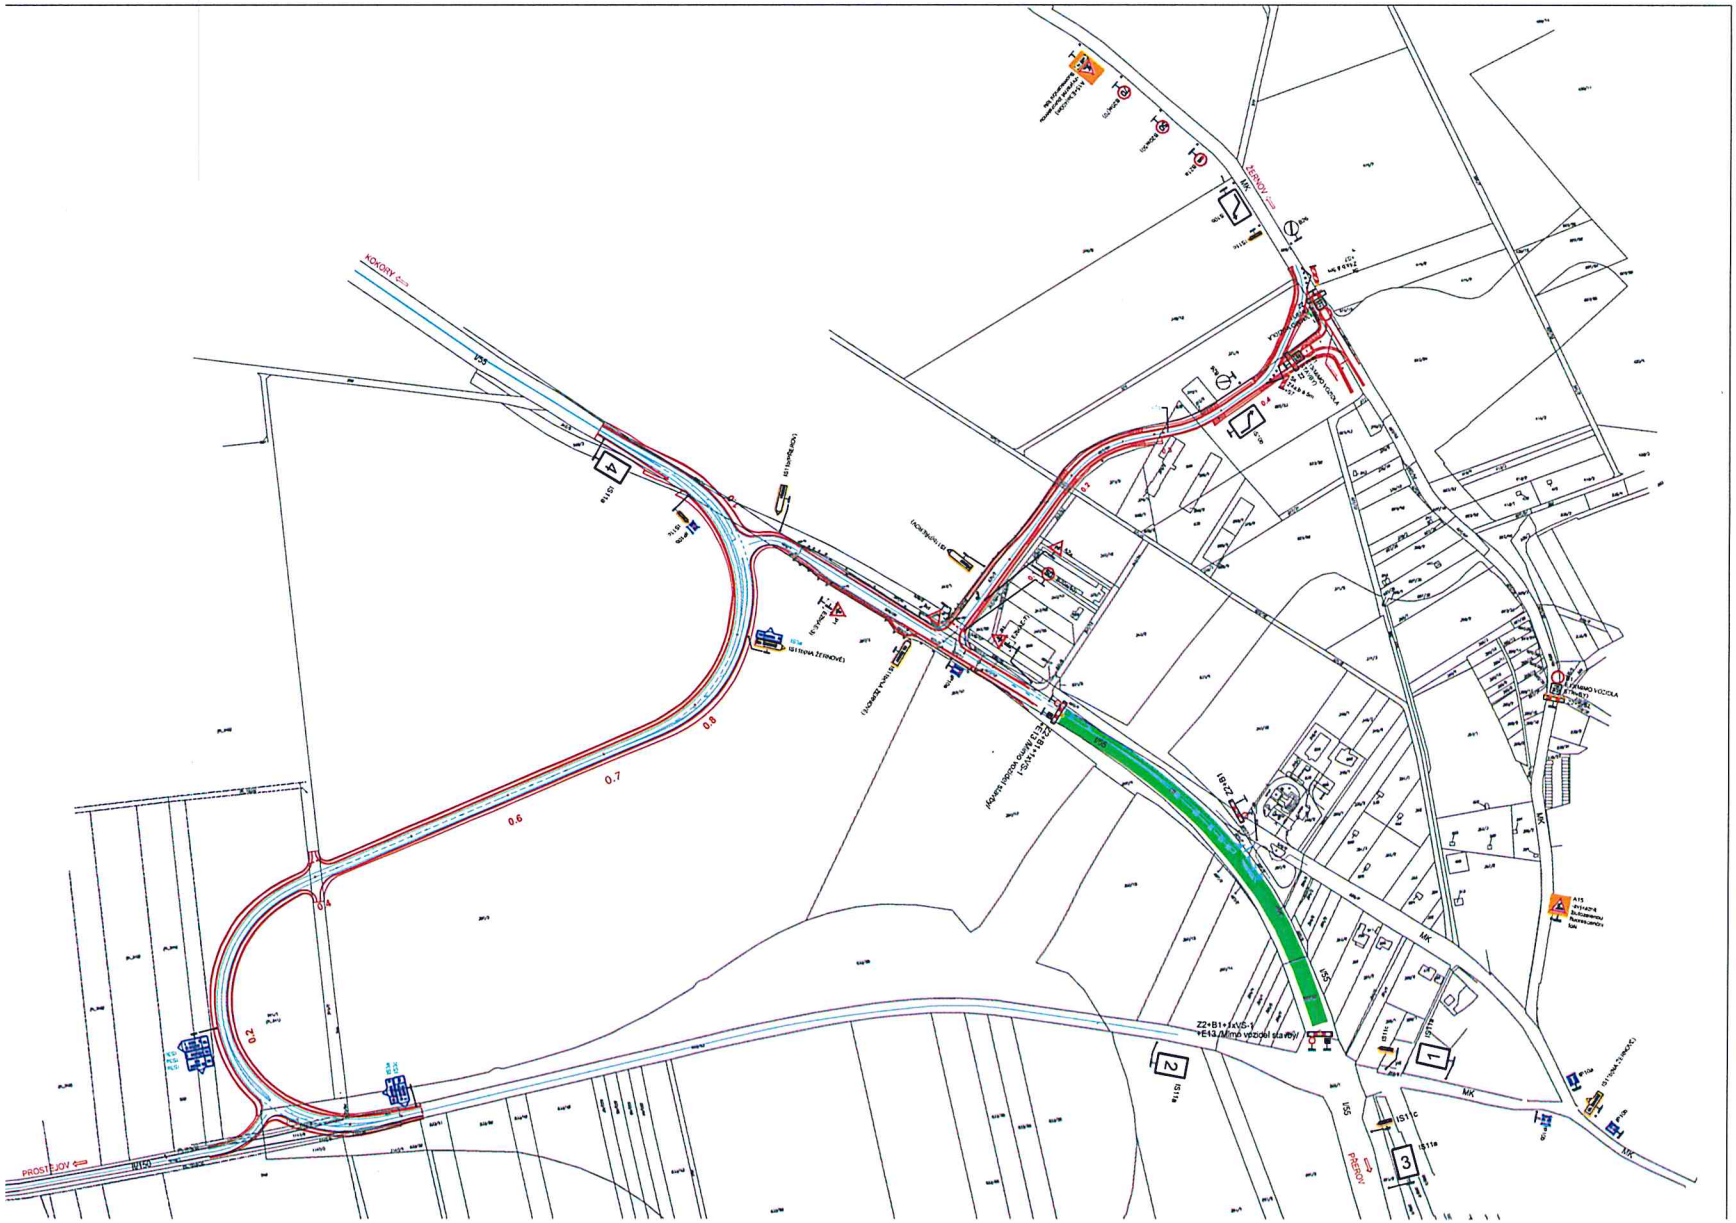
KOKORY
ŽEMOV
I/55
PROSTĚJOV
I/150
MK
0.4
0.6
0.7
0.8
0.9
0.4
0.4
0.4