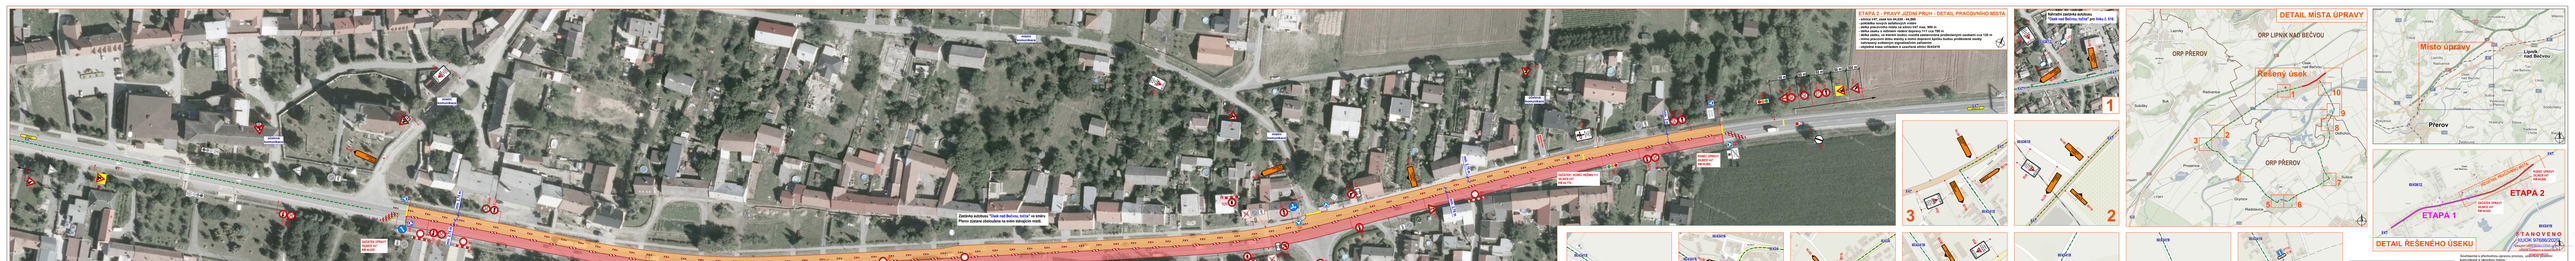
ETAPA 2 - PRAVÝ JEDEN PRUH - DETAIL PRACOVNÍHO MÍSTA
- délka 497, úsek km 44,000 - 44,990
- zvětšení rozsah uzavírových zásek
- šířka pracovního místa v jízdním pruhu max. 500 m
- délka úseku s redukcí rozsahu dopravy 171 (od 750 m
- délka úseku s redukcí rozsahu dopravy 171 (od 750 m do dokončení osazení zvy 139 m
- mimo pracovní dobu uzavřeny a mimo dopravní špičku možno průběžnými úseky
- odřesazený světlopropustným zařízením
- dopravní značení dle platné legislativy a normy
Zastávka autobusu "Úsek nad Bečvou, točna" na straně Přerov zůstane obsluhována na svém stávajícím místě.
Zastávka autobusu "Úsek nad Bečvou, točna" na straně Lipník nad Bečvou bude do doby pokládky obrusné vrstvy obsluhována na svém stávajícím místě. Viz. 2. 119 bude tato zastávka přesunuta na stávající ZASTÁVKU
V době pokládky obrusné vrstvy bude tato zastávka zrušena a přesunuta na zastávku "Úsek nad Bečvou, točna".
V této době bude také zrušeno veškeré dopravní značení EVO "MIMO BUS".
Zastávka autobusu "Úsek nad Bečvou, rozc. Dřínovec" bude do doby pokládky obrusné vrstvy obsluhována na svém stávajícím místě.
V době pokládky obrusné vrstvy bude tato zastávka zrušena a přesunuta na zastávku "Dřínovec, rozcest".
V této době bude také zrušeno veškeré dopravní značení EVO "MIMO BUS".
Zastávka autobusu "Úsek nad Bečvou, točna"
DETAIL MÍSTA ÚPRAVY
ORP LIPNÍK NAD BEČVOU
ORP PŘEROV
Řešený úsek
Místo úpravy
Lipník nad Bečvou
Přerov
ETAPA 2
ETAPA 1
DETAIL ŘEŠENÉHO ÚSEKU
STANOVENO
OPATŘENÍ OBECNÉ POVAHY
Legenda:
- pracovní místo - ETAPA 2
- již dokončená ETAPA 1
- odřesazený úsek
- navržená objízdná trasa
- navržená přechodná úprava dopravní značení
- odstupní směrové dopravní značení
- zrušené odstupní směrové dopravní značení
- přechodová svislá dopravní značka
Dodavatel si přechodovou úpravu provozu upřesní podrobněji.
Dodavatel si upřesní:
1. umístění a zabezpečení ZŘ dle vyh. 9 zák.č. 500/2006 Sb. Správního řádu se zohledněním zvýšených nároků na zabezpečení dopravních značek a zařízení v období zimního provozu
2. umístění dopravních značek a zařízení v období zimního provozu
Přechodové dopravní značení dále POZU na stránce 1. Přej trvale dopravní značení dále POZU na stránce 2. Přej trvale dopravní značení dále POZU na stránce 3 a dalších stránkách PDS
ZODPOVĚDNÝ PROJEKTANT
ING. JAN ŠTĚPÁNEK
ČKAIT 0008000
OKRESNÍ SPRÁVA SILNIC OLOMOUCKÉHO KRAJE
ODBOR DOPRAVY A SILNIČNÍHO HOSPODÁŘSTVÍ
ING. JAN ŠTĚPÁNEK
ČKAIT 0008000