

STANOVENO

a			
b		KUOK 64622/2021 ČESKÝ ÚŘAD OLOMOUCKÉHO KRAJE	
c		ODPOR DOPRAVY A SILNIC	
Č.	TEXT ZMĚNY – ODŮVODNĚNÍ	HOSPODÁŘSTVÍ	DATUM PODPIS

I/55 MÚK S ČD PŘEROV - PŘEDMOSTÍ

OBJEDNATEL STAVBY :



ŘEDITELSTVÍ SILNIC A DÁLNIC ČR

ŘEDITELSTVÍ SILNIC A DÁLNIC ČR
SPRÁVA OLOMOUČ
Wolkerova 24a, 779 11 OLOMOUČ

RAZÍTKO, PODPIS:

TECHNICKÝ DOZOR INVESTORA :



HBH Projekt spol. s r.o.
Kabátníkova 5, 602 00 BRNO

RAZÍTKO, PODPIS:

ZHOTOVITEL STAVBY :



SPOLEČNOST M-SILNICE + IDS
I/55 MÚK s ČD Přerov-Předmostí

M-SILNICE a.s.
Husova 1697, 530 03 PARDUBICE

IDS-Inženýrské a dopravní
stavby Olomouc a.s.
Albertova 21, 779 00 OLOMOUČ

RAZÍTKO, PODPIS:

AUTORSKÝ DOZOR :



HBH Projekt spol. s r.o.
Kabátníkova 5, 602 00 BRNO

RAZÍTKO, PODPIS:

ZHOTOVITEL DOKUMENTACE :



M-PROJEKCE s.r.o.
Resslova 956/13
500 02 HRADEC KRÁLOVÉ



RAZÍTKO, PODPIS:


SO 161

RDS

Souřadnicový systém S-JTSK, Výškový systém Bpv

VEDOUCÍ PROJEKTANT	MGR. JAN PEŠKA		<div><div><div>DoZBos</div><div>dopravní značení</div></div><div>DoZBos s.r.o. Otakara Kubína 1953/17, 680 01 Boskovice IČO: 29372381 DIČ: CZ29372381</div></div>	
ZODPOVĚDNÝ PROJEKTANT	ING. MGR. JOSEF JANÍK			
VYPRACOVAL	ING. VANDA GLOSOVÁ			
KONTROLOVAL	MGR. JAN PEŠKA			
KRAJ: OLOMOUCKÝ	KÚ: PŘEROV, PŘEDMOSTÍ, POPOVICE U PŘEROVA, LÝSKY		DATUM	10/2020
NÁZEV OBJEKTU B STAVEBNÍ ČÁST – ŘADA 100 SO 161 DOPRAVNÍ ZNAČENÍ			FORMÁT	1 X A4
			MĚŘÍTKO	
			ÚČEL	RDS
			ČÍS. ZAKÁZKY	2018/0547
			ARCHIVNÍ ČÍS.	
NÁZEV VÝKRESU DETAILY V TRASE			ČÍS. SOUPRAVY	ČÍS. VÝKRESU 3

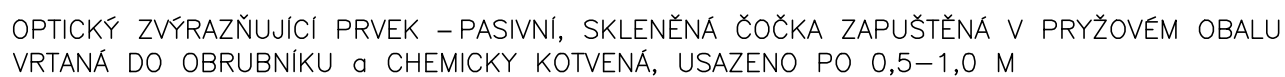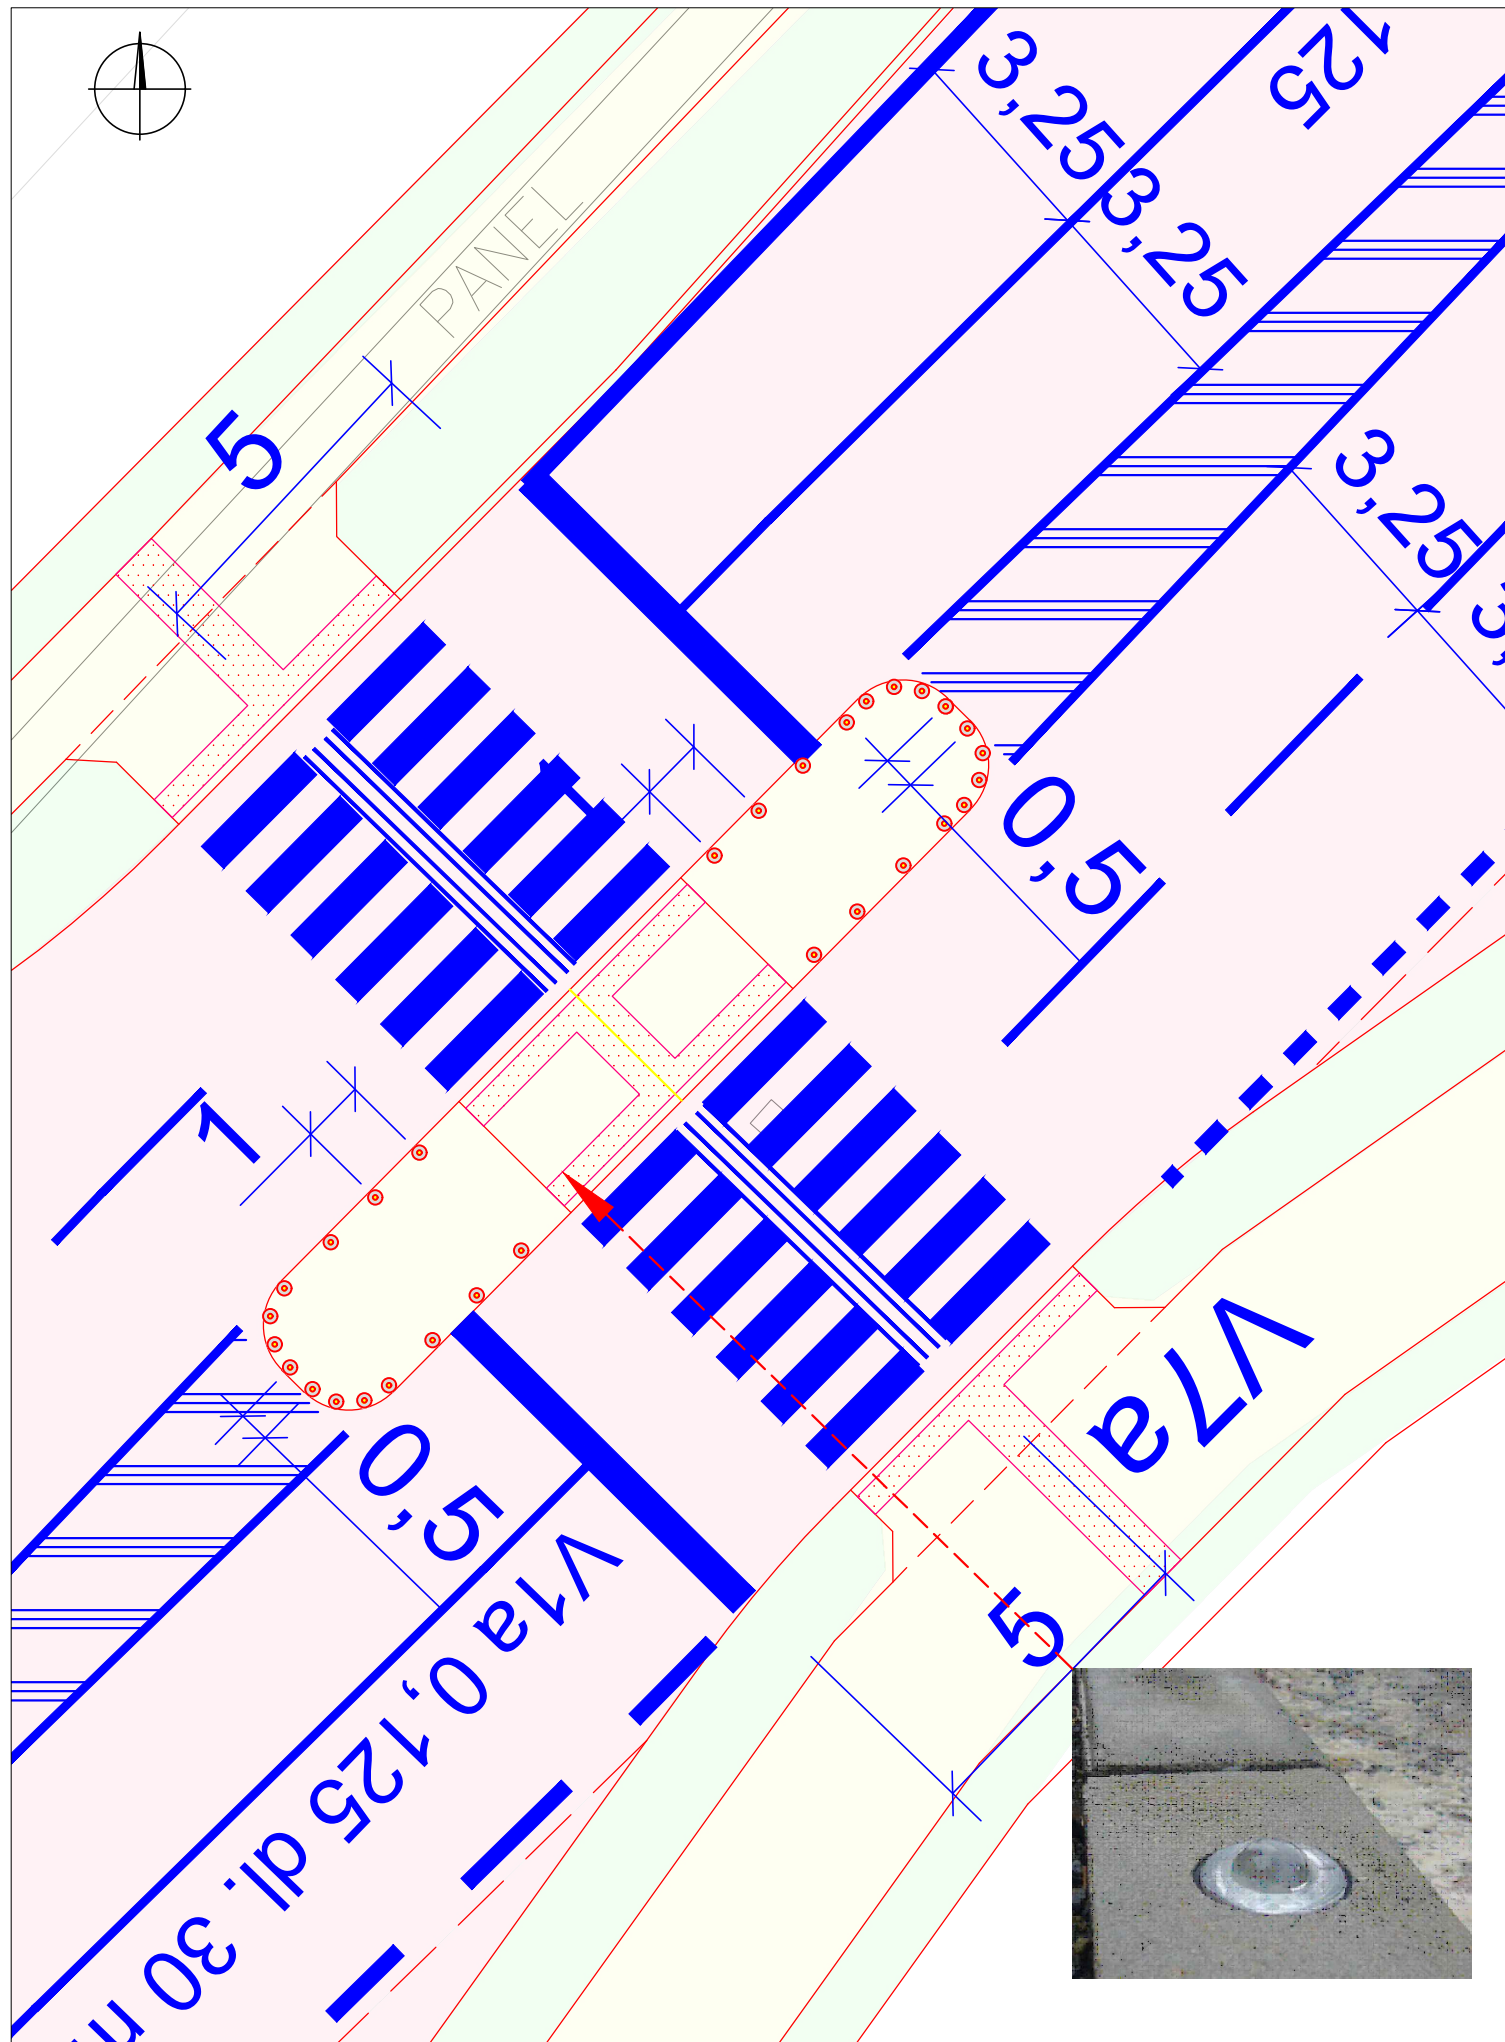

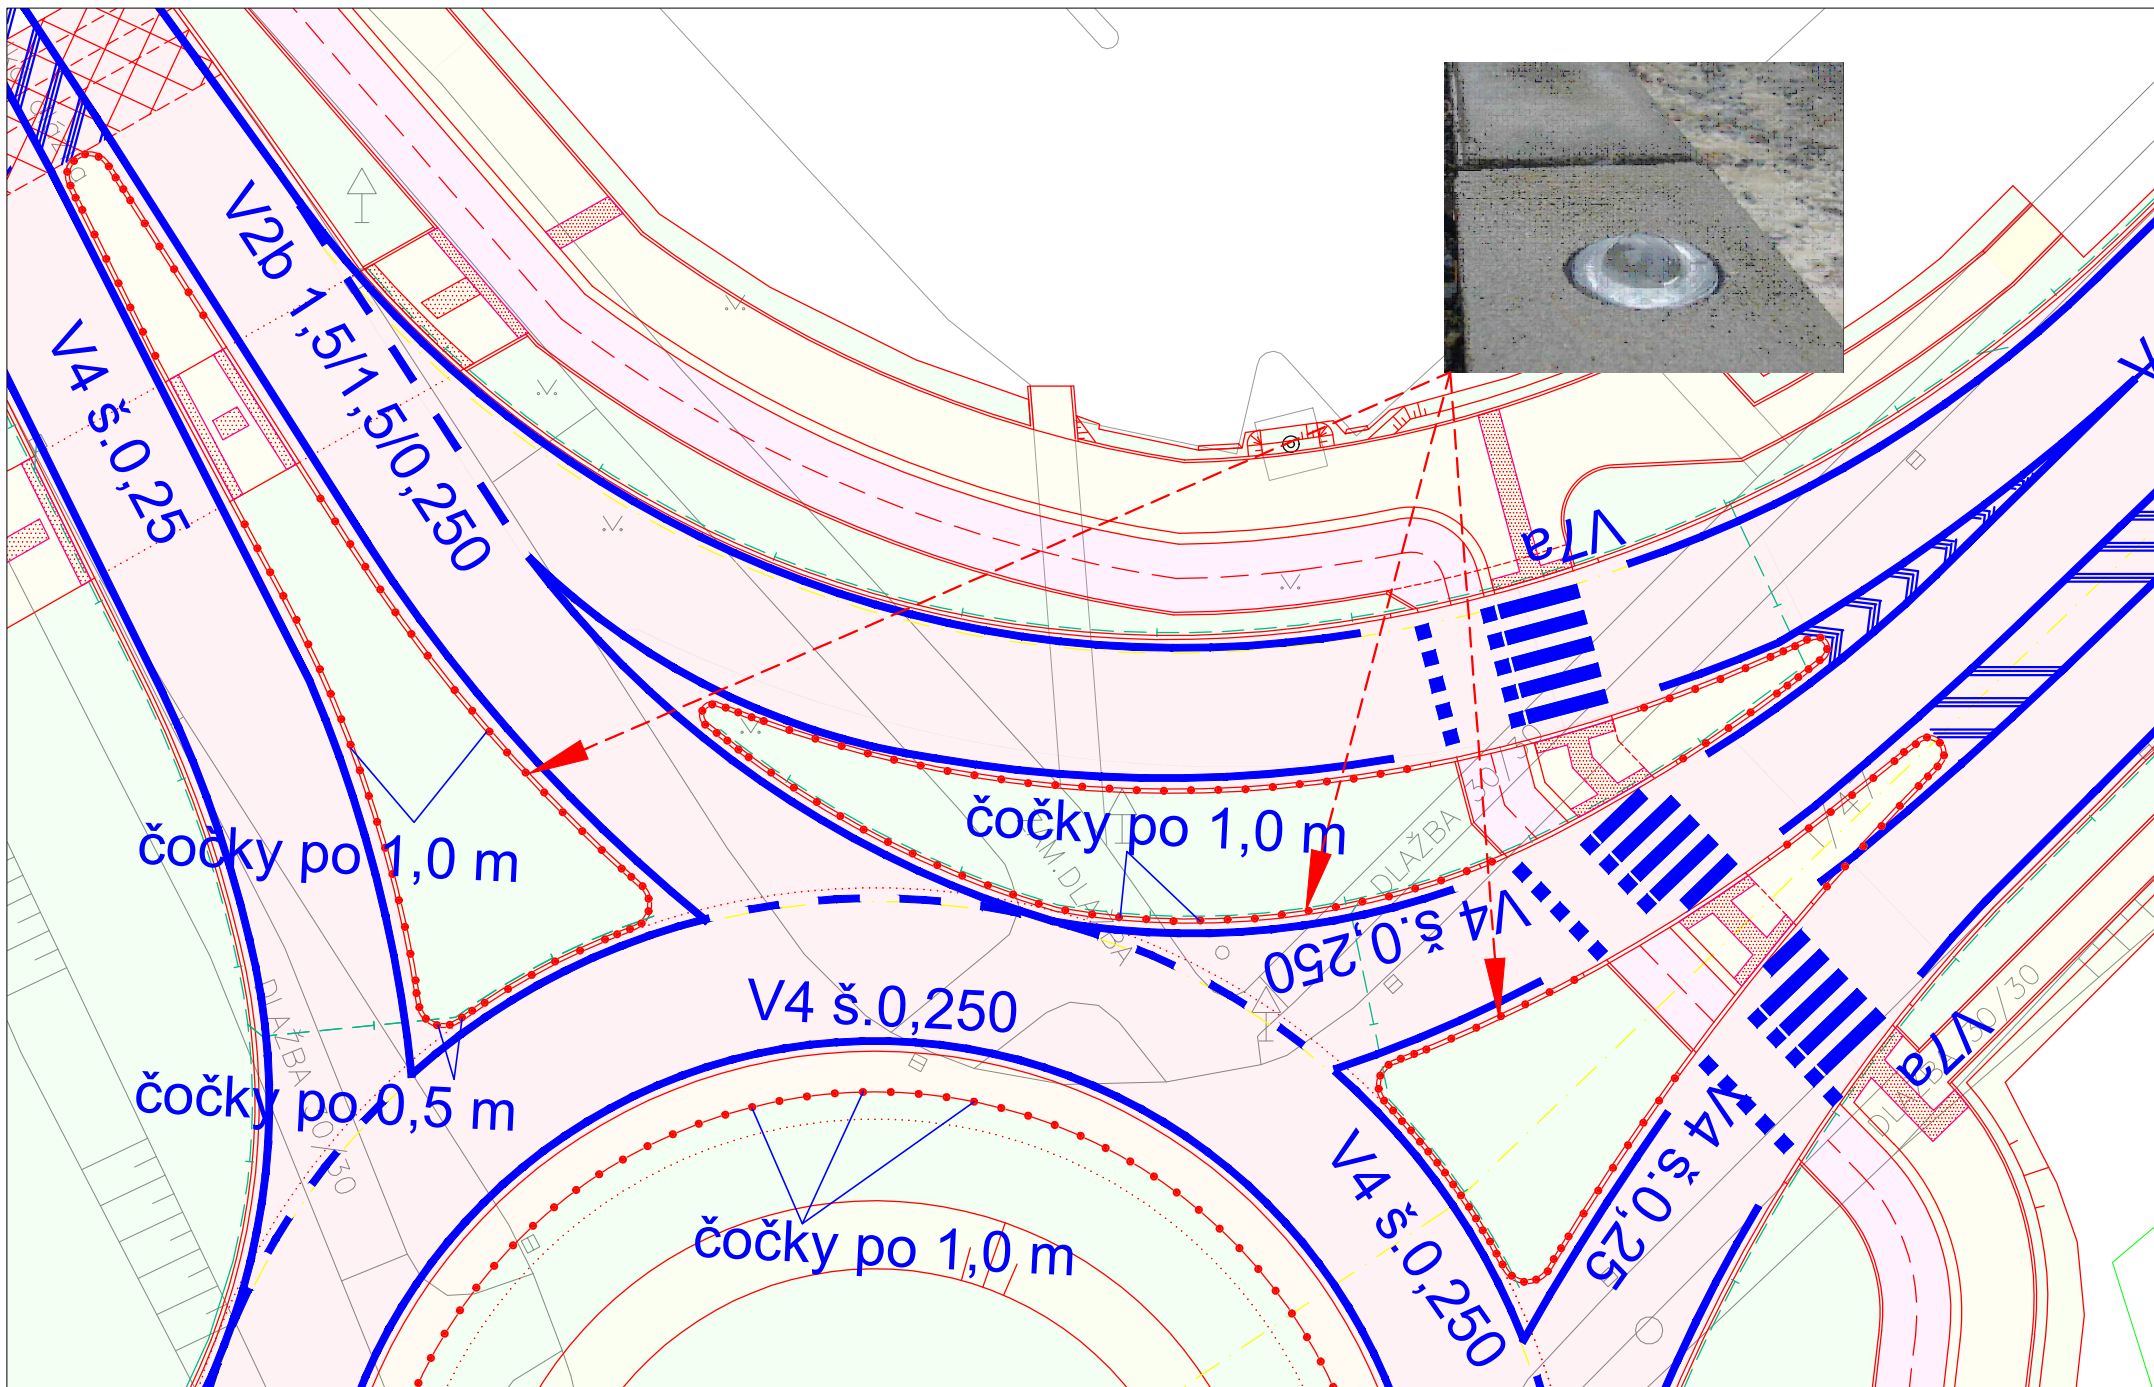

OPTICKÝ ZVÝRAŽŇUJÍCÍ PRVEK – PASIVNÍ, SKLENĚNÁ ČOČKA ZAPUŠTĚNÁ V PRYŽOVÉM OBALU
VRTANÁ DO OBRUBNÍKU a CHEMICKY KOTVENÁ, USAZENO PO 0,5 – 1,0 M

