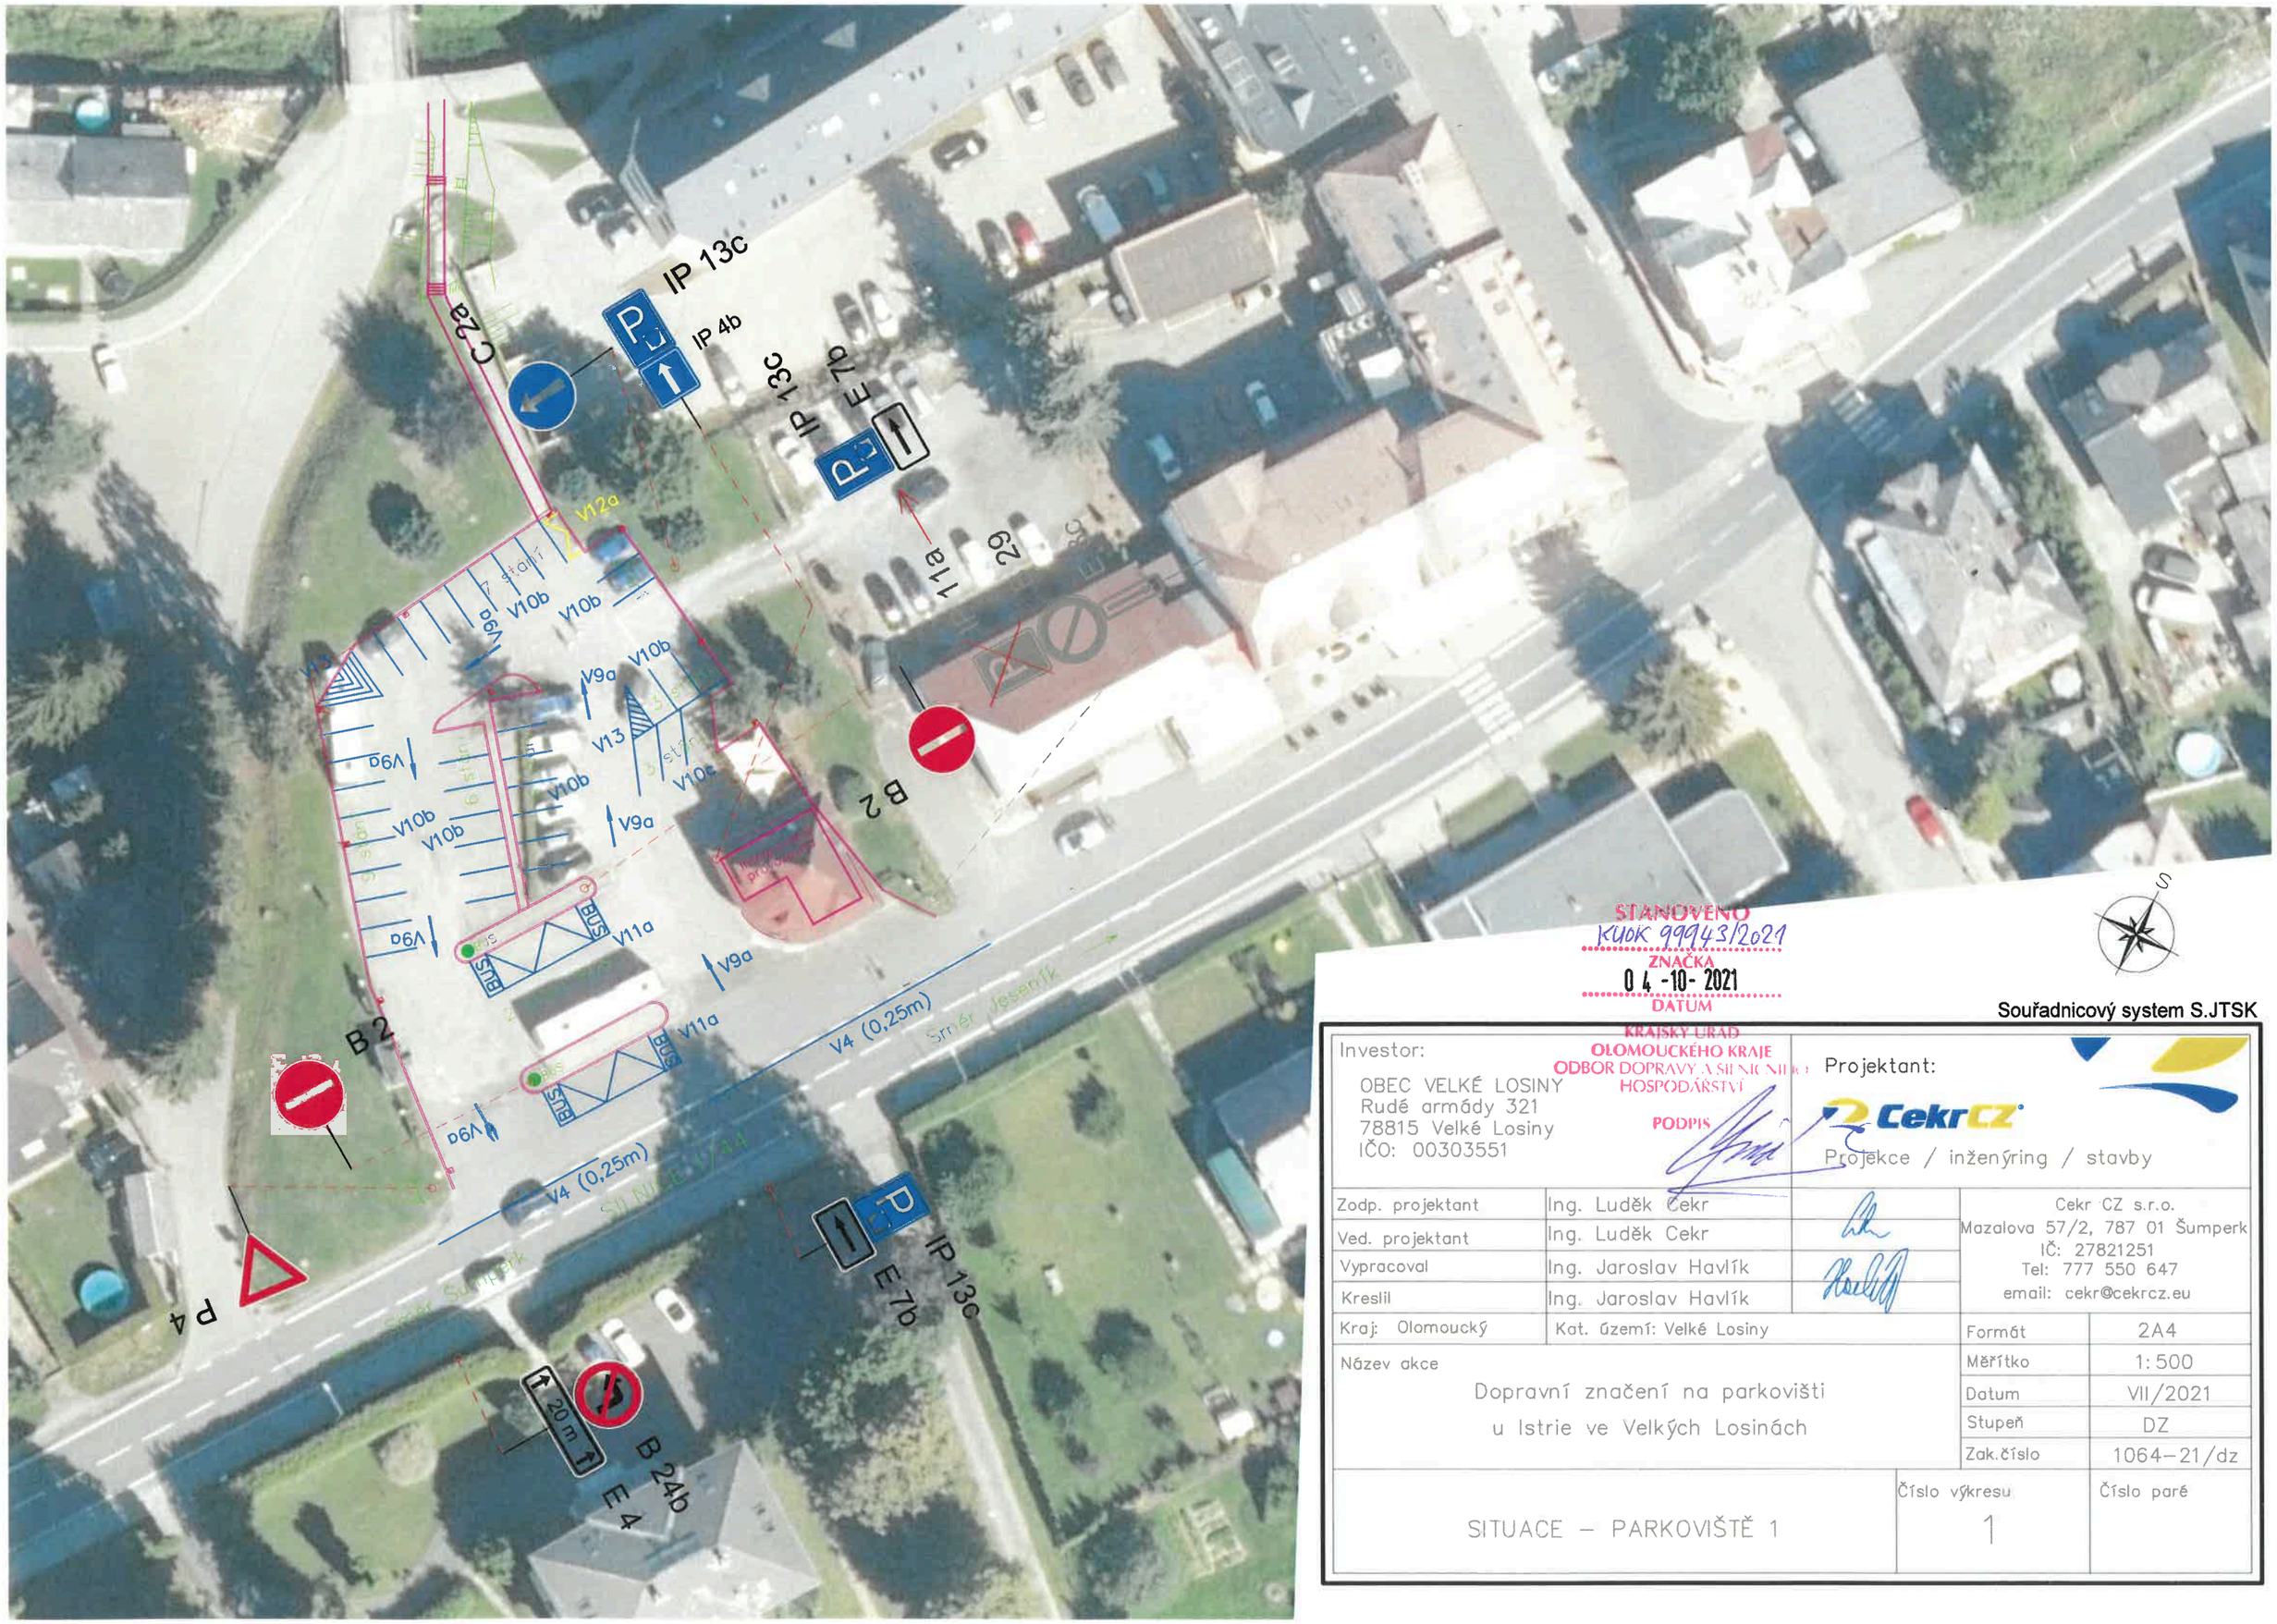

STANOVENO
KUOK 99943/2021
ZNAČKA
04-10-2021
DATUM
KRAJSKÝ ÚŘAD
OLOMOUCKÉHO KRAJE
ODBOR DOPRAVY A SILNIČNÍHO HOSPODÁŘSTVÍ
PODPIS

Souřadnicový systém S.JTSK

Investor: OBEC VELKÉ LOSINY, Rudé armády 321, 78815 Velké Losiny, IČO: 00303551		Projektant: CekrCZ, Projekce / inženýring / stavby	
Zodp. projektant	Ing. Luděk Čekr		Cekr CZ s.r.o. Mazalova 57/2, 787 01 Šumperk IČ: 27821251 Tel: 777 550 647 email: cekr@cekrcz.eu
Ved. projektant	Ing. Luděk Cekr		
Vypracoval	Ing. Jaroslav Havlík		
Kreslil	Ing. Jaroslav Havlík		
Kraj: Olomoucký	Kat. území: Velké Losiny	Formát	2A4
Název akce: Dopravní značení na parkovišti u Istrie ve Velkých Losinách		Měřítko	1:500
		Datum	VII/2021
		Stupeň	DZ
		Zak.číslo	1064-21/dz
SITUACE – PARKOVIŠTĚ 1	Číslo výkresu: 1	Číslo paré	