

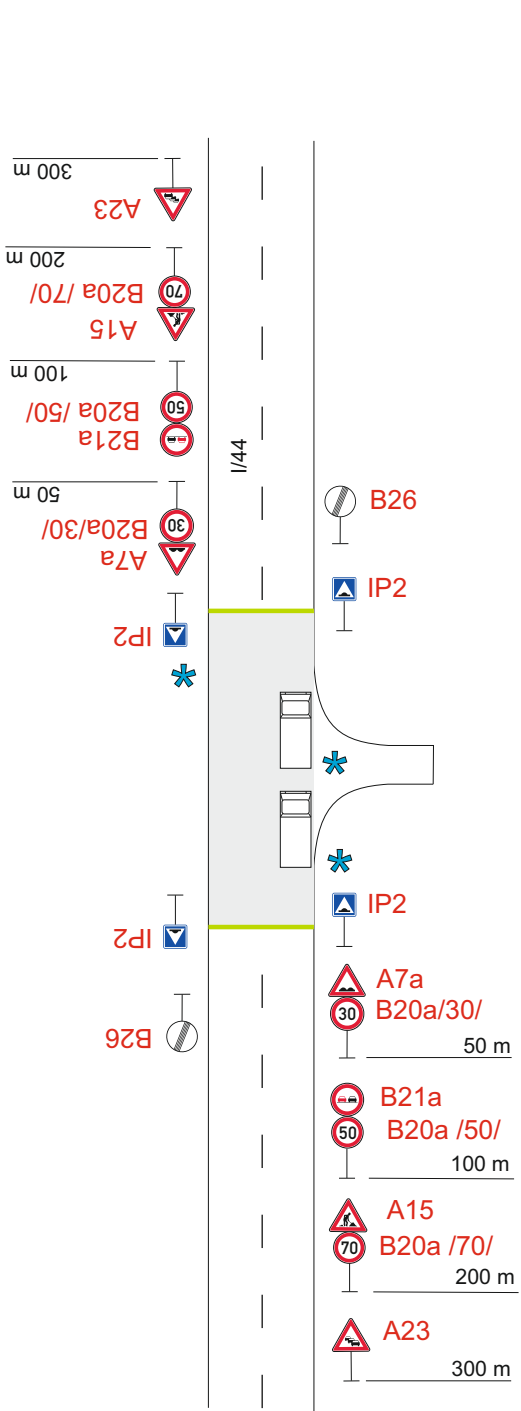
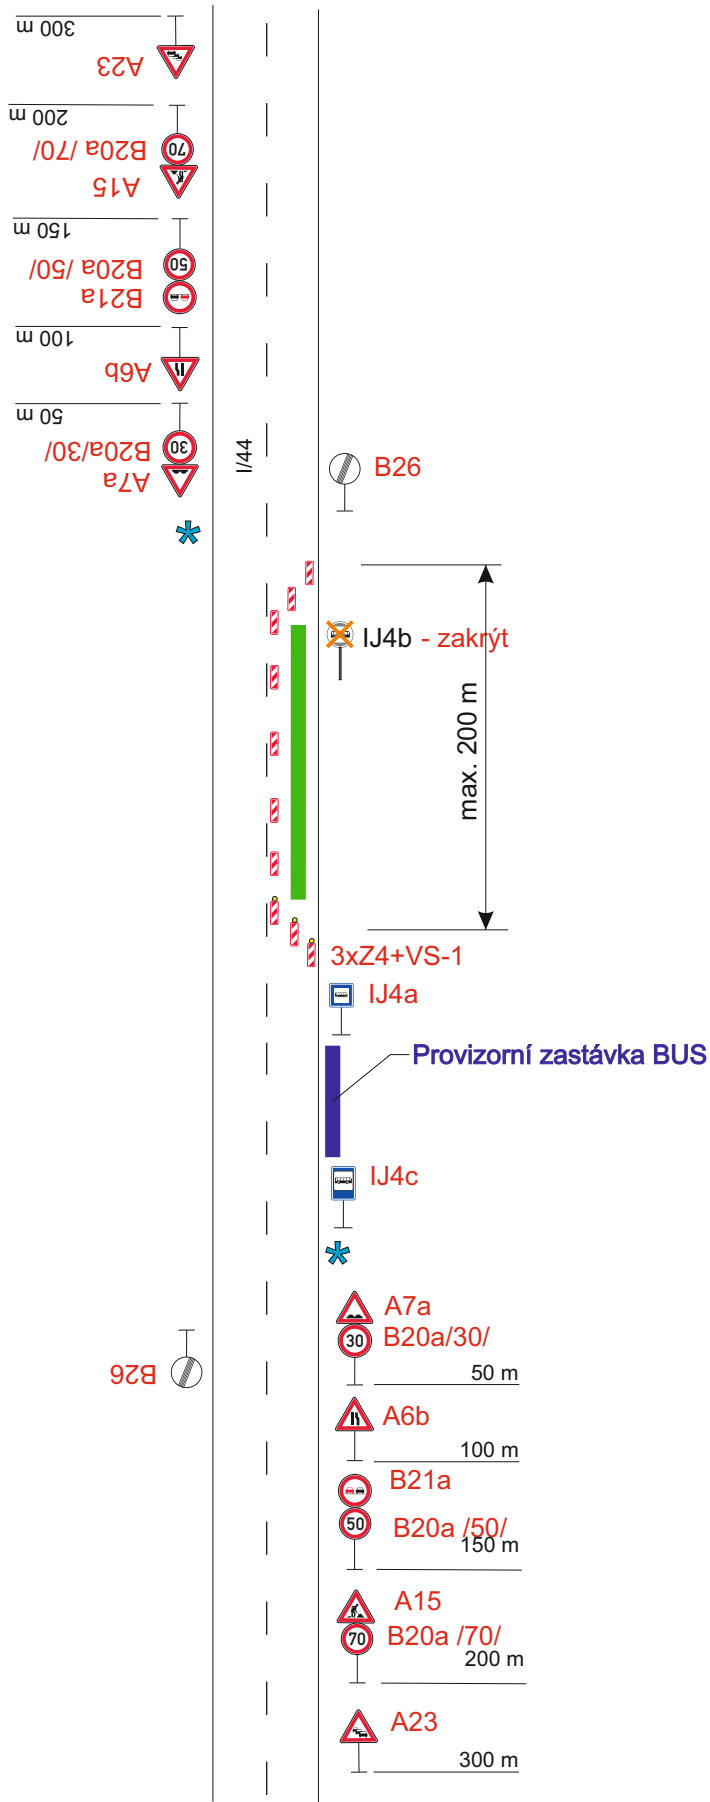


Schéma



Frézování

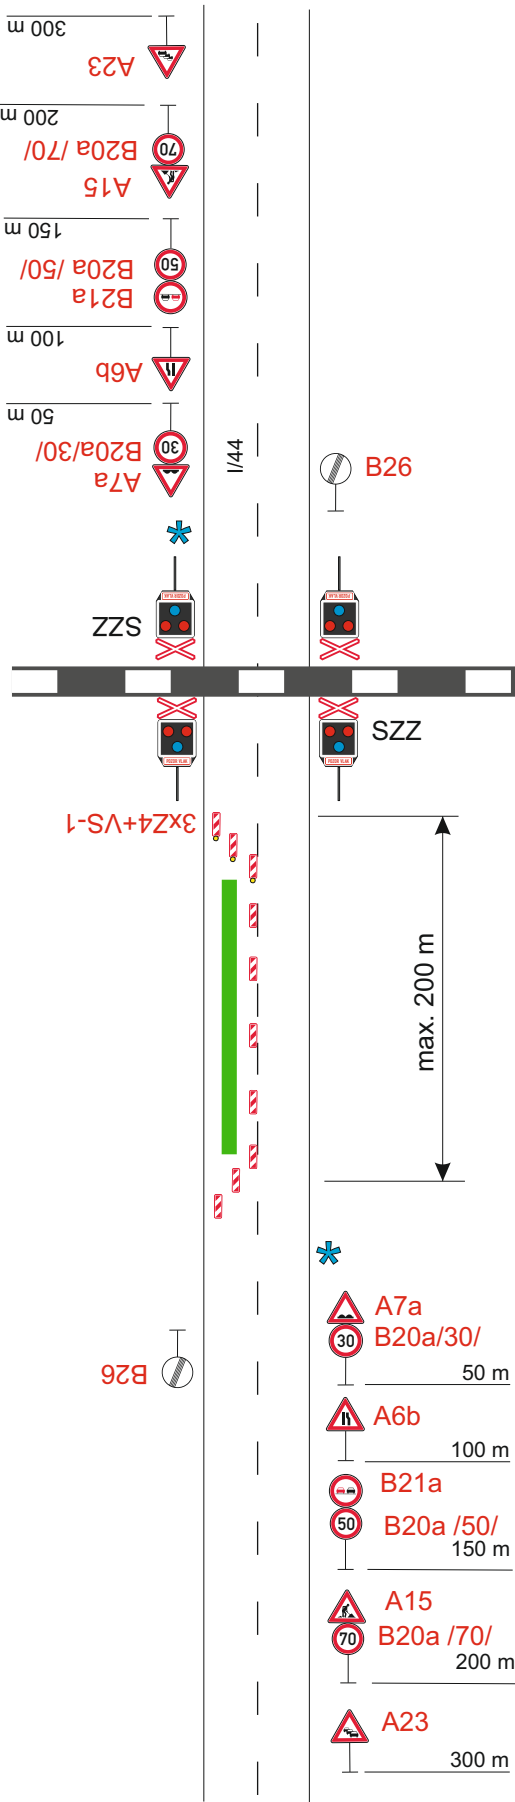

Pokládka

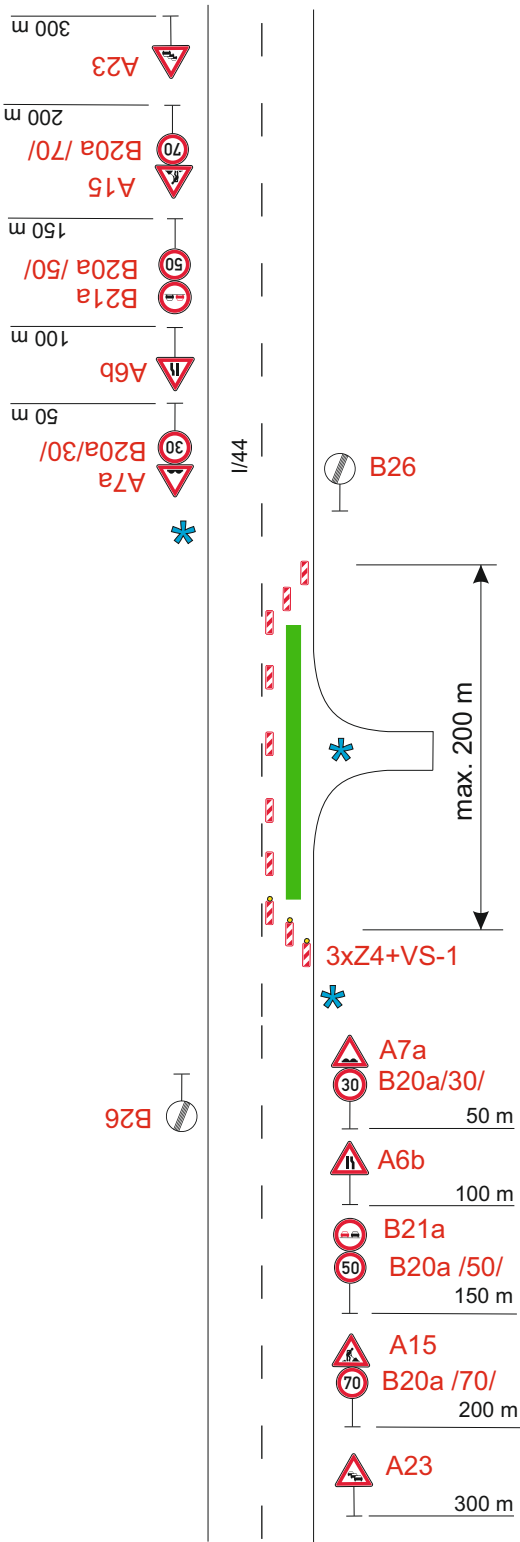

Situace

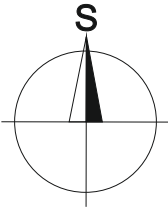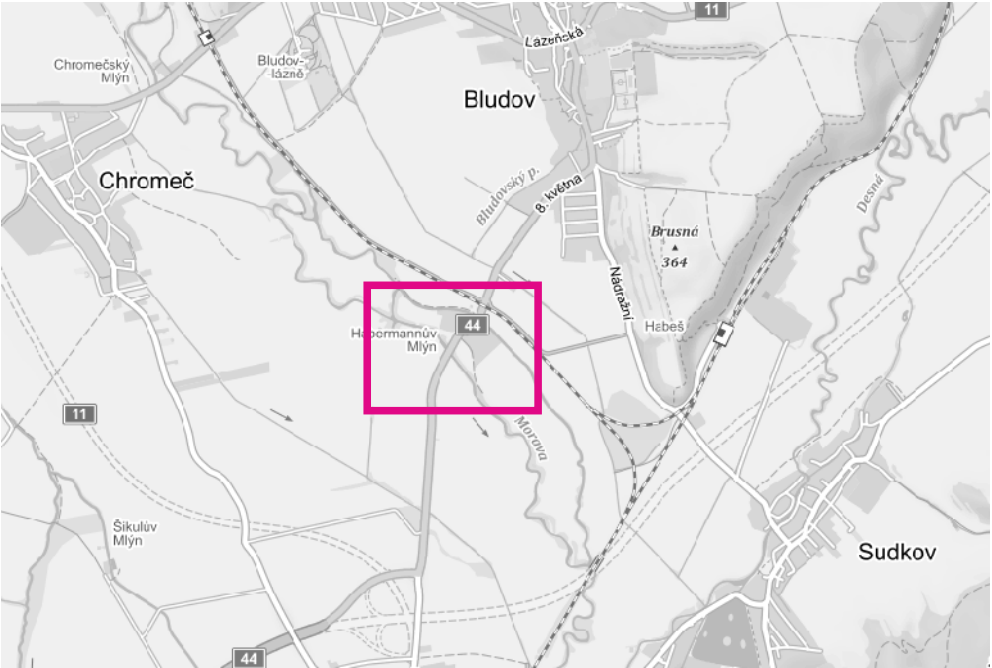

STANOVENO
KUOK 102289/2021
KRAJSKÝ ÚŘAD OLOMOUCKÉHO KRAJE
ODBOR DOPRAVY A SILNIČNÍHO
HOSPODÁŘSTVÍ



- Legenda:
- Provoz bude v pracovní dobu řízen pracovníky stavby, po pracovní době bude DZ staženo ke kraji vozovky.
 - Odfrézovaná vozovka
 - Uzavřený úsek
 - Náštřík barvou na hranu odfrézované vozovky

Vypracoval:	Datum:	SEKNE SEKNE, spol. s r.o. Hamerská 12, 772 00 Olomouc DIČ: CZ62363701 tel./fax: 585 311 867		
Ing. Jiří Bluma	27.9.2021			
Název akce:		OLK Velkoplošné vysprávký - - oblast sever		
Název objektu:		Přechodné dopravní značení	Formát:	Č. výkresu:
Příloha:		Částečná uzavírka sil. I/44 Bludov-Habrmanka	3xA4	3
				Č. soupravy: