


POHLED NA OKRUŽNÍ KŘÍŽOVATKU

ÚPRAVA KŘÍŽOVATKY ul. DURYCHOVA | GEN. ŠTEFÁNKA | TOVÁRNÍ, PŘEROV

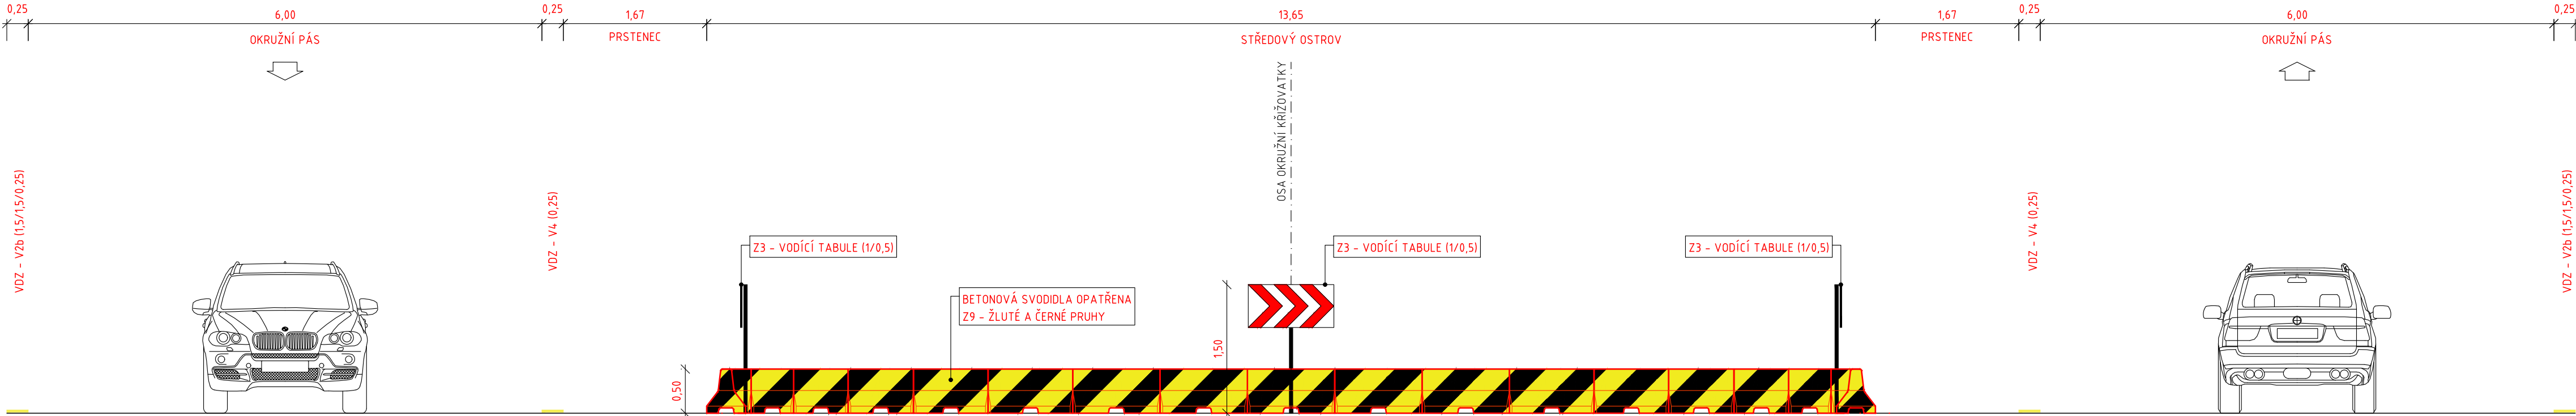

STANOVENO
K.UOK 112299/2021
KRAJSKÝ ÚŘAD OLOMOUCKÝHO KRAJE
ODBOR DOPRAVY A SILNIŠNÍHO
HOSPODÁŘSTVÍ

VYPRACOVAL:	KONTROLOVAL:	<div><div>OK</div><div>ONDŘEJ KUBA PROJEKTOVÁ ČINNOST DOPRAVNÍ STAVBY mob.: +420 728 476 321 email: ok.dopravnistavby@gmail.com</div></div>	
ONDŘEJ KUBA	ONDŘEJ KUBA		
MÍSTO STAVBY:	Město Přerov, křižovatka ul. Durychova Gen. Štefánika Tovární, okres Přerov	DATUM:	05/2021
KRAJ:	Olomoucký	STUPEŇ:	ST
STAVEBNÍK:	Statutární město Přerov, Bratrská 34, 750 11, Přerov 2	FORMÁT:	3A4
NÁZEV AKCE: Úprava křižovatky ul. Durychova Gen. Štefánika Tovární, Přerov STAVEBNÍ OBJEKT, NÁZEV VÝKRESU: SO 101 - KOMUNIKACE A ZPEVNĚNÉ PLOCHY POHLED NA OKRUŽNÍ KŘÍŽOVATKU		MĚŘÍTKO:	1:50
		ZAK. ČÍSLO:	OK-13-04-2021
		ČÁST:	D1/101-01
		VÝKRES Č.:	P.Č.
		001	