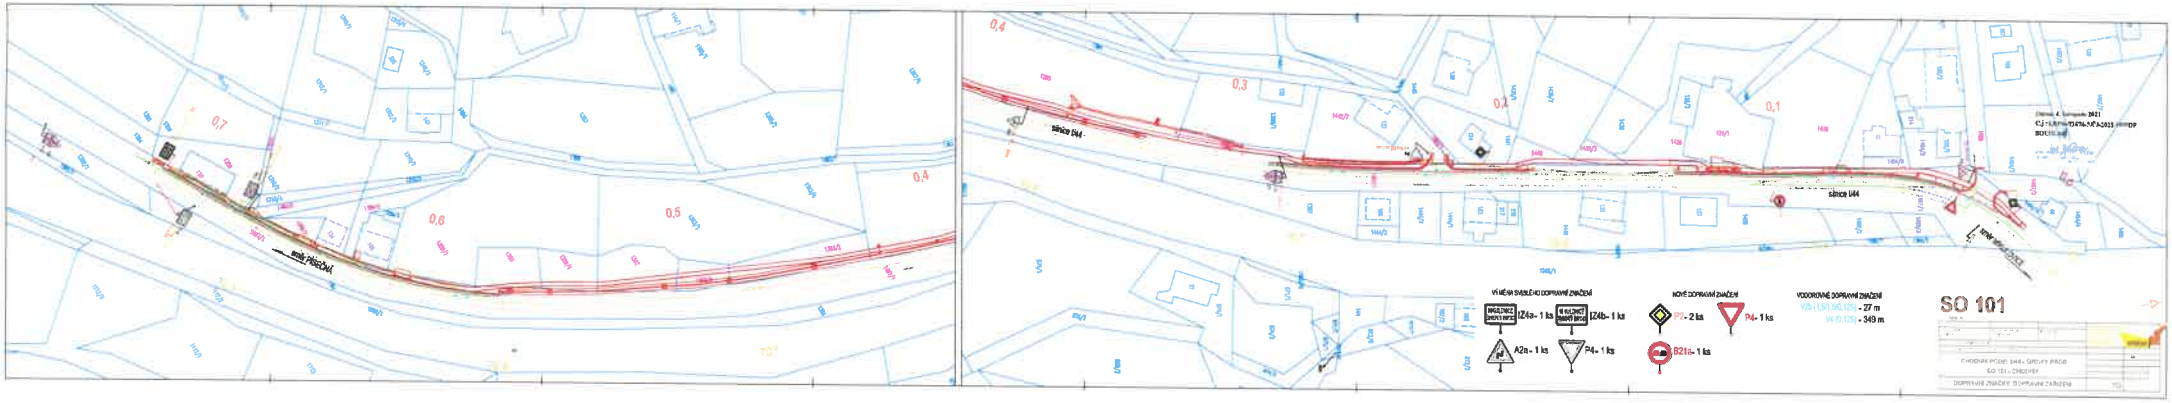
0,7
0,6
0,5
0,4
0,4
0,3
0,2
0,1
silnice I/44
silnice I/44
VODOROVNÉ DOPRAVNÍ ZNAČENÍ
V9 (1,5/1,5/0,125) - 27 m
V4 (0,125) - 349 m
SO 101