


Situace SSZ

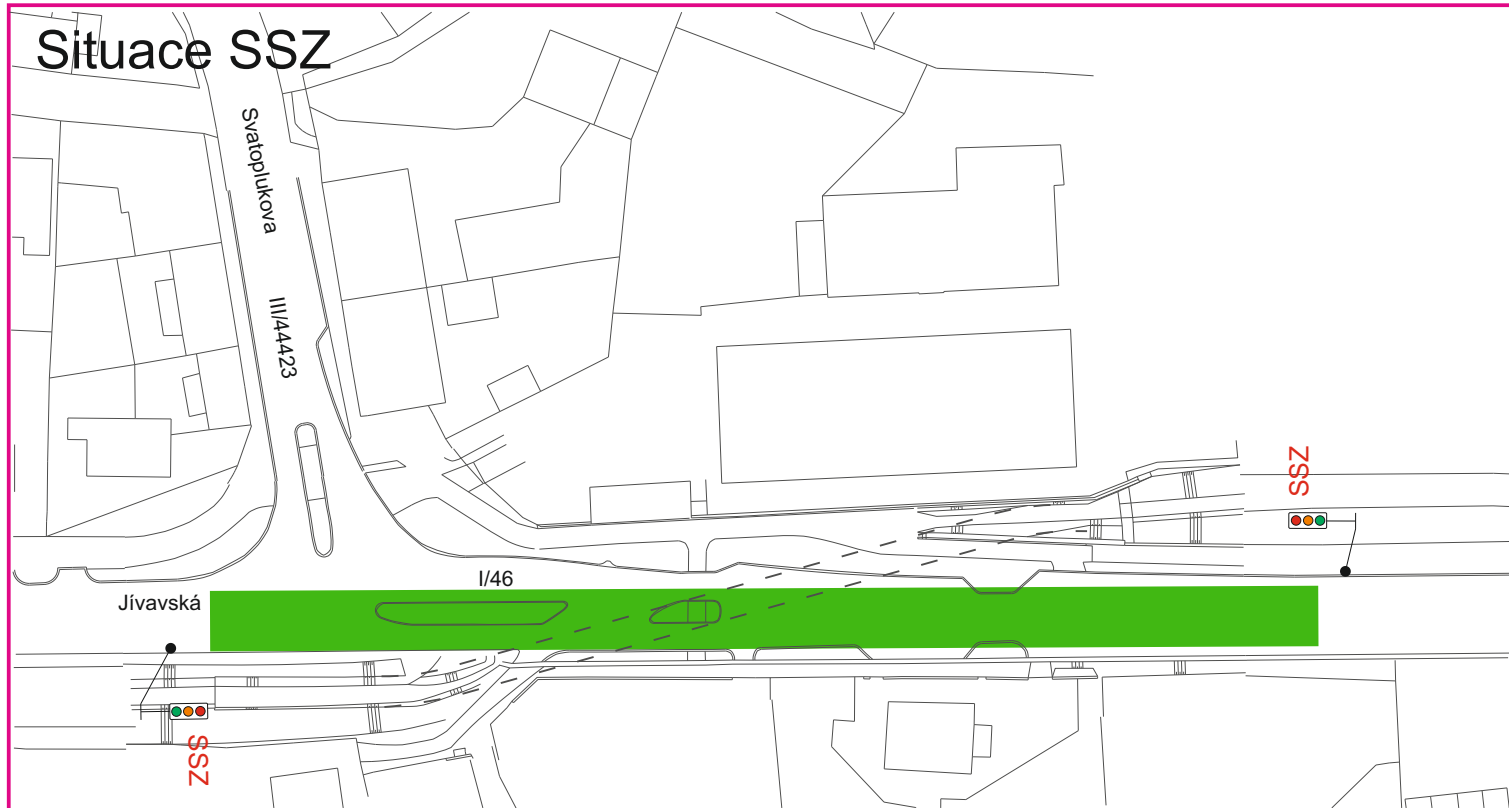


Signální plán:


Délka úseku: $s = 170 \text{ m}$

Rychlost: $v = 30 \text{ km/h}$

Zelená: $t = 120 \text{ s}$

STANOVENO
KUOK 118932/2021
KRAJSKÝ ÚŘAD OLOMOUCKÉHO KRAJE
ODBOR ZODPĚVNOSTI A SIGNÁLNÍHO
HOSPODÁŘSTVÍ

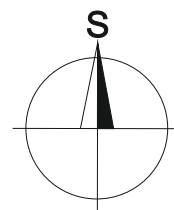

 Uzavřený úsek

Vypracoval:		Datum:		<div>SEKNE</div> <div>SEKNE, spol. s r.o. Hamerská 12, 772 00 Olomouc DIČ: CZ62363701 tel./fax: 585 311 867</div>		
Ing. Jiří Bluma		18.11.2021				
Název akce:						
Oprava mostu 46-037 Šternberk				<div>Formát:</div> <div>Č. výkresu:</div> <div>Č. soupravy:</div>		
Název objektu: Přechodné dopravní značení						
Příloha:						
Signální plán				1xA4		17