


Částečná uzavírka sil. I/44 ul. Olomoucká a sil. II/315 ul. Leštinská v Zábřehu

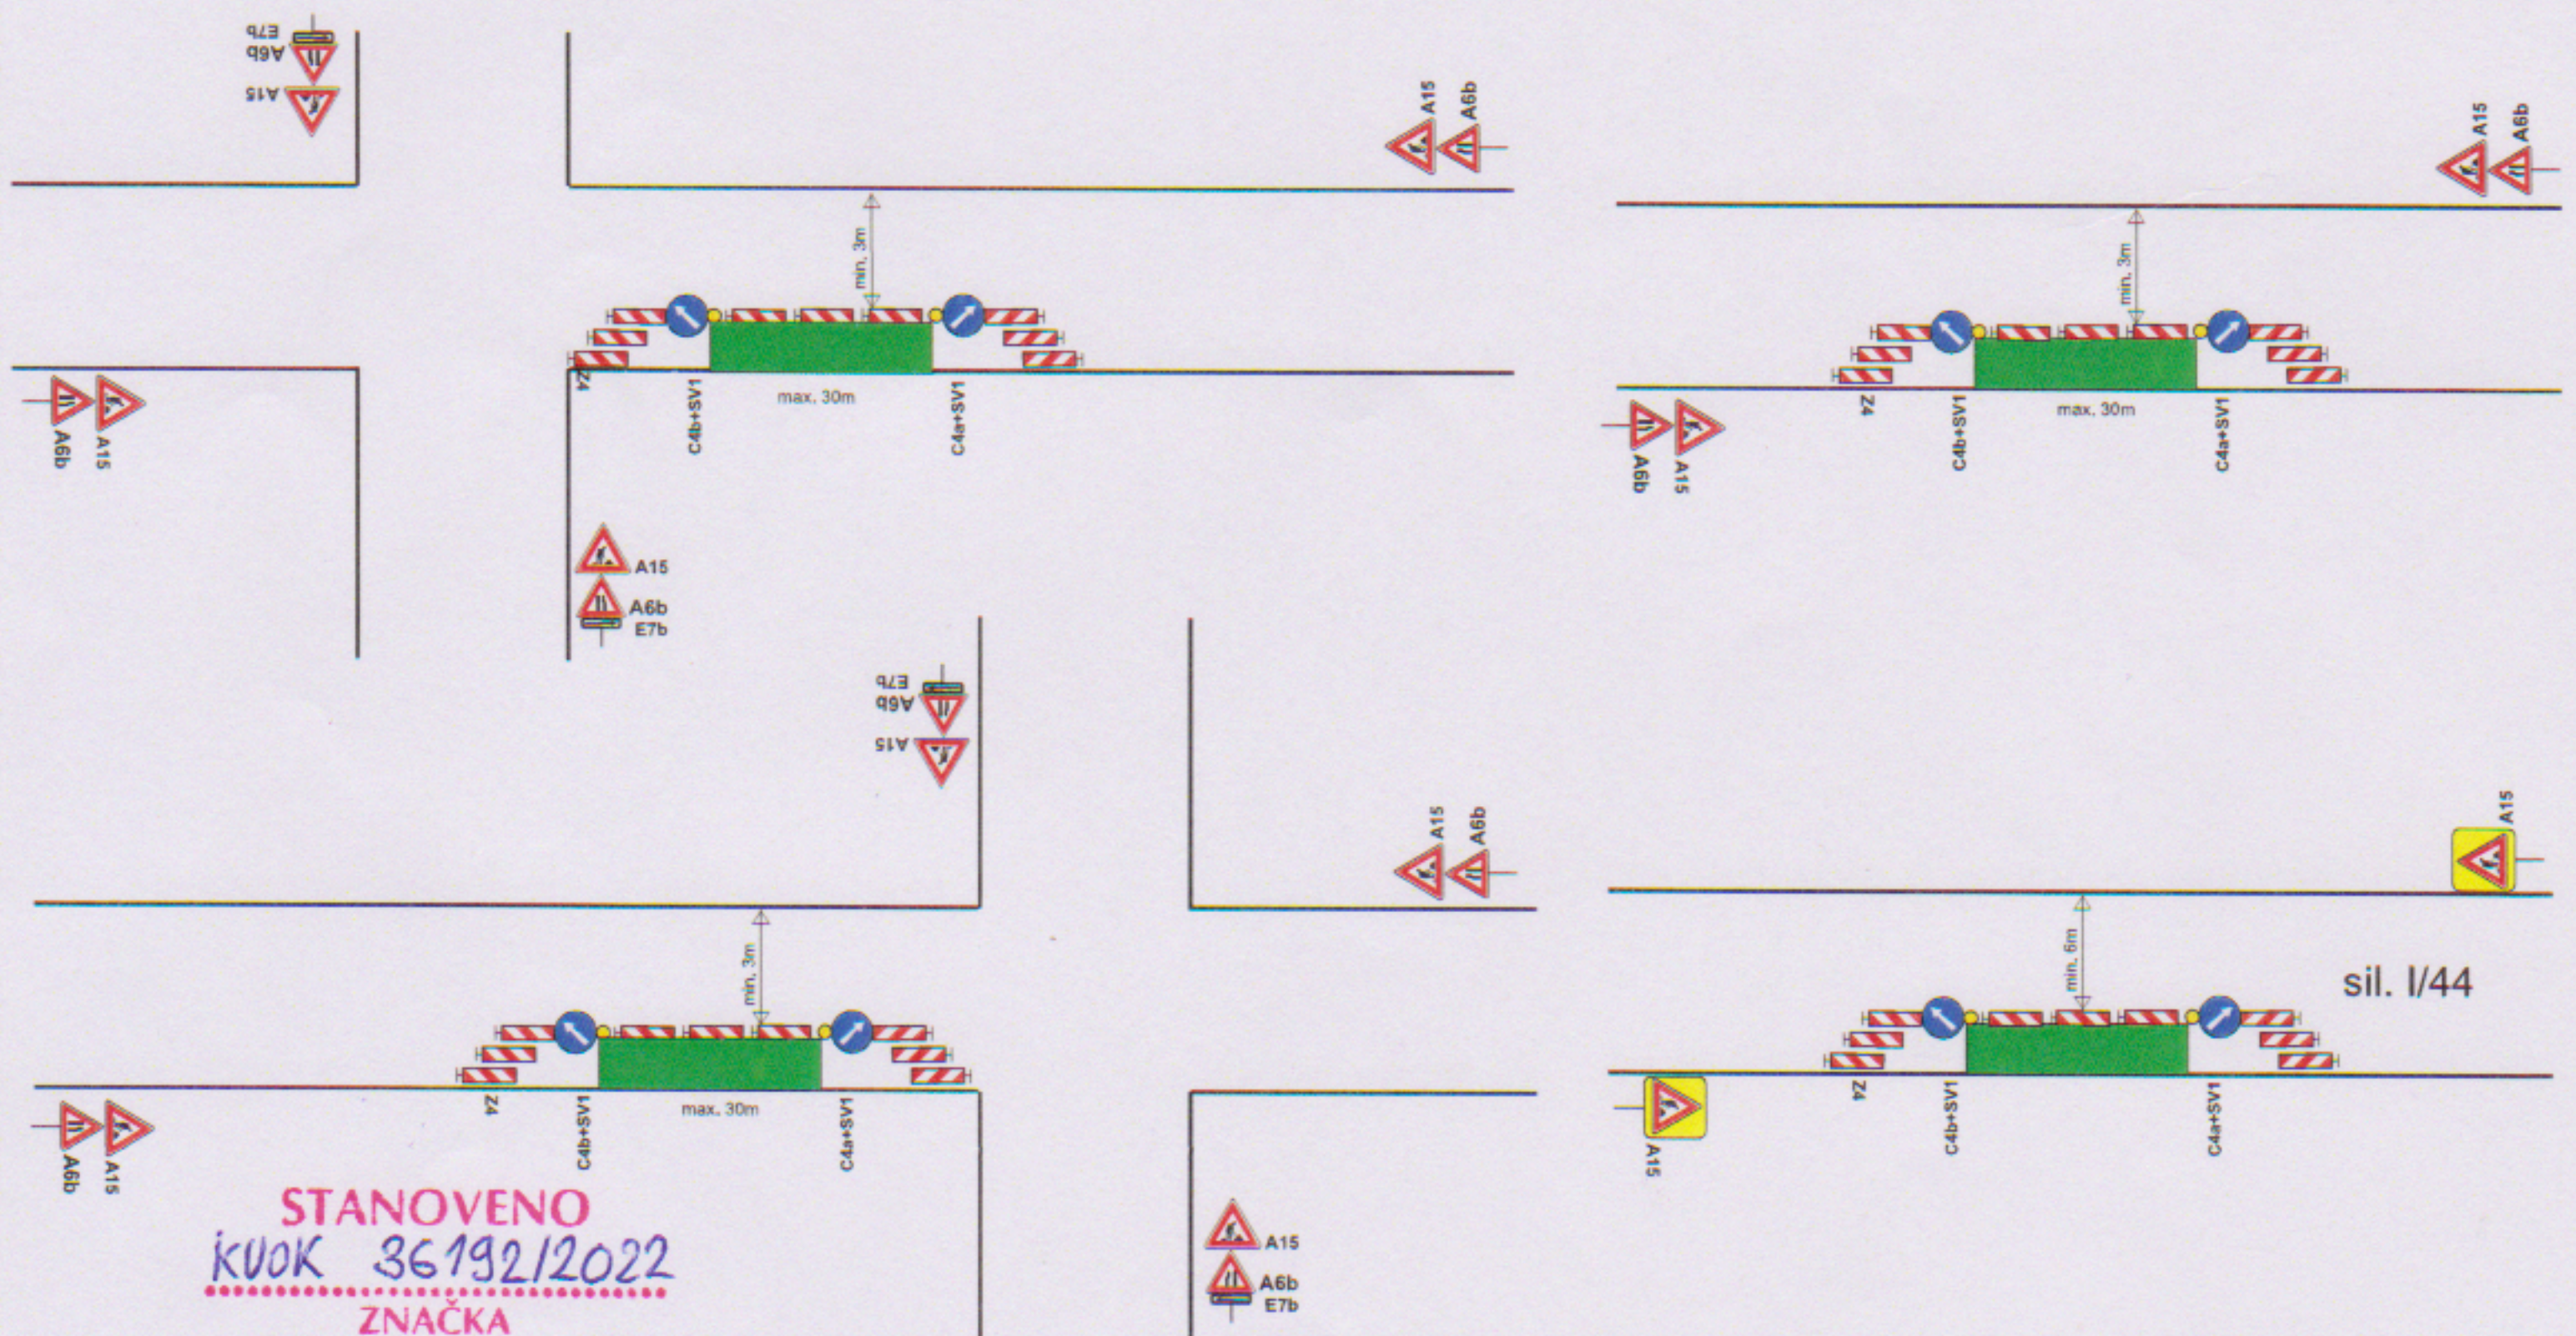

STANOVENO
KUOK 36192/2022
ZNÁČKA
31.3.2022
DATUM

KRAJSKÝ ÚŘAD
OLOMOUCKÉHO KRAJE
ODBOR DOPRAVY A SILNIČNÍHO
HOSPODÁŘSTVÍ

PODPIS

Pro zajištění bezpečnosti a plynulosti silničního provozu bude při nedostatečných rozhledových podmínkách (např. umístění vozidel stavby v prostoru pracovního místa na komunikaci, umístění staveništního materiálu a techniky atd...), při tvorbě kolon a při snížené viditelnosti (mlha, sněžení, hustý déšť apod.), provoz řízen aplikací ručního řízení provozu náležitě poučenou osobou na místě akce za podmínek, dle ust. § 79 zák. 361/2000 Sb., která bude vybavena a označena dle vyhlášky č. 294/2015 Sb.

Vypracoval: Veiser Lukáš	
Datum: 18.3.2022	
Částečná uzavírka sil. I/44 ul. Olomoucká a sil. II/315 ul. Leštinská v Zábřehu	
Adresa provozovny: Pavlovka 2 Olomouc 772 00	