



Fáze 1

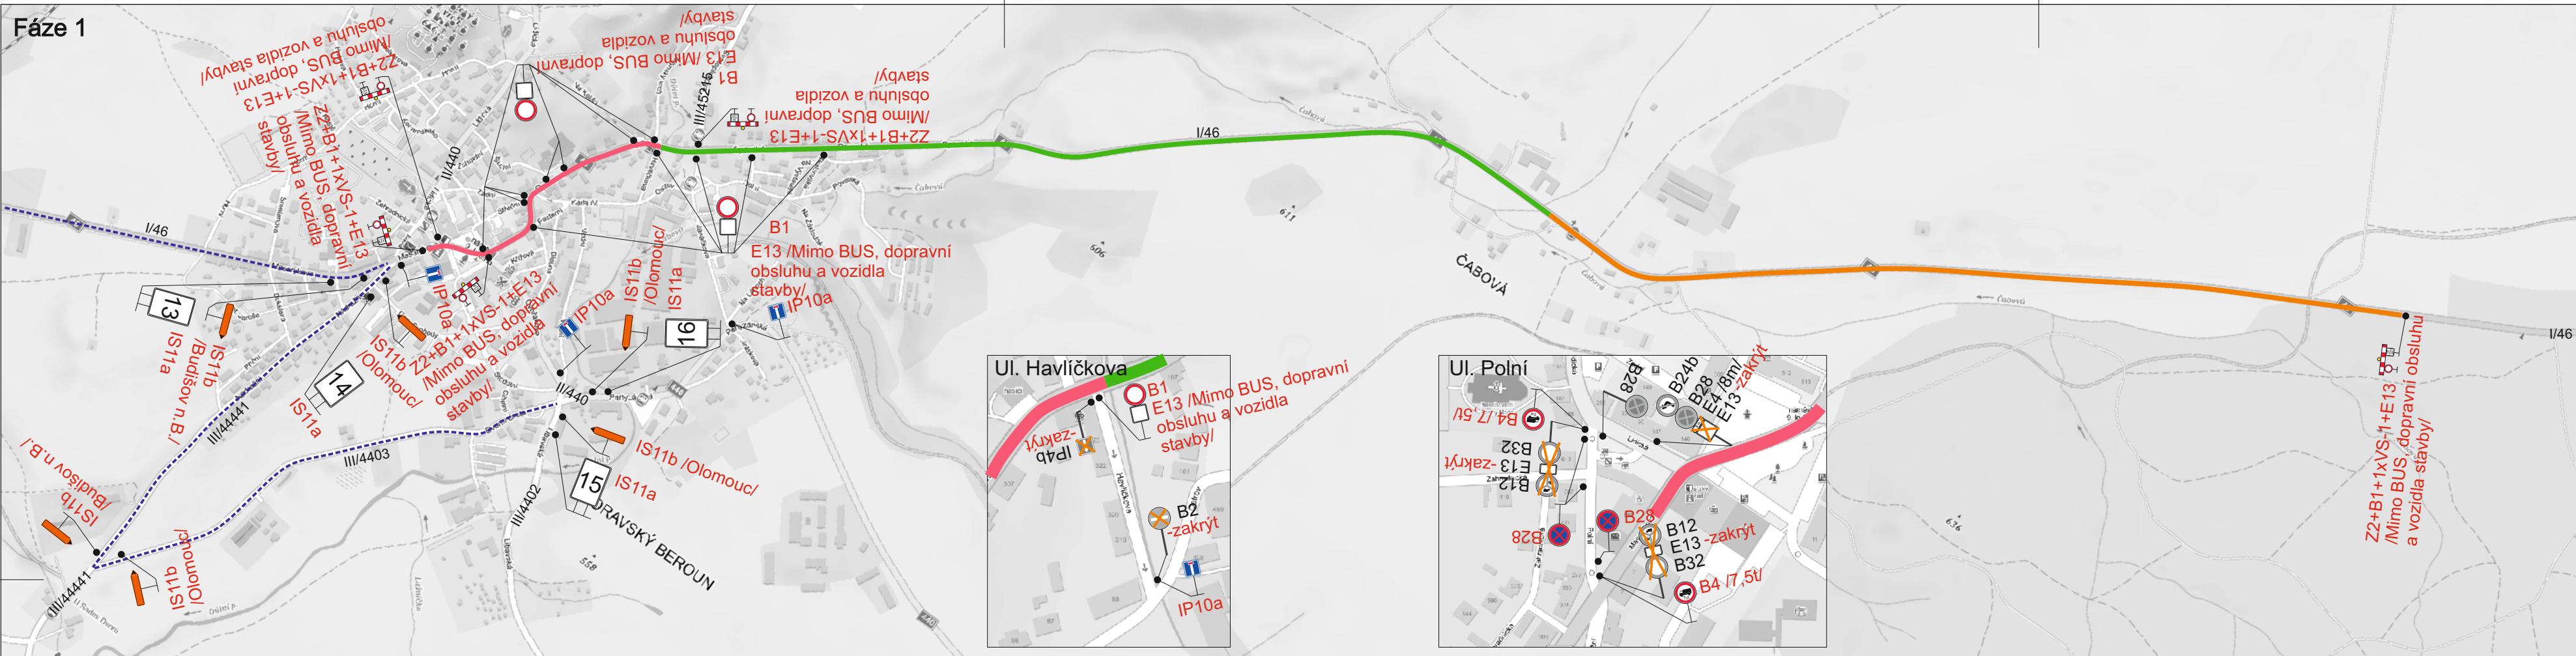


Dne 20.04.2022  
DOPORUČUJI  
KRPM-49071-2/ČJ-2022-140506

POLICIE ČESKÉ REPUBLIKY  
KRAJSKÉ ŘEDITELSTVÍ POLICIE  
OLOMOUCKÉHO KRAJE  
DOPRAVNÍ INSPEKTORÁT  
771 36 OLOMOUC


Fáze 2

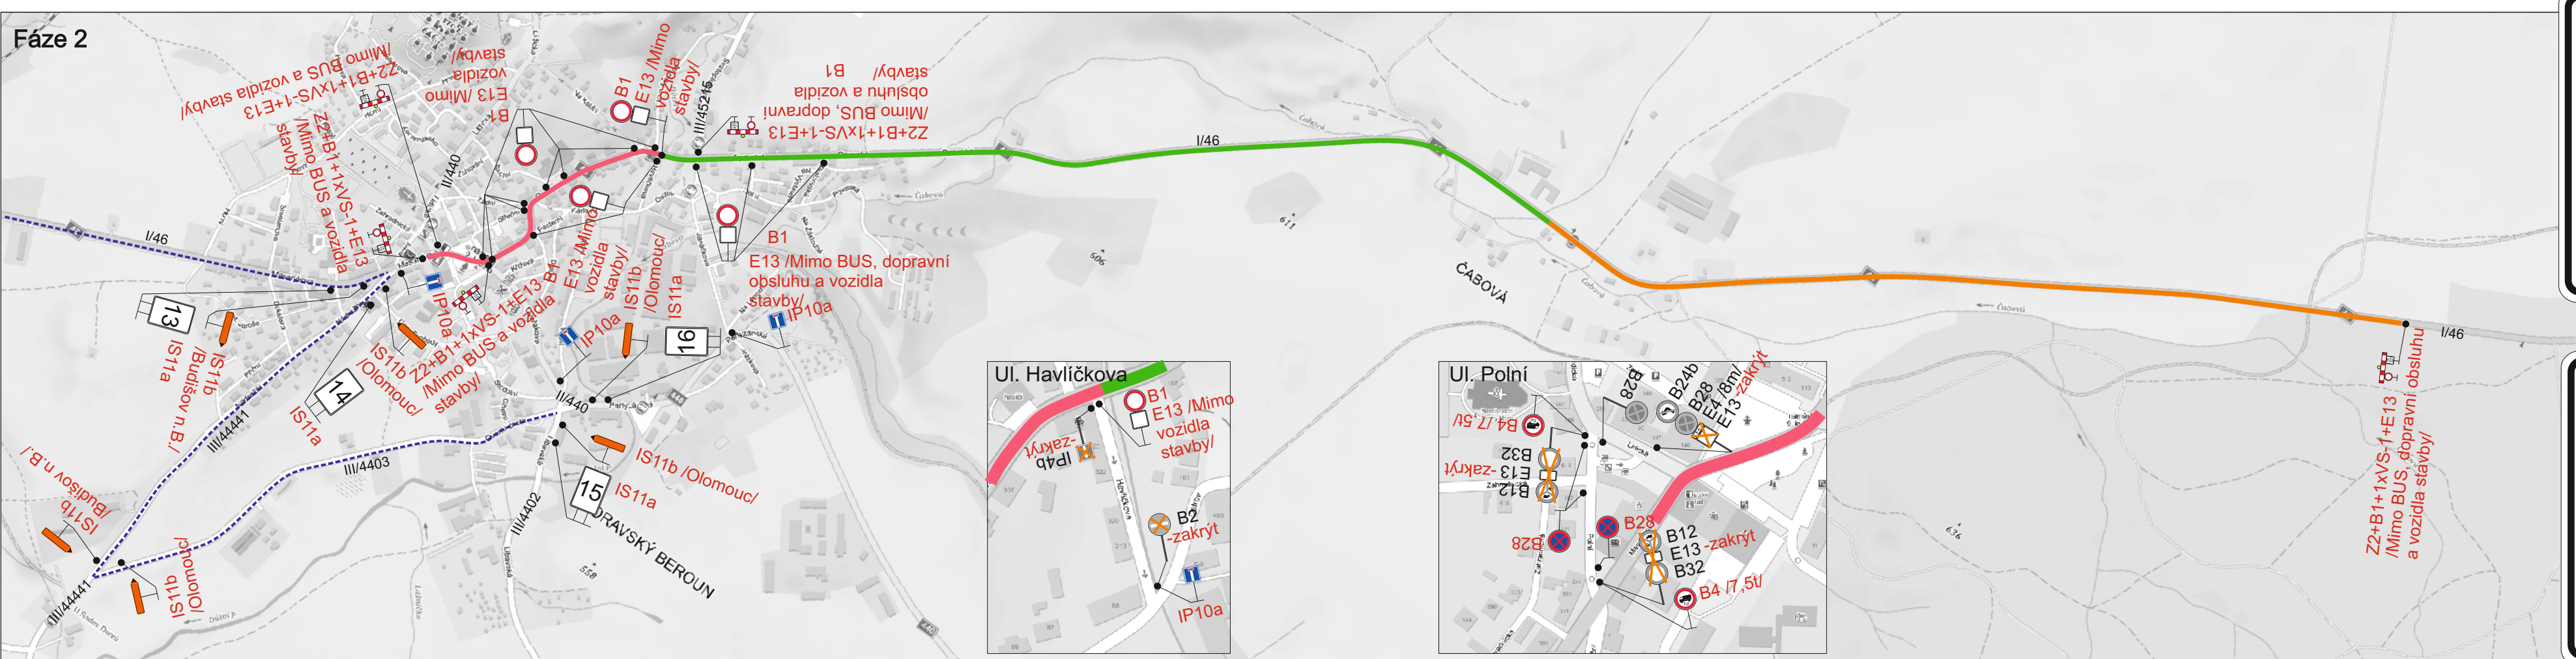


13

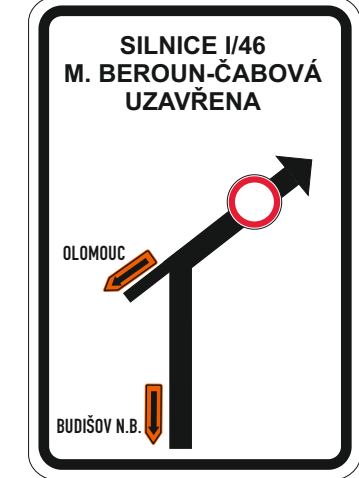

14

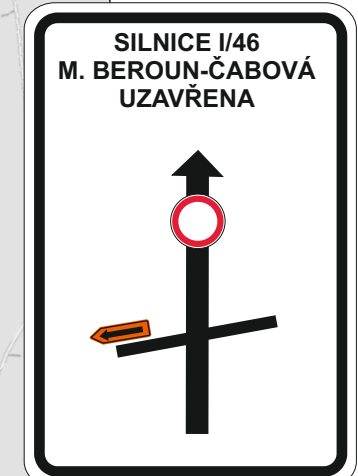


15

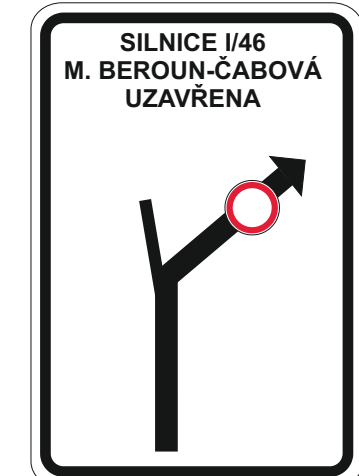

16

Fáze 3

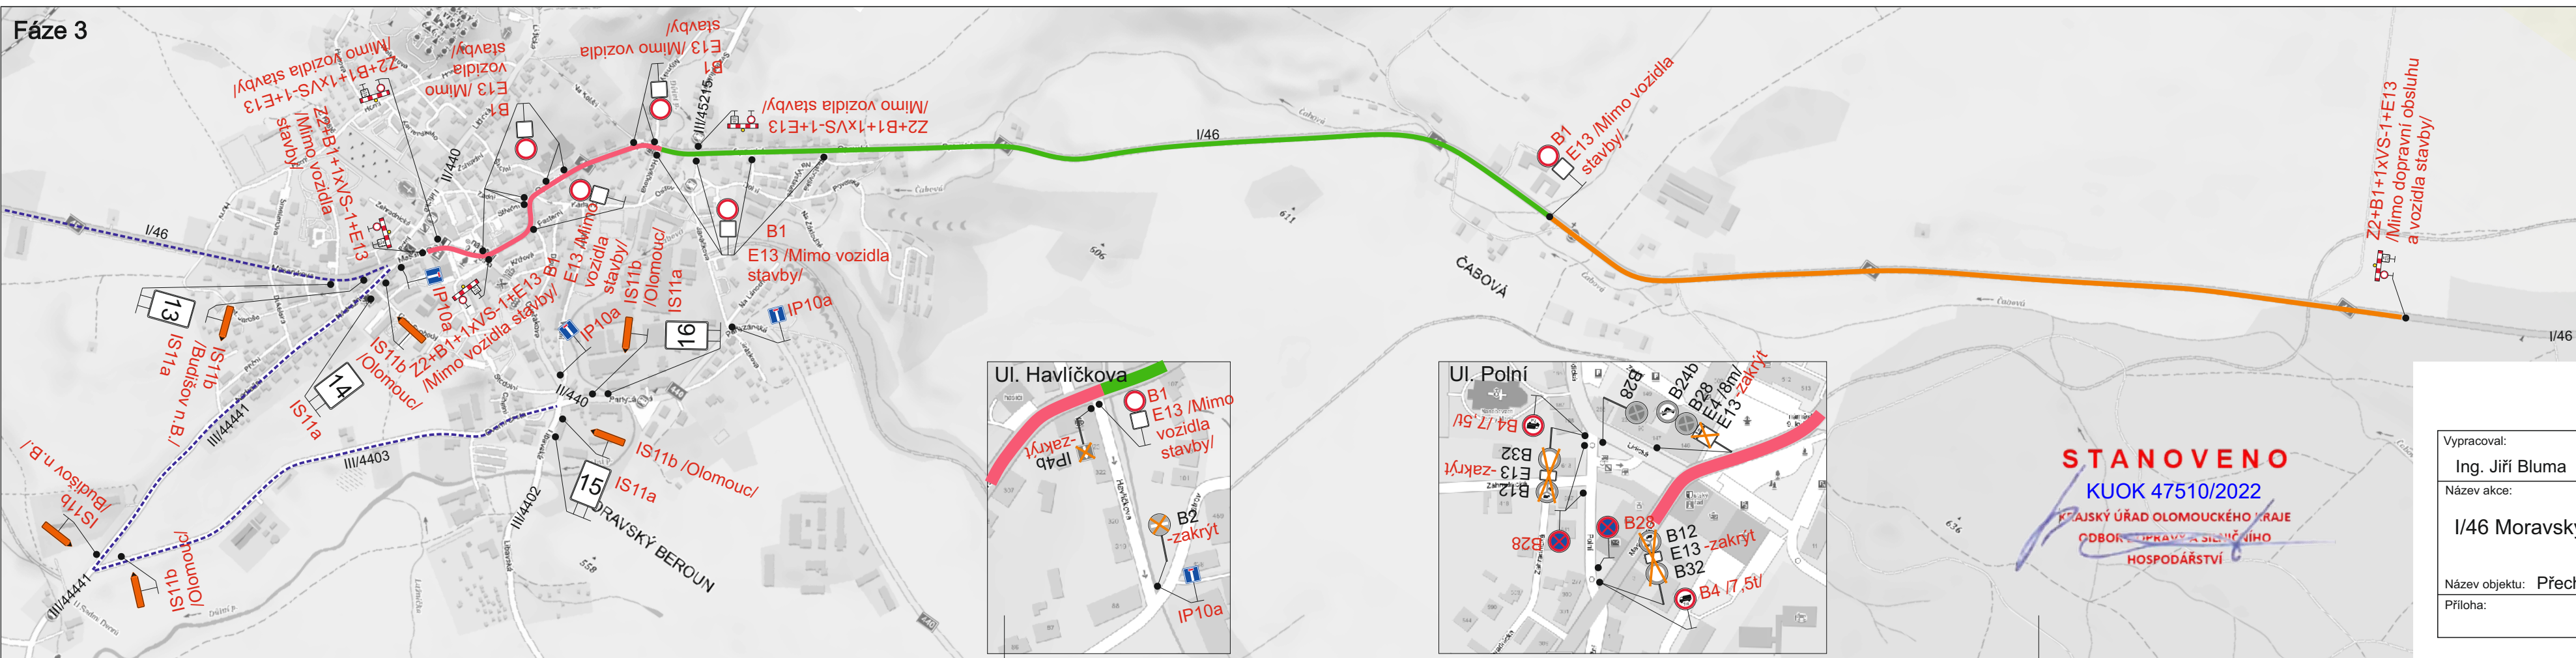

Legenda:  
Úsek 1  
Úsek 2  
Úsek 3  
Objízdná trasa  
Trvalé dopravní značení B2, IP4b a IS3, které je v rozporu s přechodným dopravním značením bude zakryto.  
V uzavřeném úseku budou při odfrézované vozovce na kanalizační poklopy osazeny Z4.  
Dopravní značení B28 s datem platnosti bude umístěno 7 dní před zahájením stavby.

STANOVENO  
KUOK 47510/2022  
KRAJSKÝ ÚŘAD OLOMOUCKÉHO KRAJE  
ODBOR DOPRAVY A SILNIČNÍHO  
HOSPODÁŘSTVÍ

Vypracoval: Ing. Jiří Bluma	Datum: 12.4.2022	<b>SEKNE</b> SEKNE, spol. s r.o. Hamerská 12, 772 00 Olomouc DIČ: CZ62363701 tel./fax: 585 311 867		
Název akce: I/46 Moravský Beroun - hranice kraje				
Název objektu: Přechodné dopravní značení	Formát: Detail A	Č. výkresu: 6xA4	Č. soupravy: 2	
Příloha:				