



## Schéma

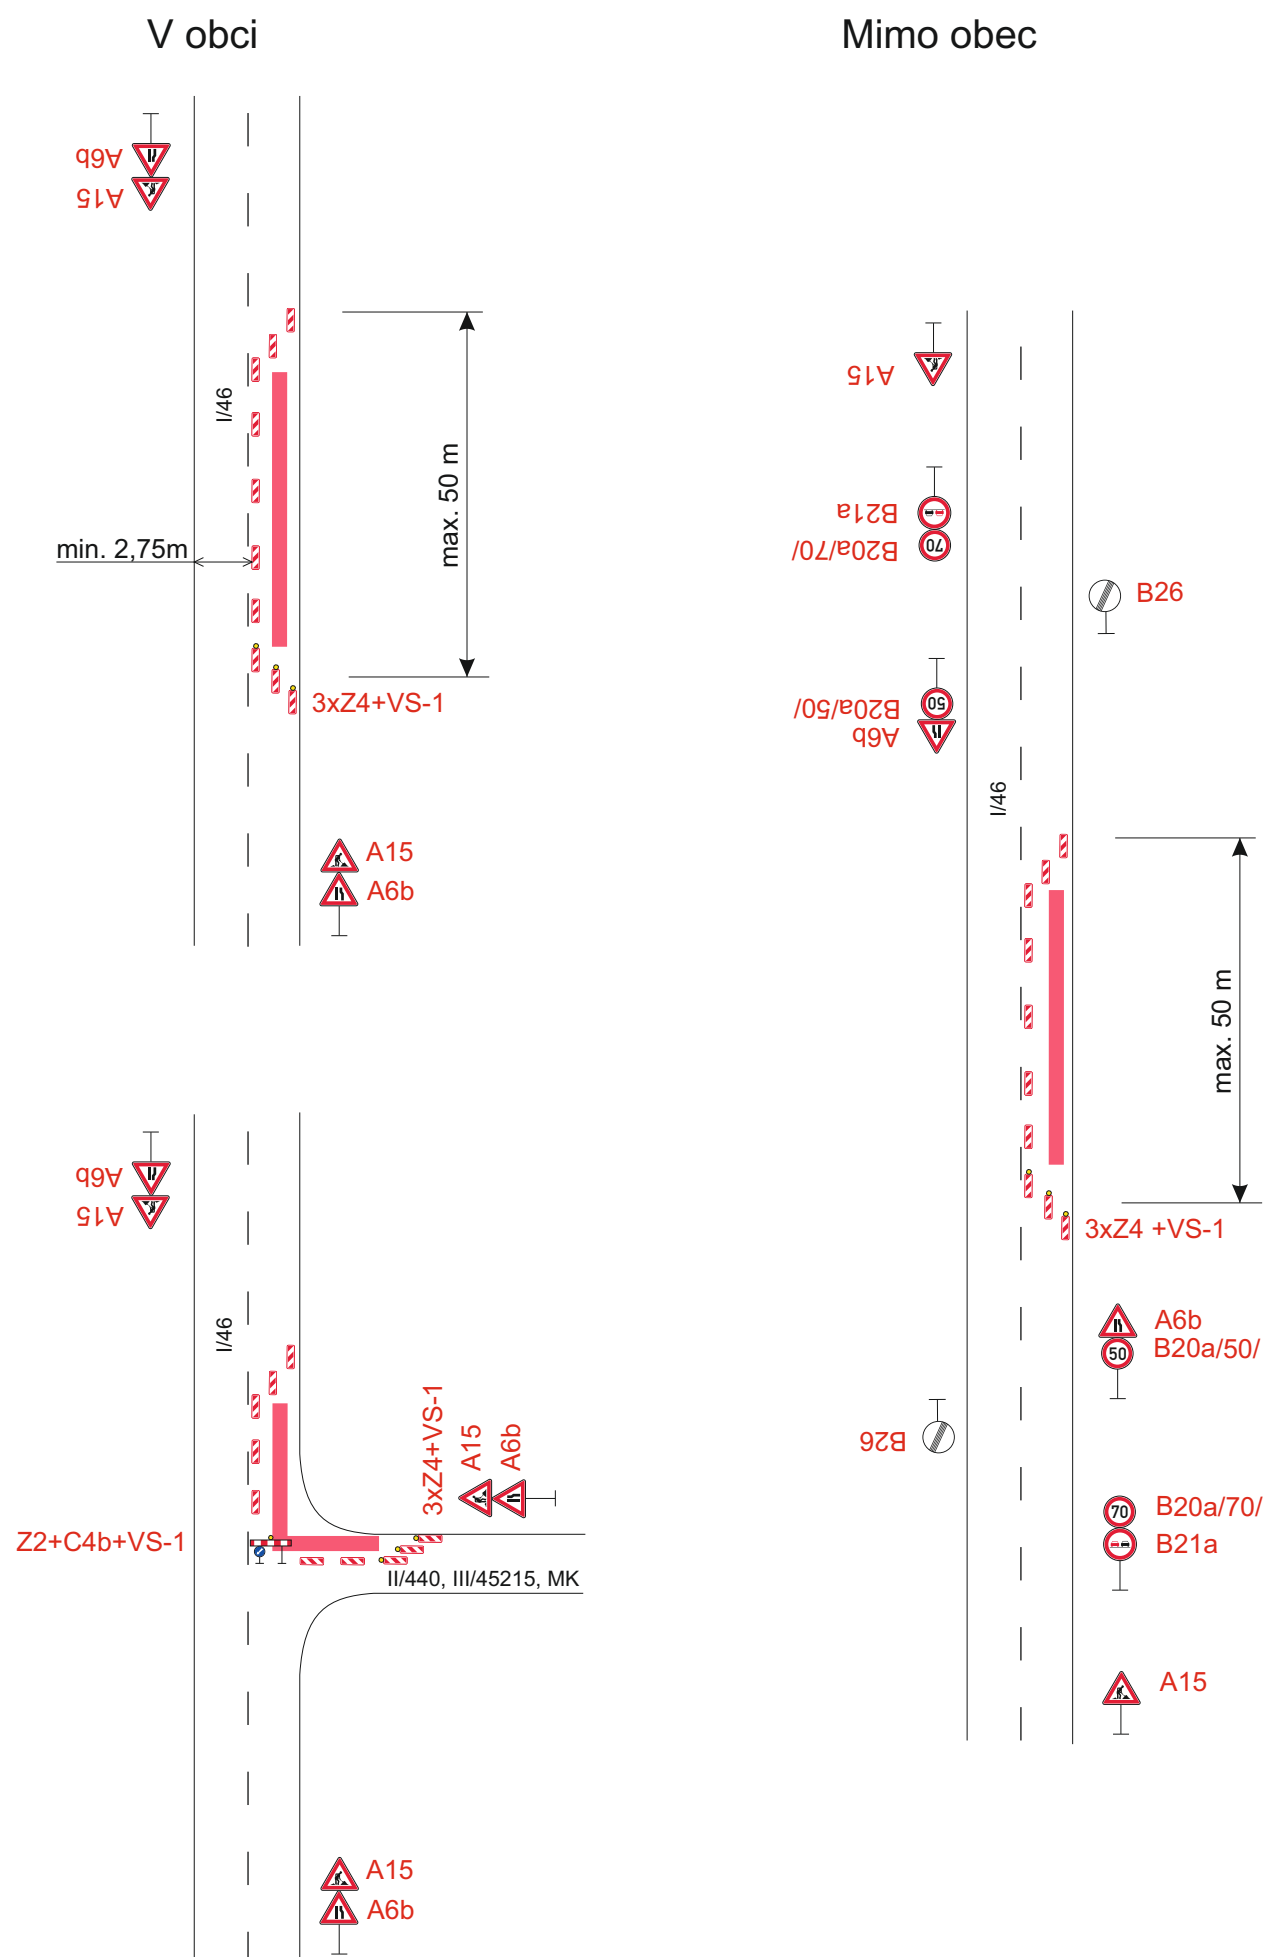

## Situace

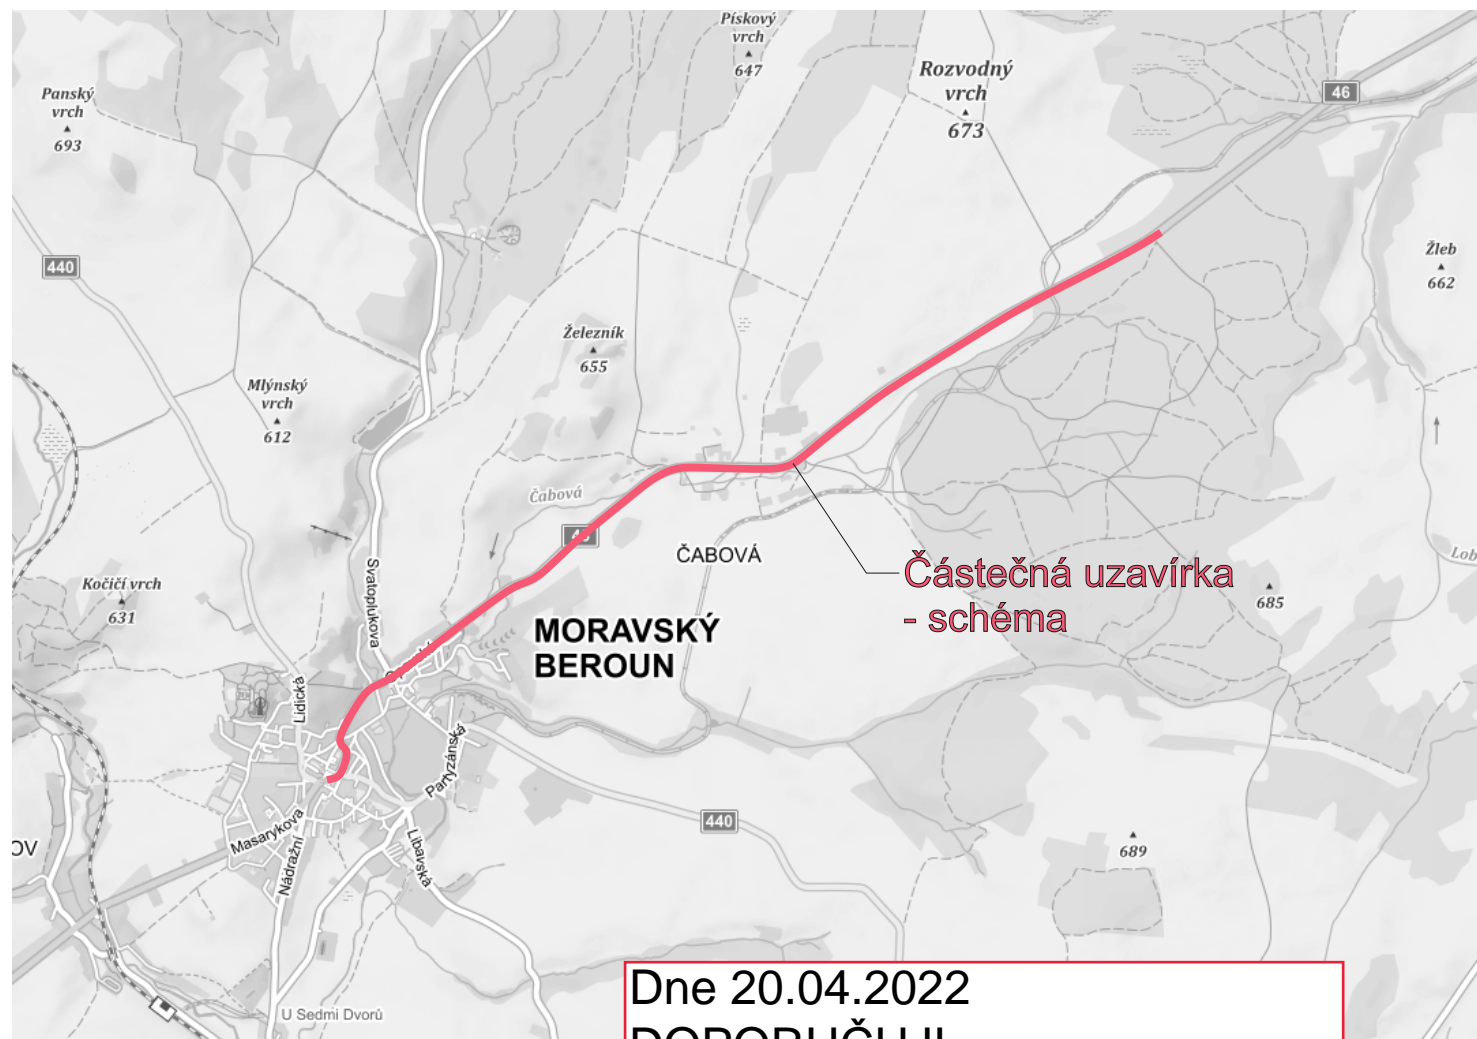

Dne 20.04.2022  
DOPORUČUJI  
KRPM-49071-2/ČJ-2022-140506


POLICIE ČESKÉ REPUBLIKY  
KRAJSKÉ ŘEDITELSTVÍ POLICIE  
OLOMOUCKÉHO KRAJE  
DOPRAVNÍ INSPEKTORÁT  
771 36 OLOMOUC

**STANOVENO**  
**KUOK 47510/2022**  
**KRAJSKÝ ÚŘAD OLOMOUCKÉHO KRAJE**  
**ODBOR DOPRAVY A SILNÍHO**  
**HOSPODÁŘSTVÍ**

Legenda:

 Uzavřený úsek

Během výstavby budou probíhat dvě pracovní místa současně.

Vypracoval: <b>Ing. Jiří Bluma</b>	Datum: <b>4.4.2022</b>		
Název akce: <b>I/46 Moravský Beroun - hranice kraje</b>		SEKNE, spol. s r.o. Hamerská 12, 772 00 Olomouc DIČ: CZ62363701 tel./fax: 585 311 867	
Název objektu: <b>Přechodné dopravní značení</b>		Formát:	Č. výkresu:
Příloha: <b>Dokončovací práce</b>		<b>2xA4</b>	<b>5</b>
			Č. soupravy