


Schéma

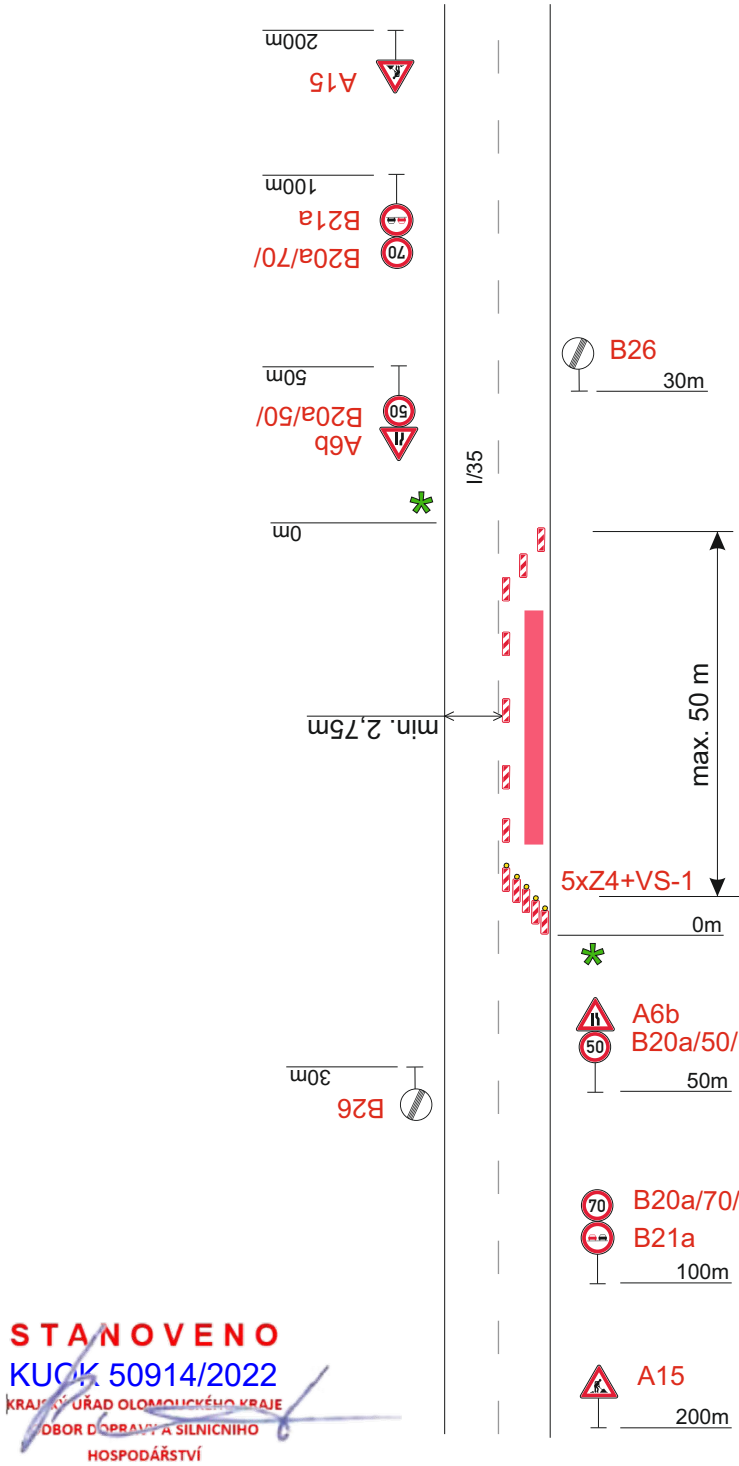

- Legenda:
- Opravovaný úsek
 - Provoz bude řízen pracovníky stavby

Vypracoval: Ing. Jiří Bluma		Datum: 27.4.2022		<div>SEKNE</div> <div>SEKNE, spol. s r.o. Hamerská 12, 772 00 Olomouc DIČ: CZ62363701 tel./fax: 585 311 867</div>		
Název akce: <div>ŘSD - opravy AHV - oblast Hranic</div>						
Název objektu: Přechodné dopravní značení				Formát:	Č. výkresu:	Č. soupavy:
Příloha: Částečná uzavírka sil. I/35 Černotín - ve skalách				2xA4	5	