Detail
1.polovina

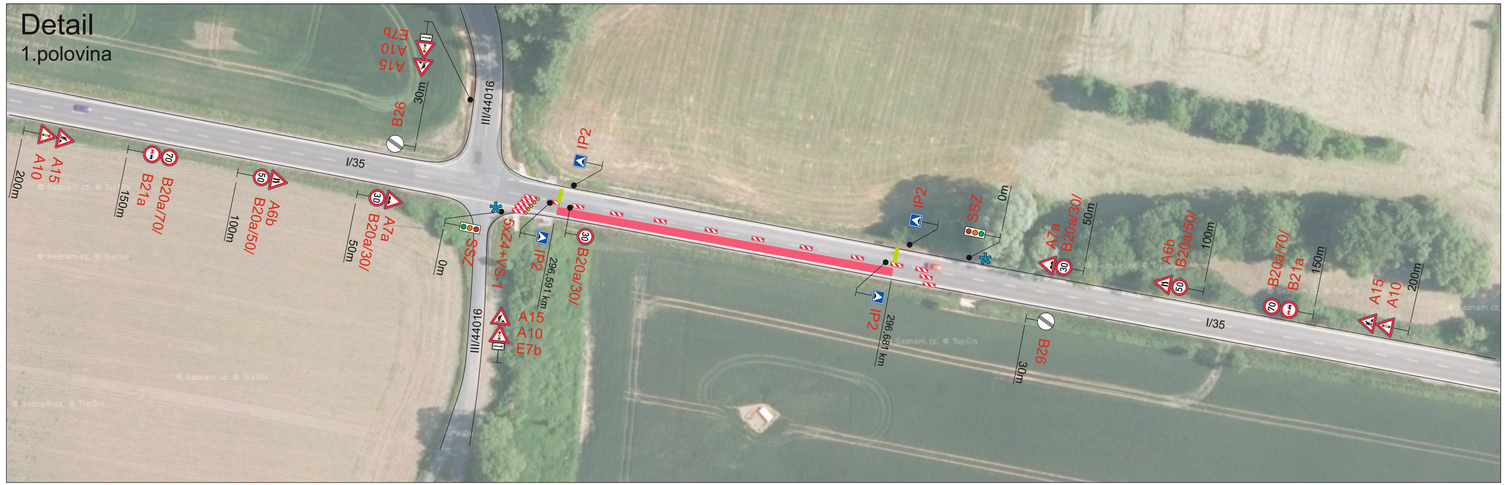

Detail
2.polovina

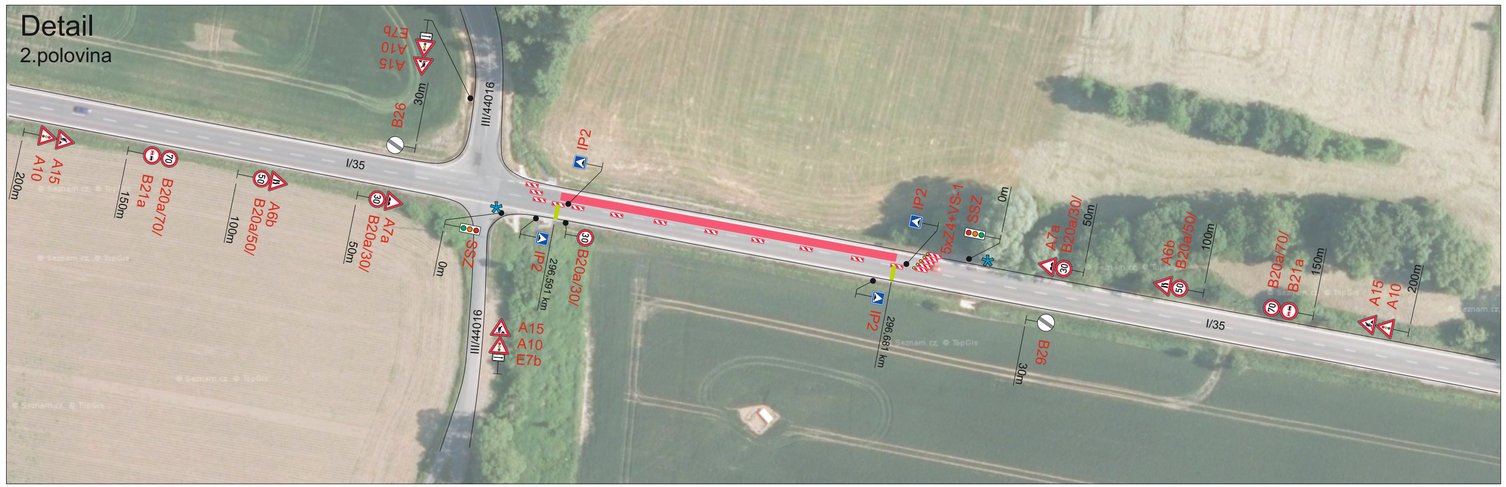

Situace

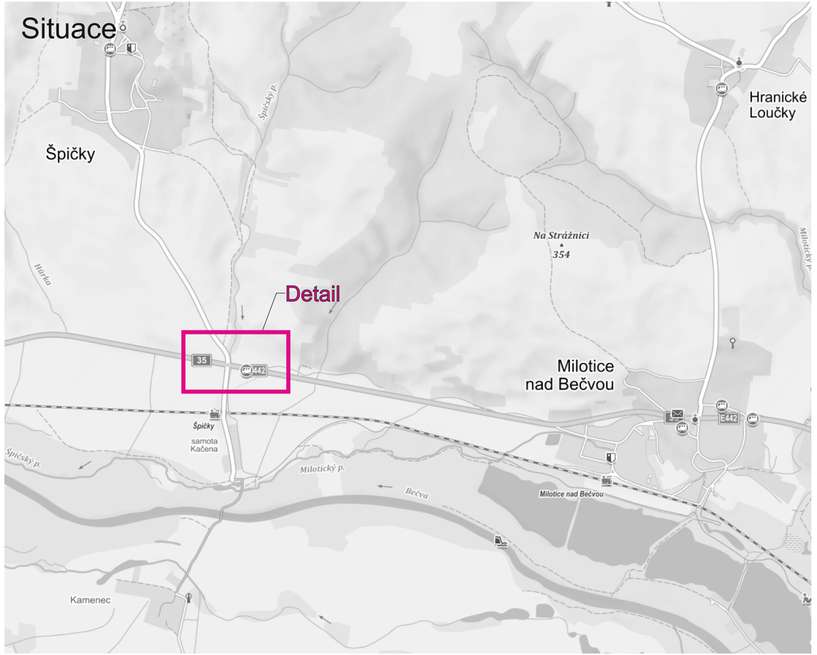

STANOVENO
KUOK 51578/2022
KRAJSKÝ ÚŘAD OLOMOUCKÉHO KRAJE
ODBOR DOPRAVY A SILNIČNÍHO HOSPODÁŘSTVÍ

Signální plán:

Délka úseku:	s = 100 m
Rychlost:	v = 30 km/h
Zelená:	t = 30 s

S

Legenda:

Opravovaný úsek

Provoz bude v pracovní době (6:00-17:00 hod.) řízen pracovníky stavby, po pracovní době na SSZ.

Vypracoval: Ing. Jiří Bluma	Datum: 27.4.2022	SEKNE SEKNE, spol. s r.o. Hamerská 12, 772 00 Olomouc DIČ: CZ62363701 tel./fax: 585 311 867	
Název akce: ŘSD - opravy AHV - oblast Hranic			
Název objektu: Přechodné dopravní značení		Formát: 3xA4	Č. výkresu: 2
Příloha: Částečná uzavírka sil. I/35 Špičky-Milotice			Č. soupravy: