


Detail

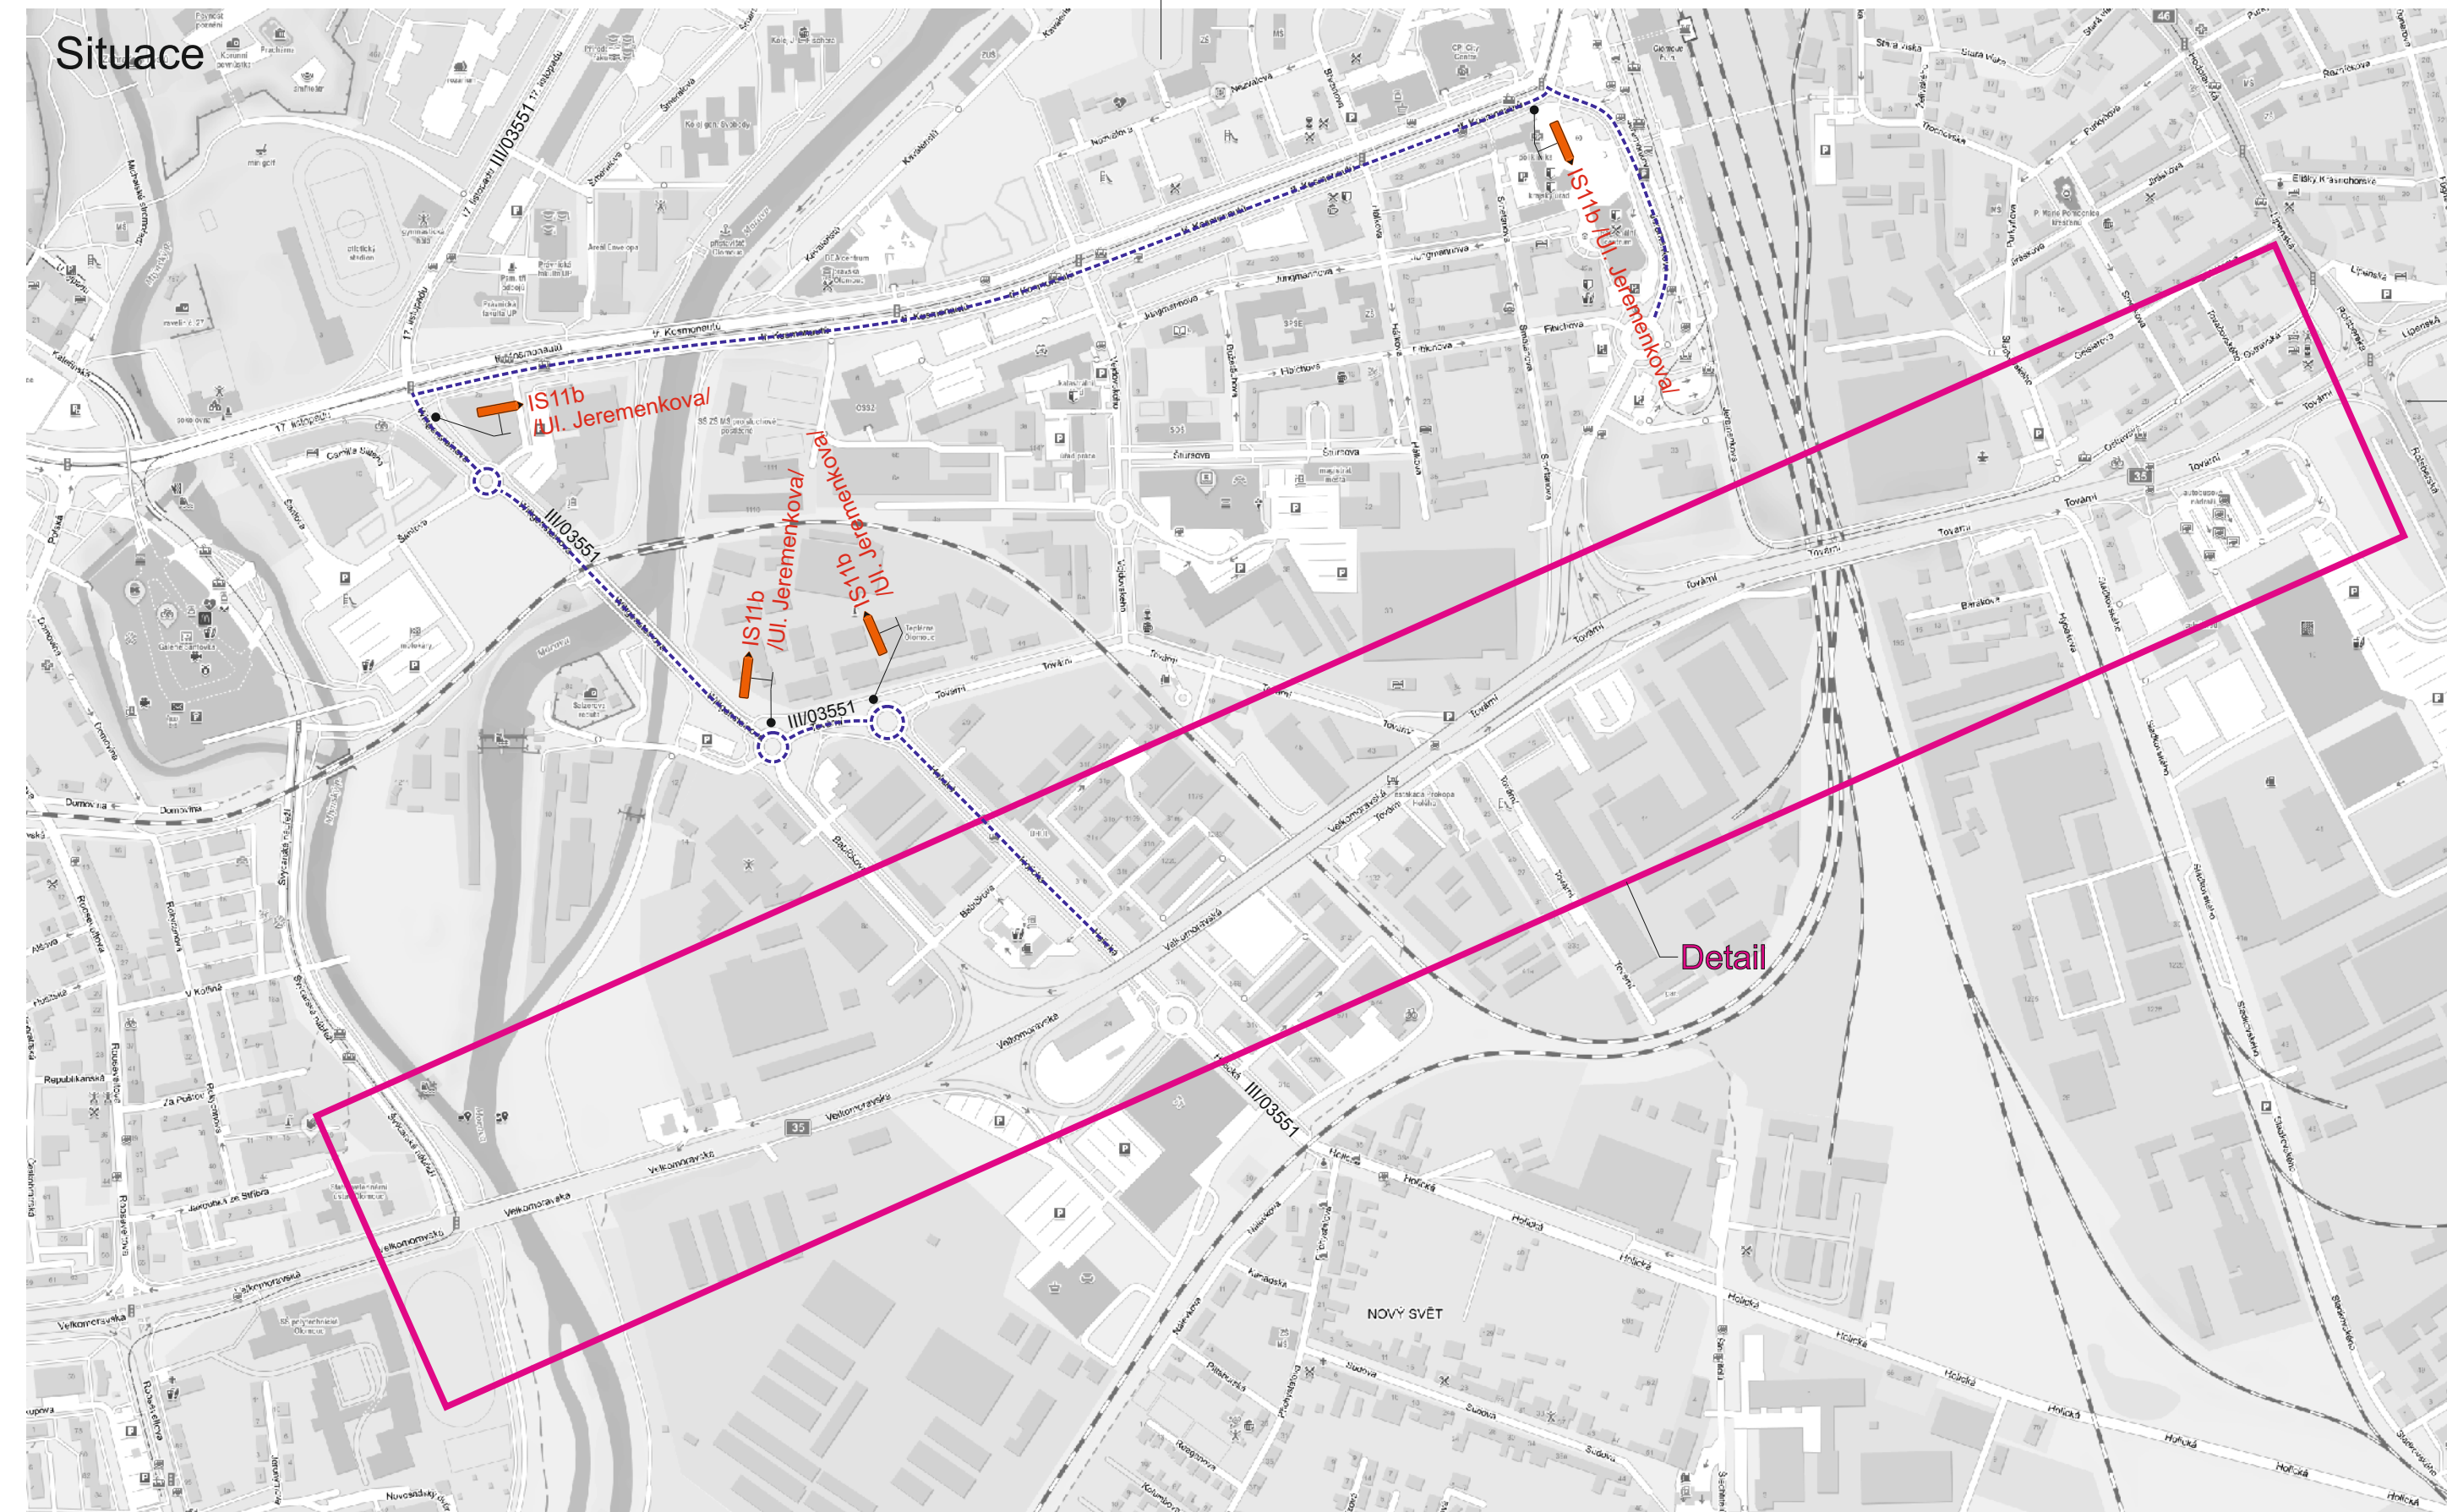

STANOVENO
KUKOK 97984/2022/
KANCELÁŘ URBANISMUSU
ČESKÉ REPUBLIKY A JINÉHO
HOSPODÁŘSTVÍ

Legenda:

■ Opravovaný úsek

■ Objezdná trasa

Trvalé dopravní značení, které je v rozporu s přechodným dopravním značením bude zakryto.

Vypracoval:

Ing. Jiří Bluma

Datum:

19.9.2022

Název akce:

I/35 Olomouc - estakáda

Název objektu:

Přechodné dopravní značení

Příloha:

2. etapa - částečná uzavírka sil. I/35

Formát:

22x44

Č. výkresu:

2

Č. soupravy:



SEKNE, spol. s r.o.

Hanušova 12, 772 01 Olomouc

DIC: CZ62563701

tel./fax: 585 311 867