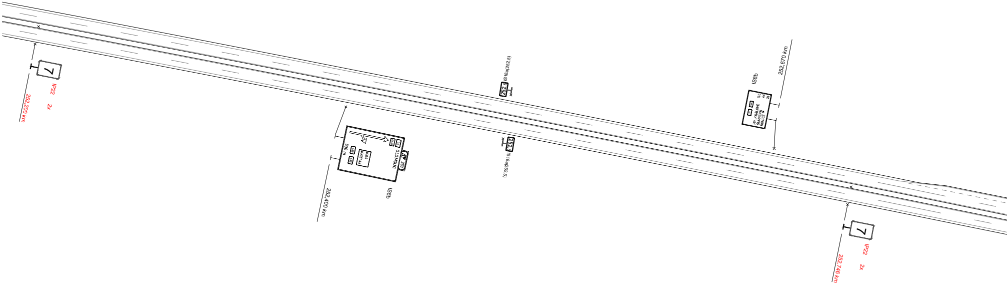
7
IP22
2x
252,200 km
500 m
449
635
NÁKLO
NÁMĚŠŤ N.H.
35
E442
OLOMOUC
253
IS6b
252,400 km
IS18a(252,5)
252,5
IS18a(252,5)
IS8b
252,670 km
HR. KRÁLOVÉ
ŠUMPERK
KONICE
130
44
26
7
IP22
2x
252,746 km

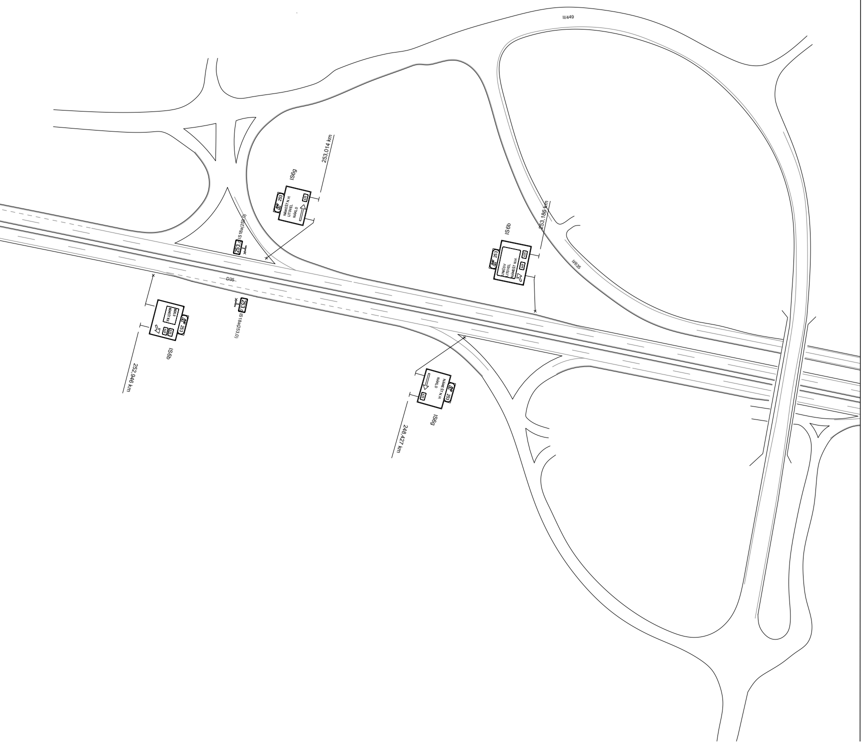
II/449
IS6g
253,014 km
253
NÁMĚSTÍ N.H.
LITOVEL
NÁKLO
635
IS18a(253,0)
253.0
D35
IS6b
253,186 km
UNČOV
LITOVEL
NÁMĚSTÍ N.H.
449
II/635
NÁKLO
NÁMĚSTÍ N.H.
IS6b
252,946 km
IS18a(253,0)
IS6g
248,427 km

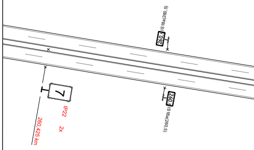
IS18a(260,5)
260.5
7
IP22
2x
260,425 km
260.5
IS18a(260,5)

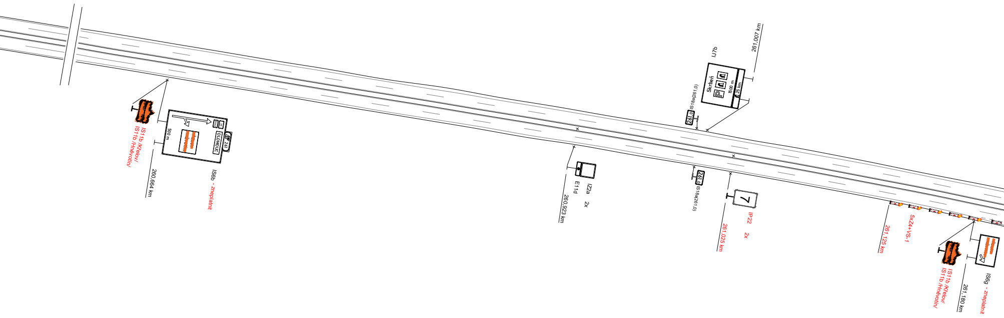
IS11b /Křelov/
IS11b /Hněvotín/
500 m
OLOMOUC
35
261
260,664 km
IS6b - zneplatnit
IZ2a
E11d
2x
260,923 km
IJ7b
Skrbeň
1500 m
25 km
261,007 km
261,0
IS18a(261,0)
261,0
IS18a(261,0)
7
IP22
2x
261,025 km
261,125 km
5xZ4+VS-1
IS11b /Křelov/
IS11b /Hněvotín/
261,180 km
IS6g - zneplatnit

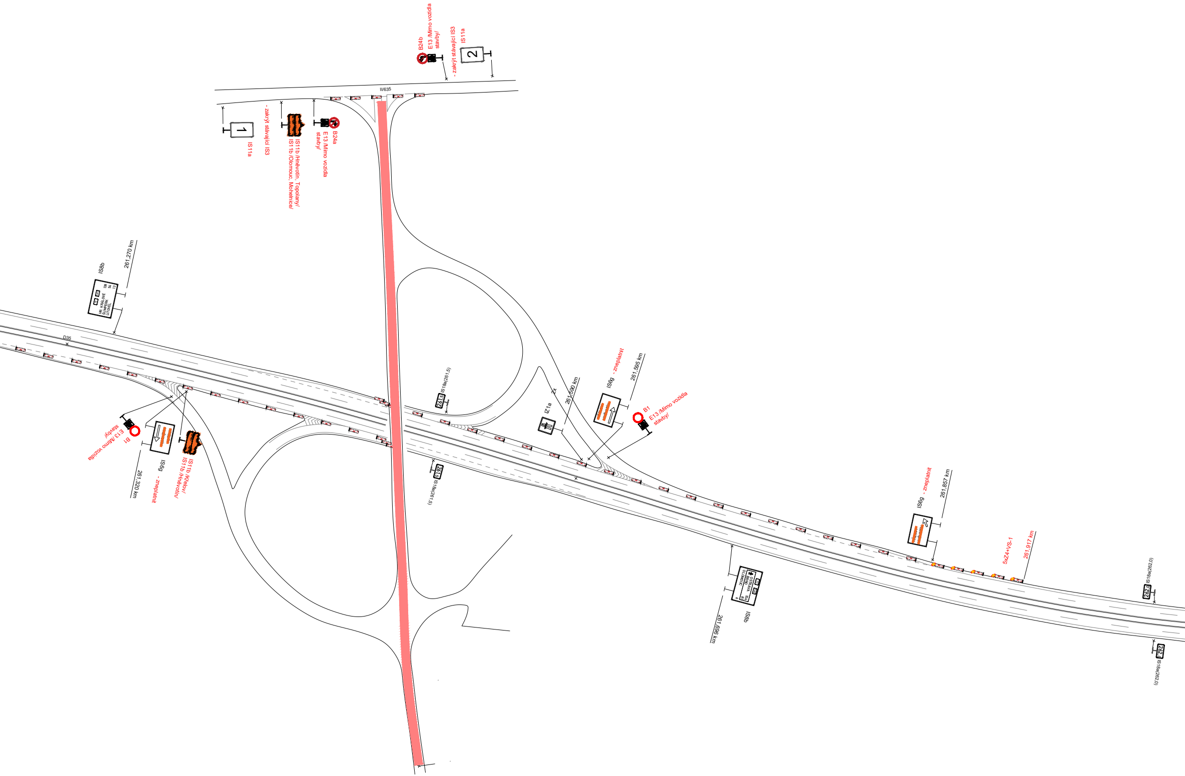
B24b
E13 /Mimo vozidla stavby/
- zakrýt stávající IS3
IS11a
2
II/635
1
IS11a
- zakrýt stávající IS3
IS11b /Hněvotín, Topolany/
IS11b /Olomouc, Mohelnice/
B24a
E13 /Mimo vozidla stavby/
IS8b
261,270 km
HR. KRÁLOVÉ
ŠUMPERK
LITOVEL
D35
B1
E13 /Mimo vozidla stavby/
IS6g - zneplatnit
261,320 km
IS11b /Křelov/
IS11b /Hněvotín/
261,5
IS18a(261,5)
261,5
IS18a(261,5)
IZ1a
2x
261,590 km
IS6g - zneplatnit
261,595 km
B1
E13 /Mimo vozidla stavby/
OSTRAVA
BRNO
OLOMOUC
IS8b
261,696 km
IS6g - zneplatnit
261,857 km
5xZ4+VS-1
261,917 km
262,0
IS18a(262,0)
262,0
IS18a(262,0)

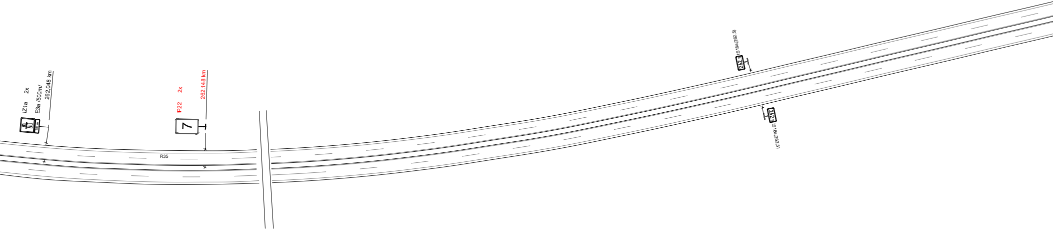
IZ1a 2x
E3a /500m/
262,048 km
500 m
IP22 2x
262,148 km
7
R35
IS18a(262,5)
262,5
262,5
IS18a(262,5)

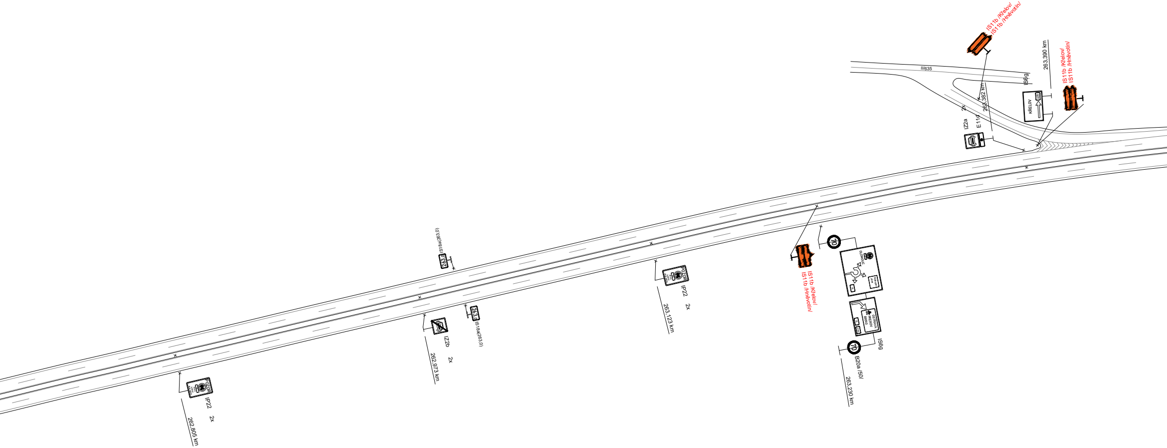

IS11b /Křelov/
IS11b /Hněvotín/
263,390 km
IS11b /Křelov/
IS11b /Hněvotín/
II/635
IS6g
KŘELOV
263,382 km
2x
IZ2a
E 11d
IS18a(263,0)
263,0
IS11b /Křelov/
IS11b /Hněvotín/
70
OLOMOUC
OSTRAVA
PŘEROV
BRNO
IS6g
70
B20a /50/
263,230 km
IP22
2x
263,123 km
263,0
IS18a(263,0)
IZ2b
2x
262,973 km
IP22
2x
262,805 km

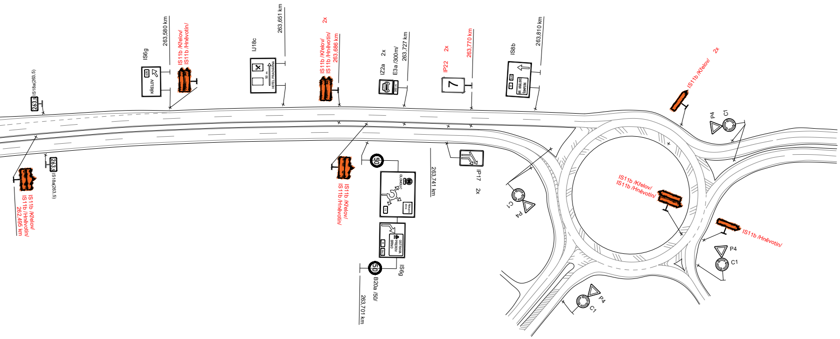
IS18a(263,5)
263,5
IS6g
KŘELOV
263,580 km
IS11b /Křelov/
IS11b /Hněvotín/
IJ18c
50 m
HOTEL PRACHÁRNA
263,651 km
2x
IS11b /Křelov/
IS11b /Hněvotín/
263,686 km
IZ2a
2x
E3a /300m/
300 m
263,727 km
IP22
2x
263,770 km
7
IS8b
HR. KRÁLOVÉ
ŠUMPERK
263,810 km
IS11b /Křelov/
2x
P4
C1
263,5
IS18a(263,5)
IS11b /Křelov/
IS11b /Hněvotín/
262,495 km
IS11b /Křelov/
IS11b /Hněvotín/
50
OLOMOUC
OSTRAVA
PŘEROV
BRNO
50
IS6g
B20a /50/
263,701 km
263,741 km
IP17
2x
C1
P4
IS11b /Křelov/
IS11b /Hněvotín/
IS11b /Hněvotín/
P4
C1
P4
C1

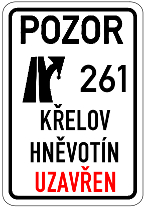
POZOR
261
KŘELOV
HNĚVOTÍN
UZAVŘEN

7.

STANOVENO
KUOK 105547/2022
KRAJSKÝ ÚŘAD OLOMOUCKÉHO KRAJE
ODBOR DOPRAVY A SILNIČNÍHO
HOSPODÁŘSTVÍ

Legenda:

▽	P4	Trvalé dopravní značení
🟧	IS11b	Přechodné dopravní značení
🟥		Opravovaný úsek

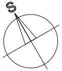

Vypracoval: Ing. Jiří Bluma
Datum: 29.9.2022
Název akce: III/5709 Křelov, nadjezd
Název objektu: Přechodné dopravní značení
Příloha: Detail

SEKNE
spol. s r.o.
Hamerská 12, 772 00 Olomouc
tel.: 585 311 867

Měřítko: 1:1800
Formát: 13xA4
Č. výkresu: 2
Č. soupravy: