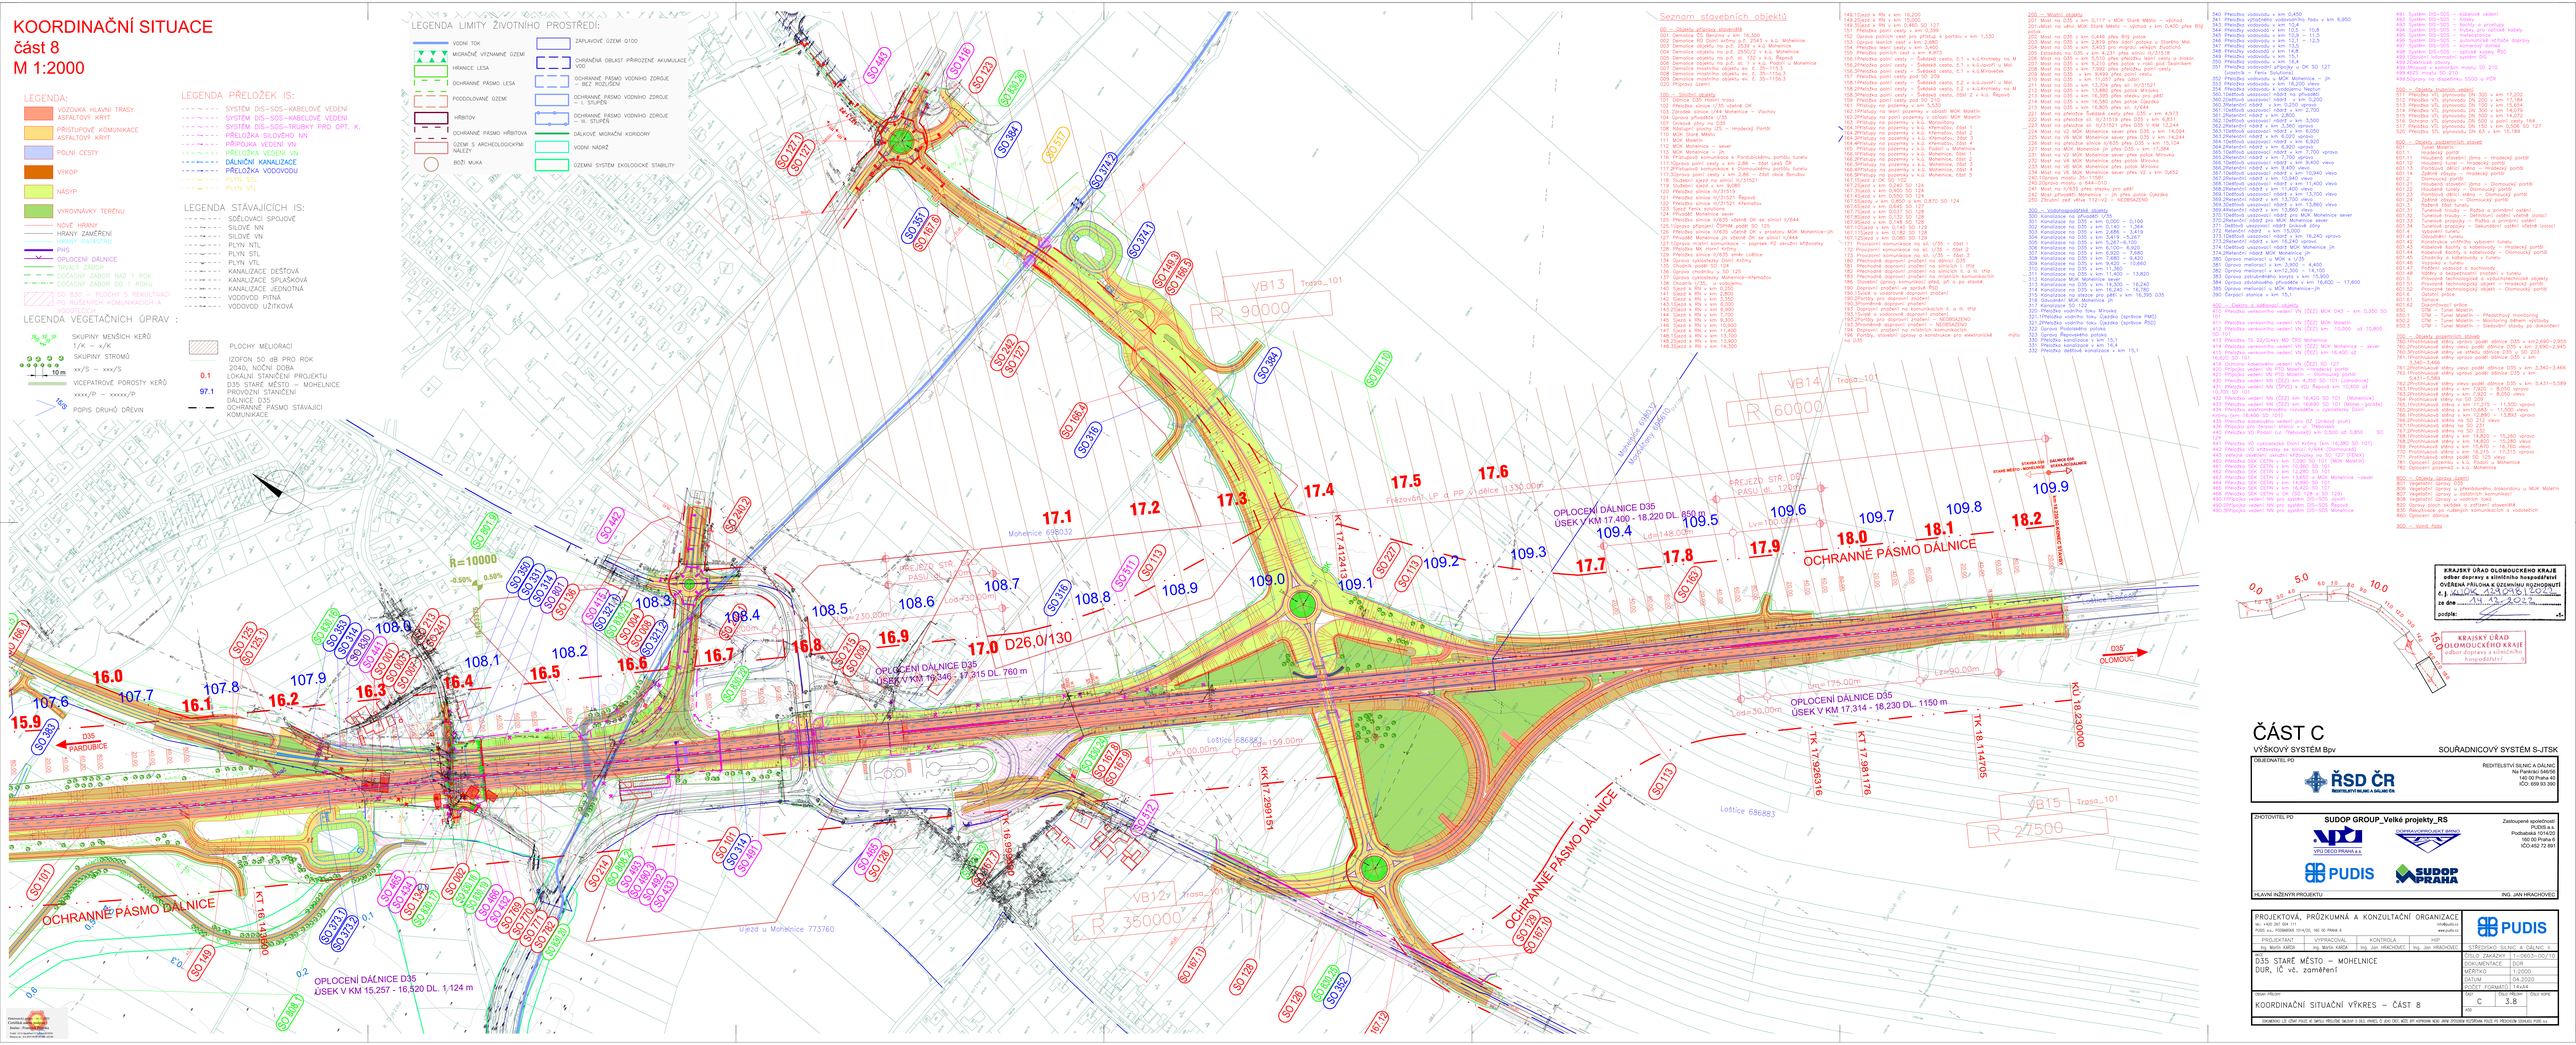KOORDINAČNÍ SITUACE
část 8
M 1:2000