
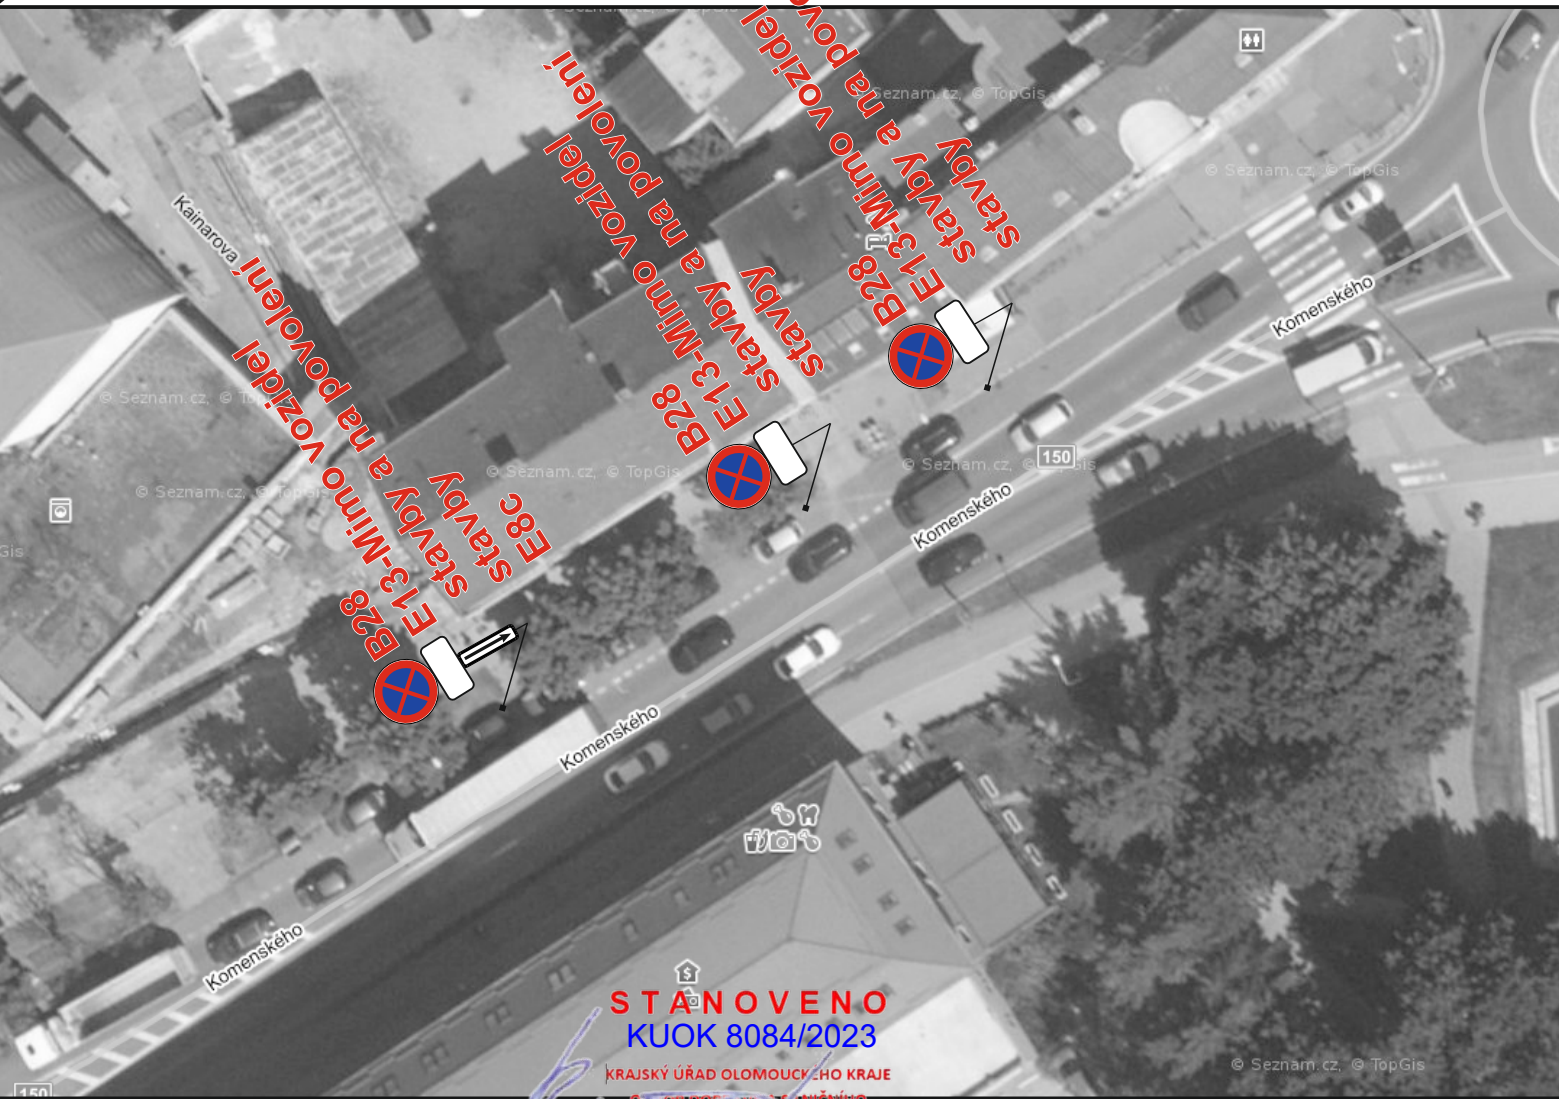



Přechodné dopravní značení sil. I/55 ul. Komenského v Přerově.

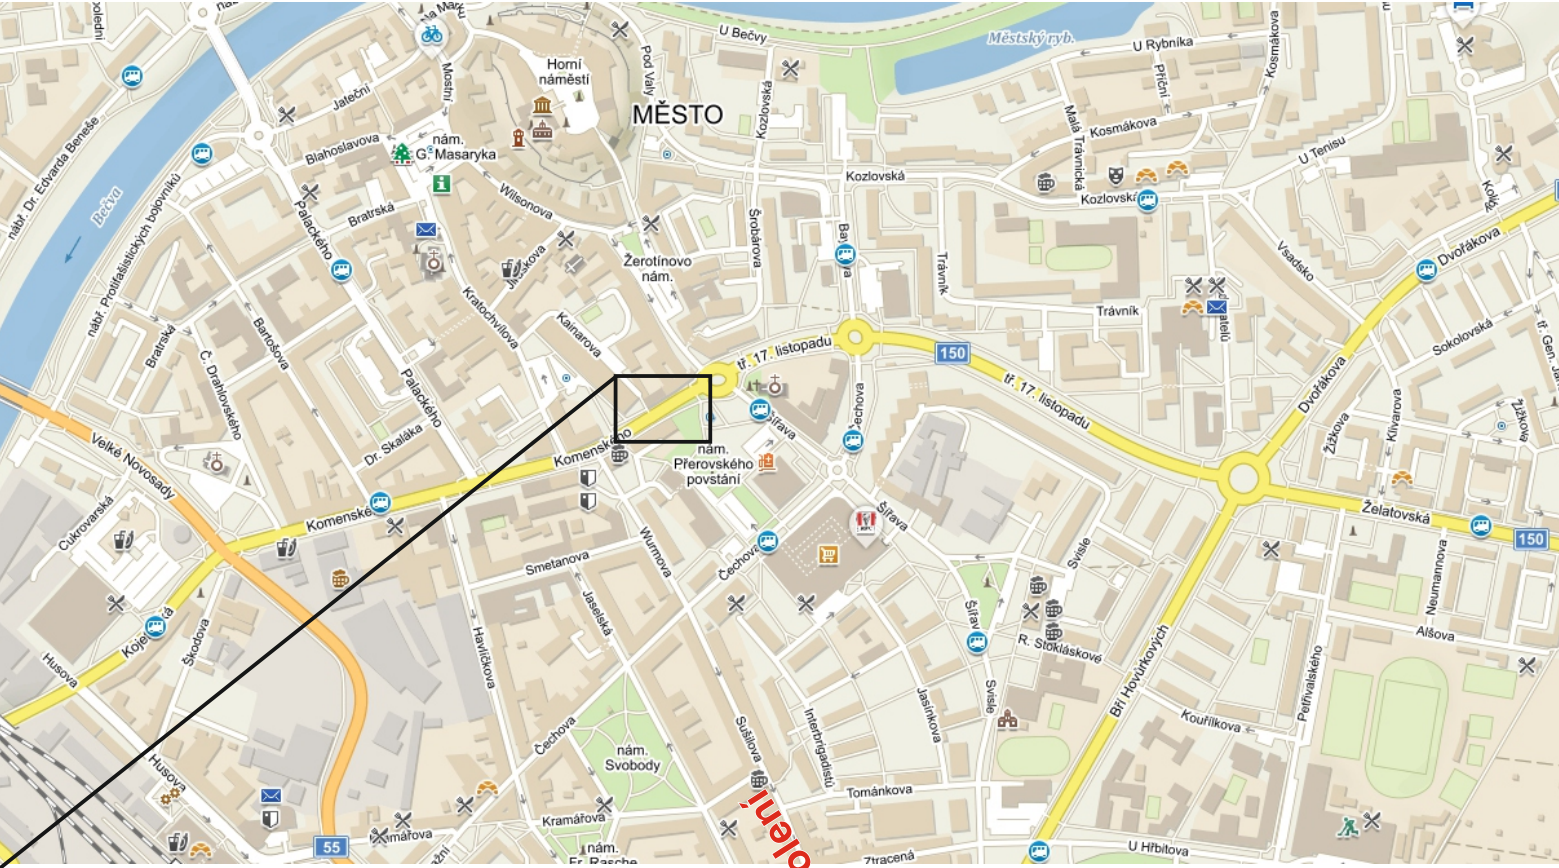

Vypracoval: Veiser Lukáš	
Datum: 21.12.2022	
Přechodné dopravní značení sil. I/55 ul. Komenského v Přerově.	
Adresa provozovny: Pavelkova 2 Olomouc 772 00	

B28 BUDE OSAZENO 7 DNÍ DOPŘEDU S DATEM PLATNOSTI