



M 1: 50 000

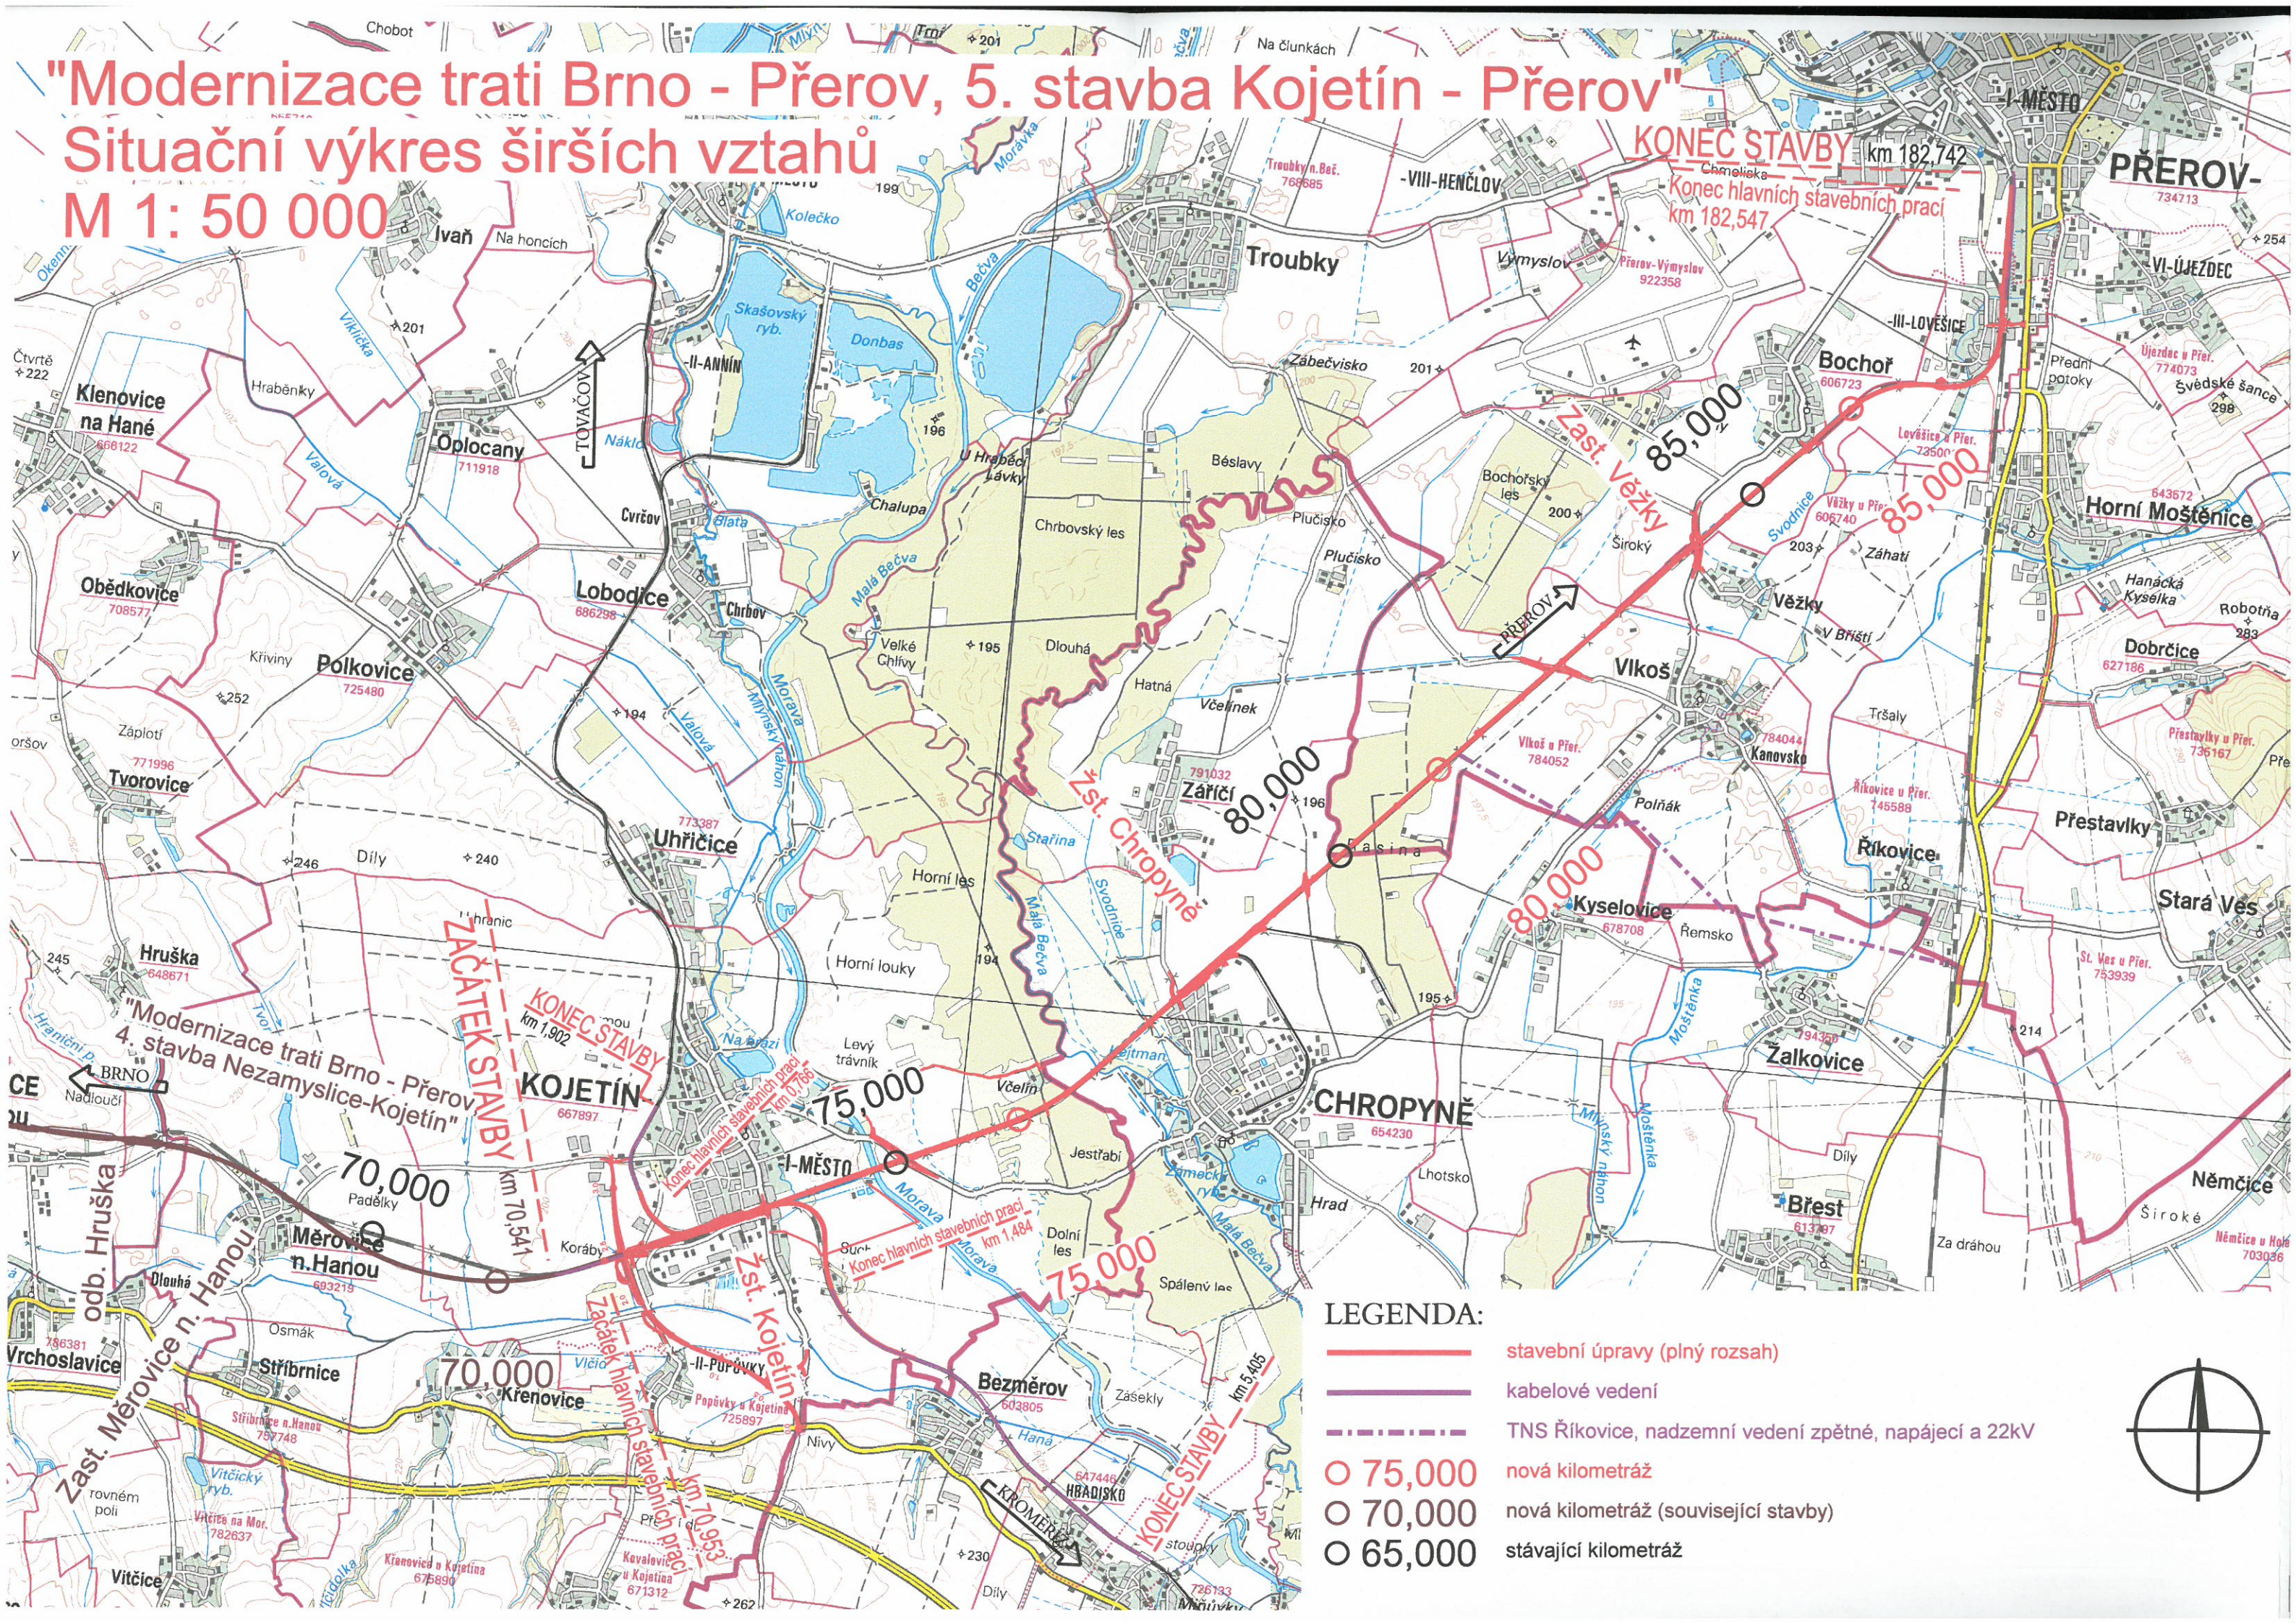

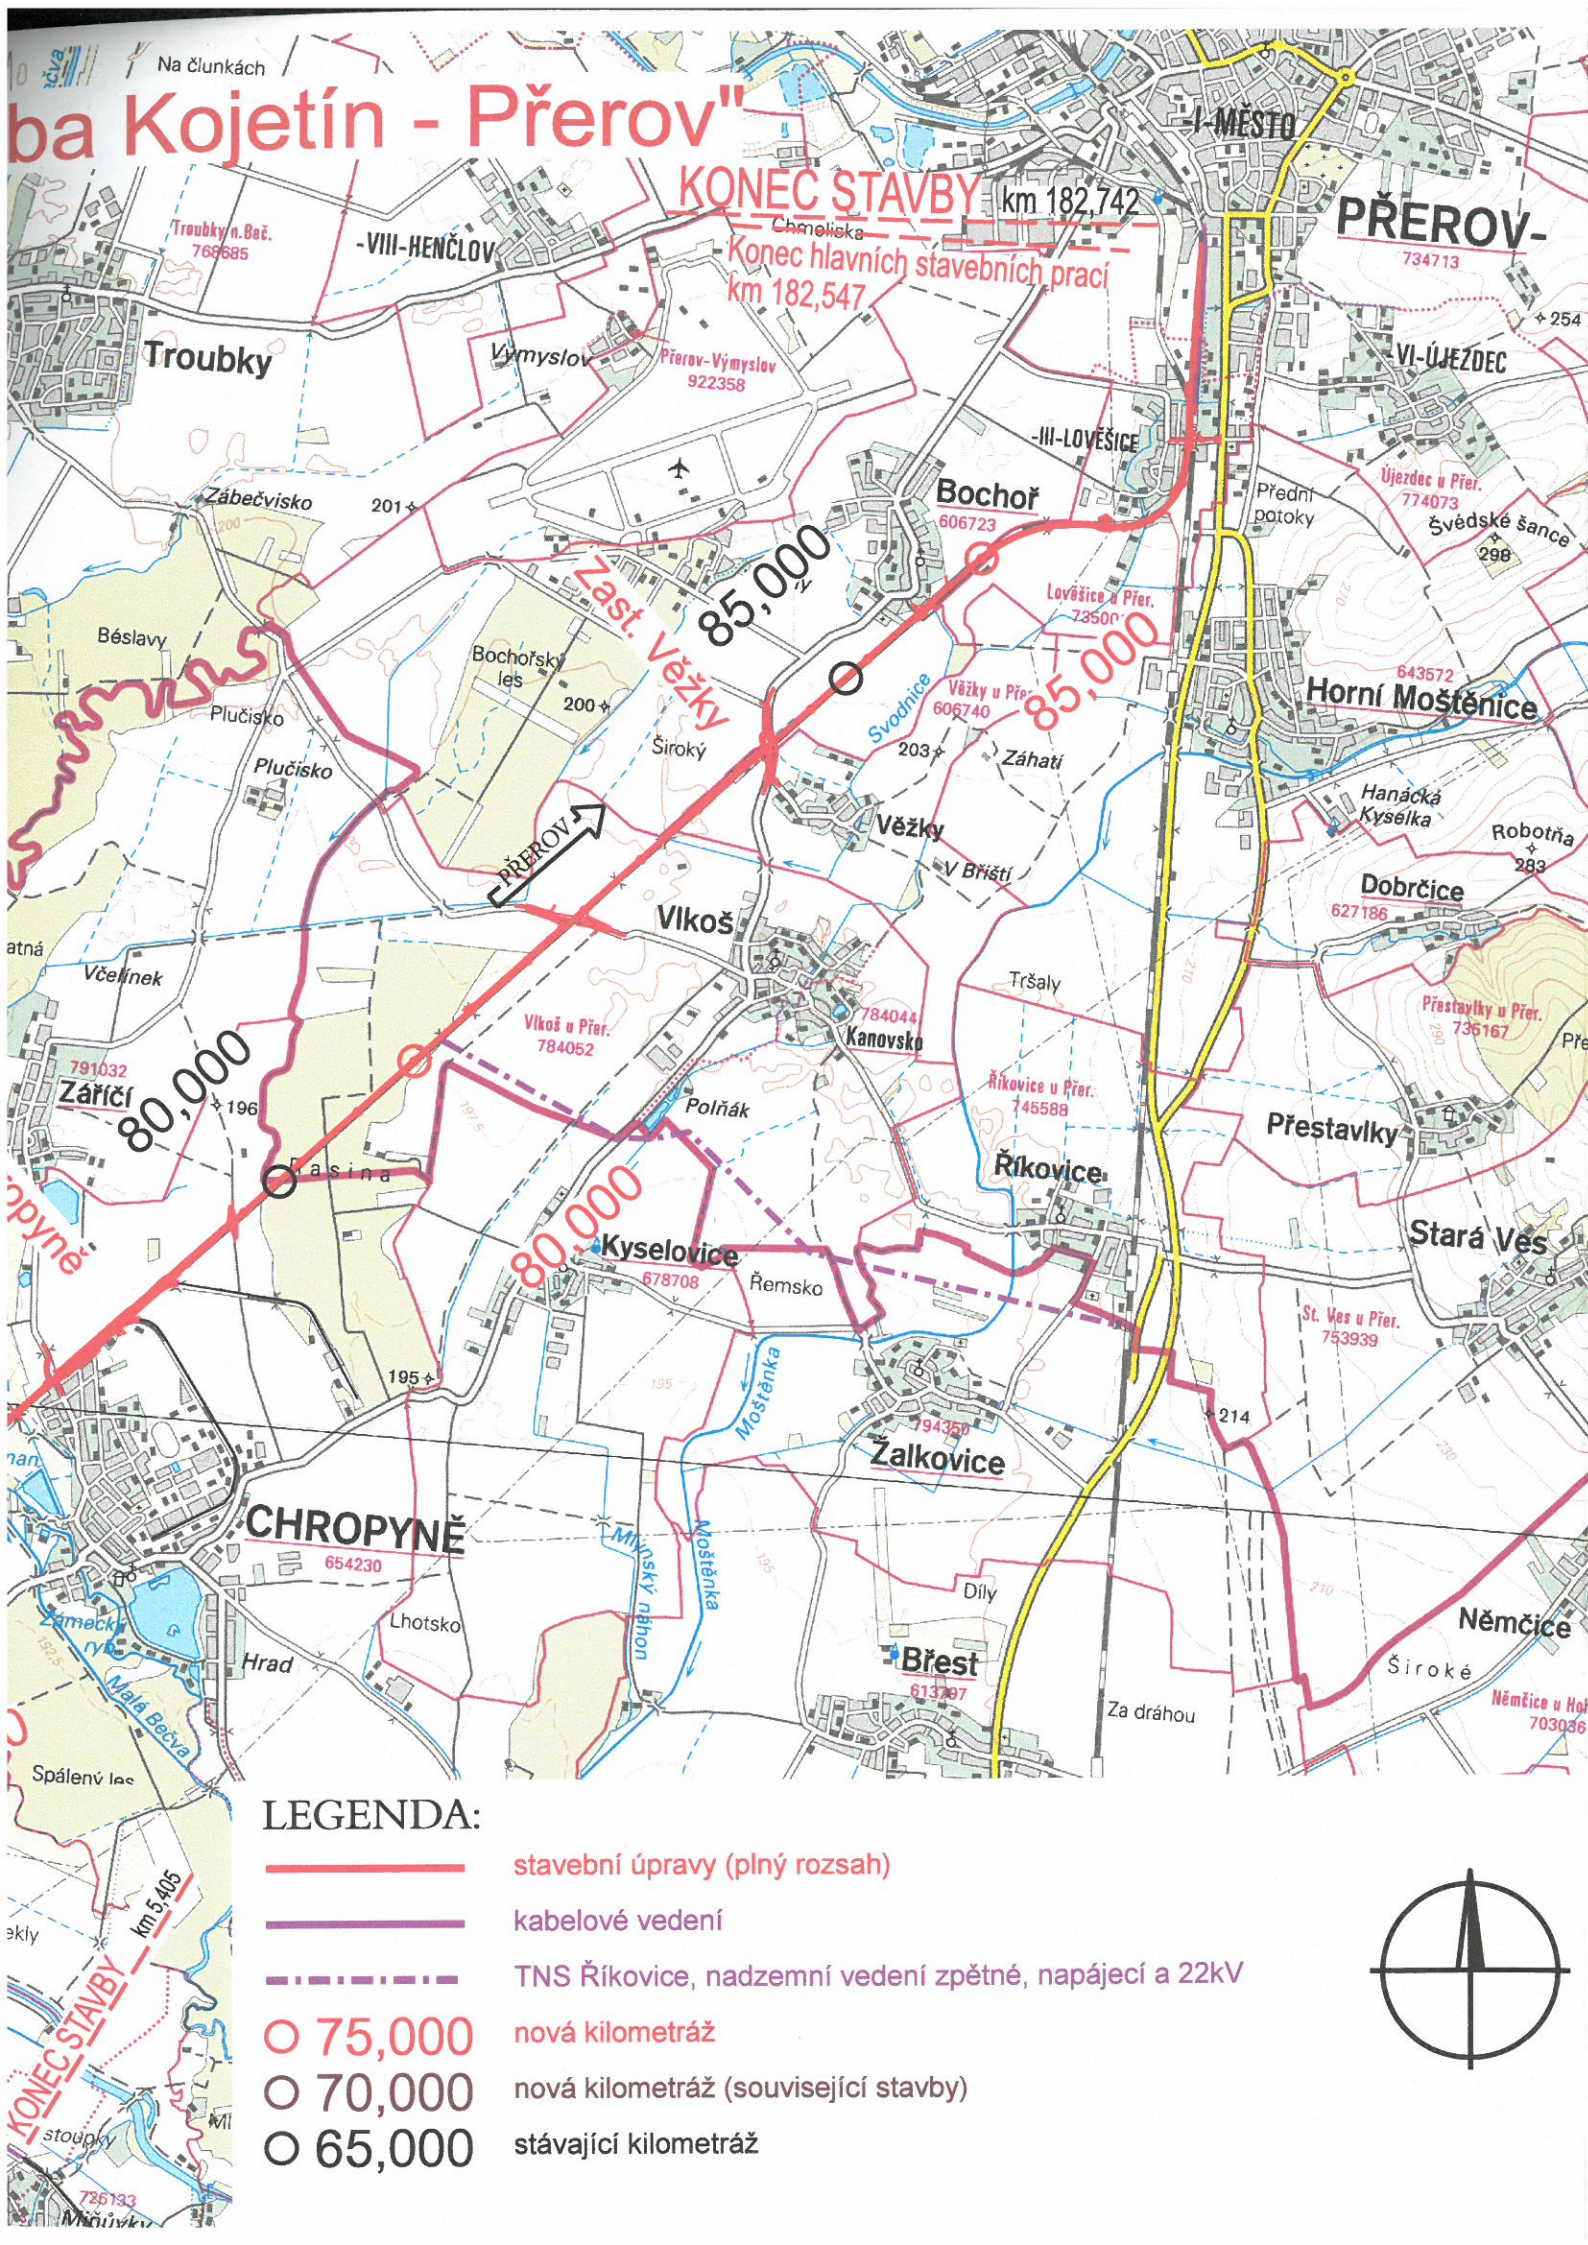

Spolufinancováno Evropskou unií Nástroj pro propojení Evropy

sfdi
STÁTNÍ FOND DOPRAVNÍ
INFRASTRUKTURY

Projekt „Modernizace trati Brno - Přerov, 5.stavba Kojetín - Přerov“ je spolufinancovaný EU z programu Nástroj pro propojení Evropy (CEF).
Za tuto publikaci odpovídá pouze její autor. Evropská unie nenese odpovědnost za jakékoli využití informací v ní obsažených.

03 / 22		AKTUALIZACE PO PŘIPOMÍNKOVÉM ŘÍZENÍ	ČÍSLO SOUPRAVY: 2
REVIZE Č.	DATUM	ZMĚNA	




MORAVIA CONSULT Olomouc a.s.
LEGIONÁŘSKÁ 1085/8, 779 00 Olomouc

tel.: +420 585 570 444
IDS: kjee9md
e-mail: moravia@moravia.cz
http://www.moravia.cz



SAGASTA s.r.o.
Novodvorská 1010/14
142 00, Praha 4 - Lhotka
www.sagasta.cz
info@sagasta.cz

OBJEDNATEL	 Správa železniční dopravní cesty, státní organizace Stavební správa východ, Nerudova 1, 779 00 Olomouc	
	ZHOTOVITEL "Společnost MCO+SAGASTA pro úsek Kojetín - Přerov", Legionářská 1085/8, 779 00 Olomouc MORAVIA CONSULT Olomouc a.s. (vedoucí člen) a SAGASTA s.r.o.	
HLAVNÍ INŽENÝR PROJEKTU	ING. PETR JEMELKA	G. ŘEDITEL MORAVIA CONSULT Olomouc a.s. ING. VÁCLAV KRATOCHVÍL
ODPOVĚDNÝ PROJ. OBJ., PS	NAVRHL, VYPRACOVAL ZDENĚK KRAUS	KONTROLOVAL ING. PETR JEMELKA
KRAJ: OLOMOUCKÝ	POVĚŘENÝ OÚ: KOJETÍN až PŘEROV	OBEC: KOJETÍN až PŘEROV
"Modernizace trati Brno - Přerov, 5.stavba Kojetín - Přerov"		ZAK. ČÍSLO MCO 17 - 078 - 231 - PD
		ÚČEL DÚR
		DATUM LISTOPAD 2019
		FORMÁT 3 A4
		MĚŘÍTKO 1:50 000
Situační výkres širších vztahů		ČÁST C.1.1 POŘ.Č.