


1

2

3

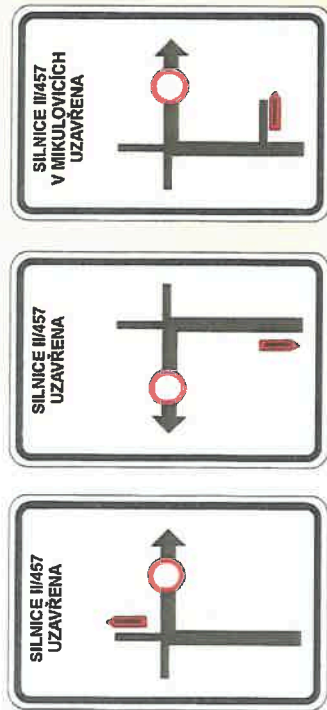

4


5

6

Implementace ověřena Krajským úřadem Olomouckého kraje
 pro dopravu a silničního hospodářství, oddělení
 řízení hospodářství dne: 30.09.2023
 (podpis)

is:

ODSOUDHLASENÁ PŘÍLOHA
 k zápisu z jednání - veřejnosti
 K zapsání a k vyhodnocení na místě (Přiloha č. 1)
 30.09.2023 - 2023 - 2023
 8.3.2023
 (podpis)

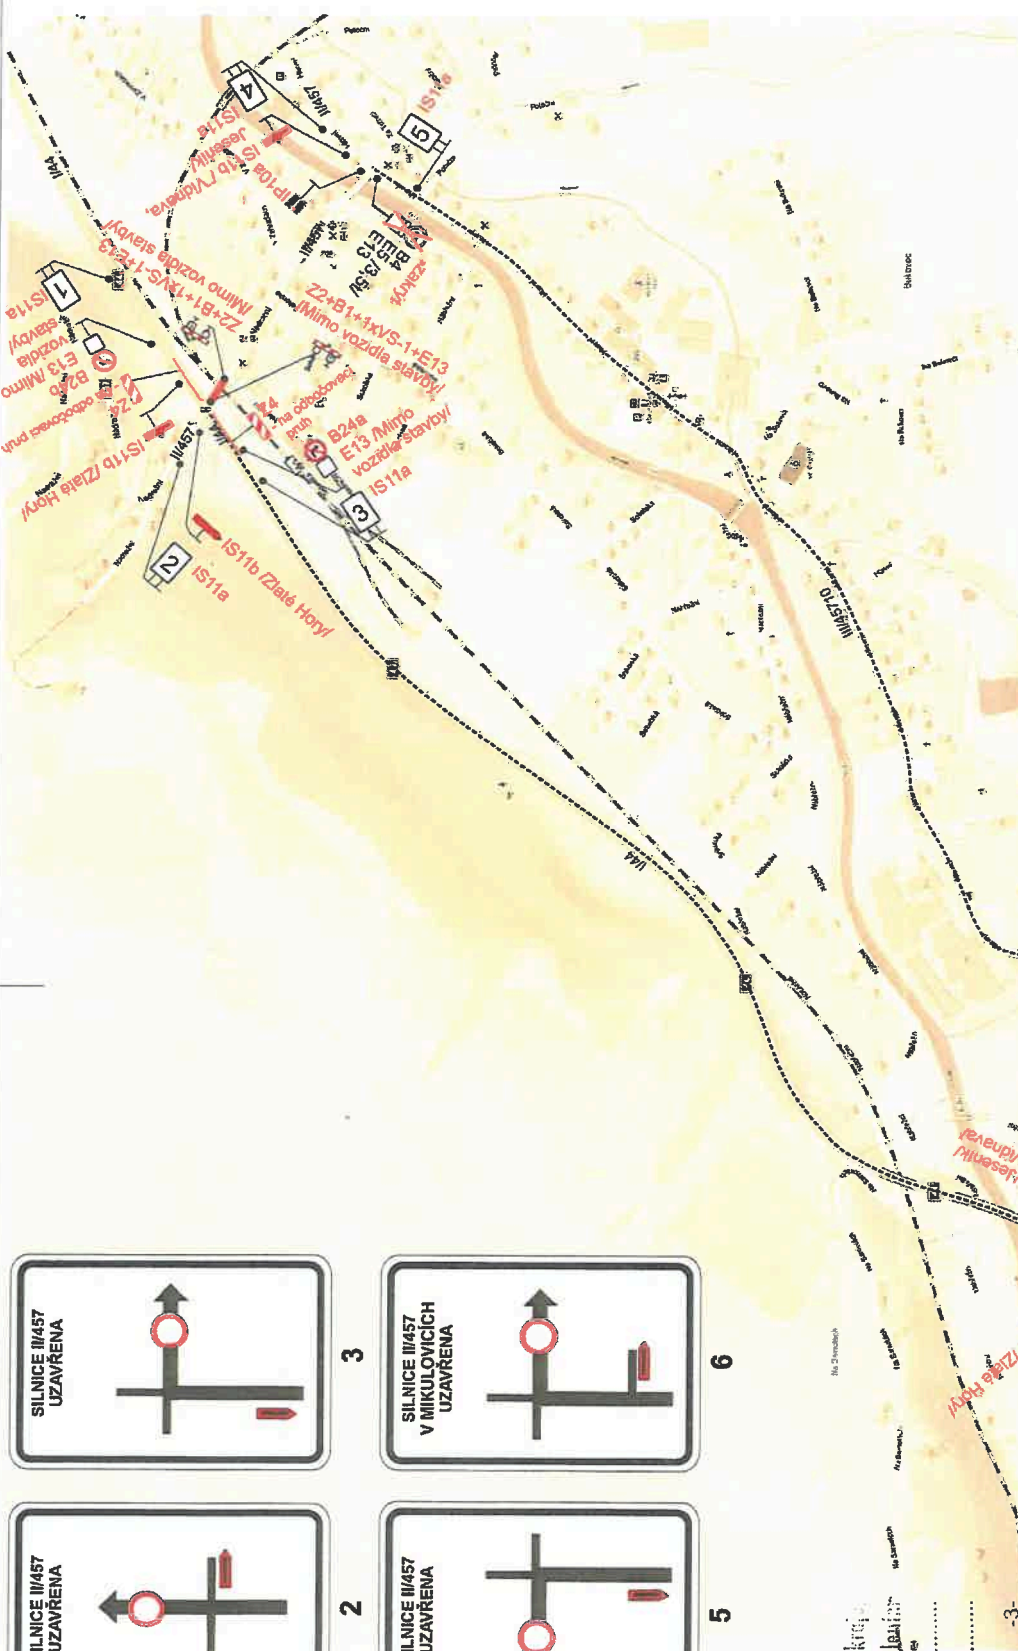

Legenda:

- Uzavřený úsek
- Objížděná trasa

Tvářle dopravní značení, které je v rozporu s přechodným dopravním značením bude zakryto.

Vypracoval:	Datum:	23.2.2023	
Ing. Jiří Bluma	Název akce:	Doplnění závor na PZS P4325 Mikulovice	
Název objektu: Přechodné dopravní značení		Formát:	2x44
Příloha:		Č. výkresu:	1
		Č. soupisy:	
		Úplná uzavírka sil. II/457	

SEKNE
 SEKNE, spol. s r.o.
 Hamerská 12, 772 00 Olomouc
 DIČ: CZ62363701
 tel./fax: 585 311 867