



Schéma

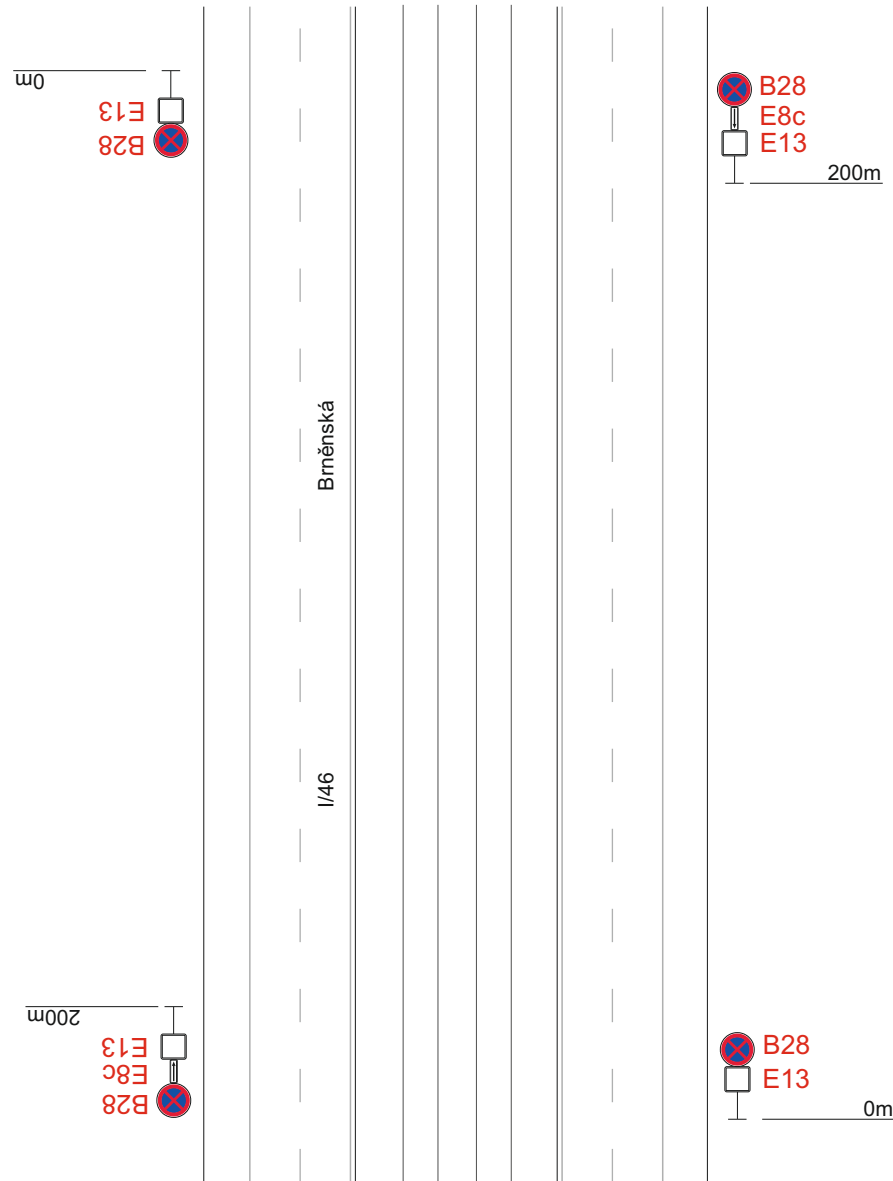

Situace

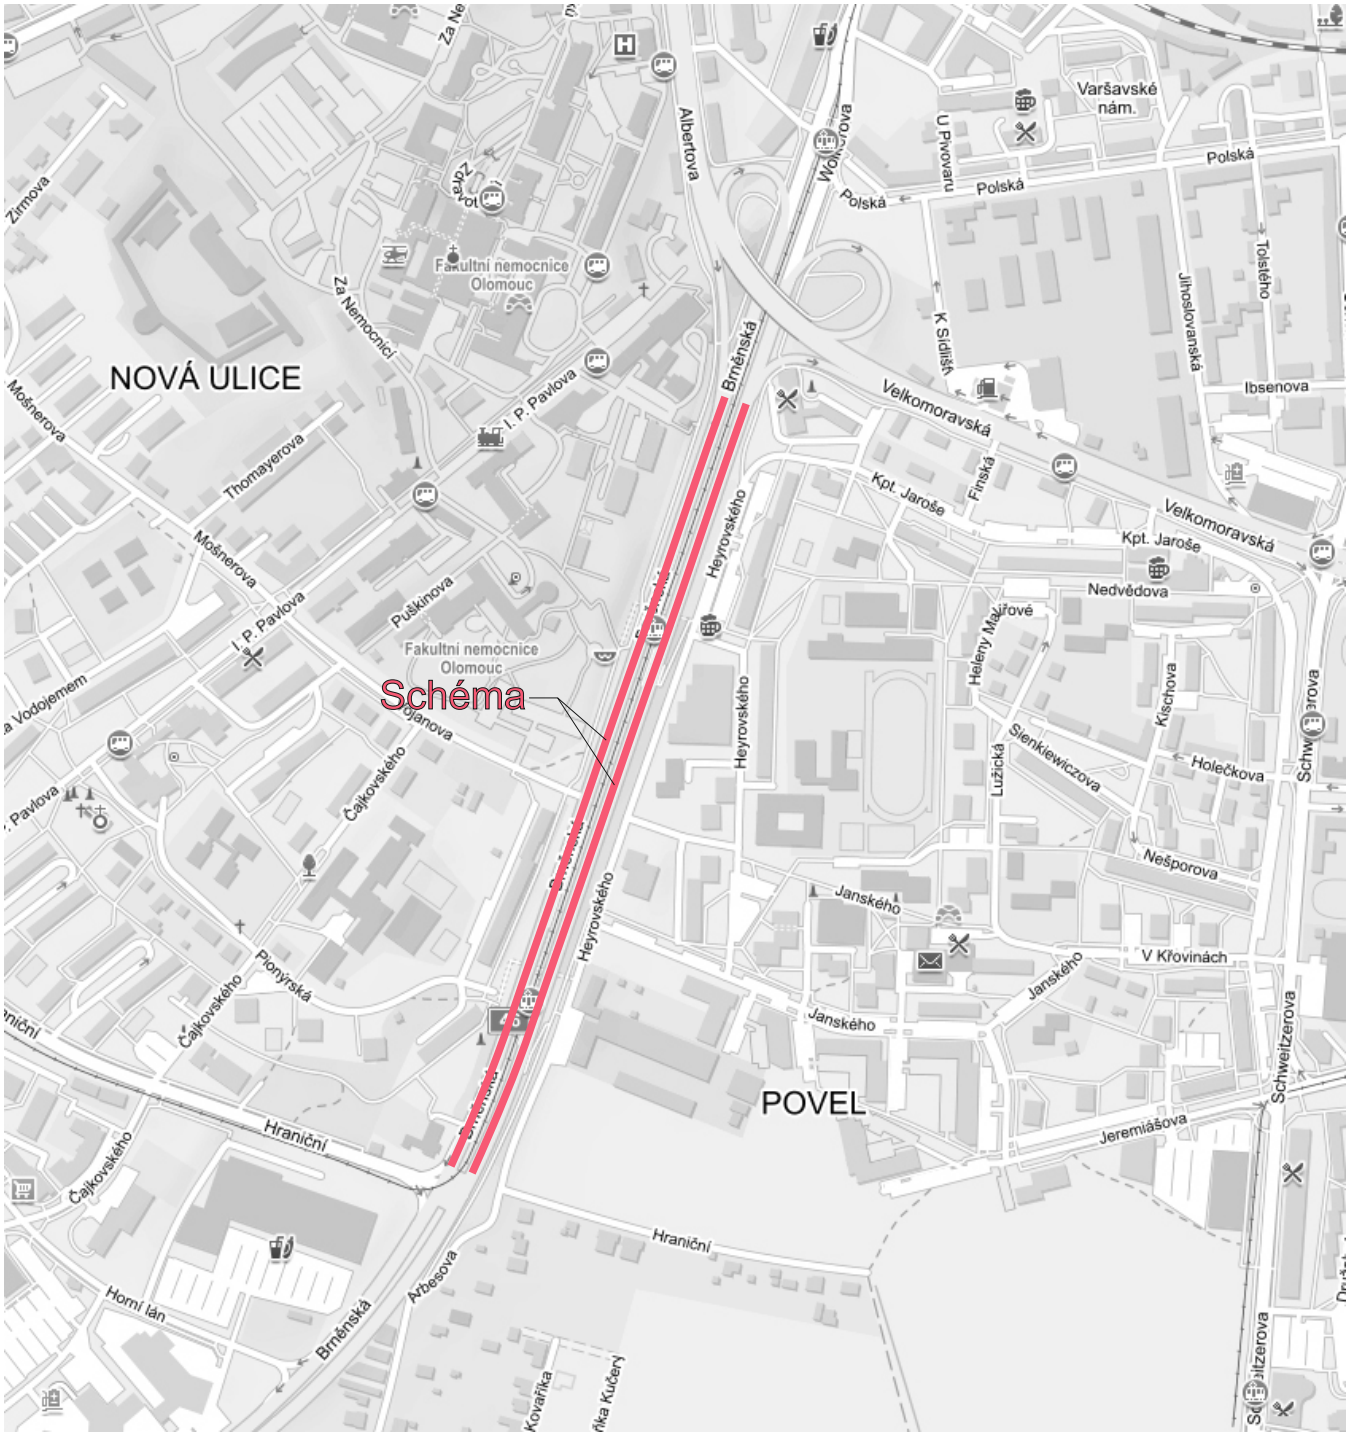

STANOVENO
KUOK 37032/2023
KRAJSKÝ ÚŘAD OLOMOUCKÉHO KRAJE
ODBOR DOPRAVY A SILNIČNÍHO
HOSPODÁŘSTVÍ



Poznámka:
Dopravní značení B28+E8c+E13 bude umístěno 7 dní před daným termínem.

Vypracoval:	Datum:	SEKNE SEKNE, spol. s r.o. Hamerská 12, 772 00 Olomouc DIČ: CZ62363701 tel./fax: 585 311 867		
Ing. Jiří Bluma	7.3.2023			
Název akce:		ŘSD, celoroční schéma pro údržbu komunikací		
Název objektu:	Přechodné dopravní značení	Formát:	Č. výkresu:	Č. soupavy:
Příloha:	I/46 ul. Brněnská, Olomouc	2xA4	1	