



Schéma

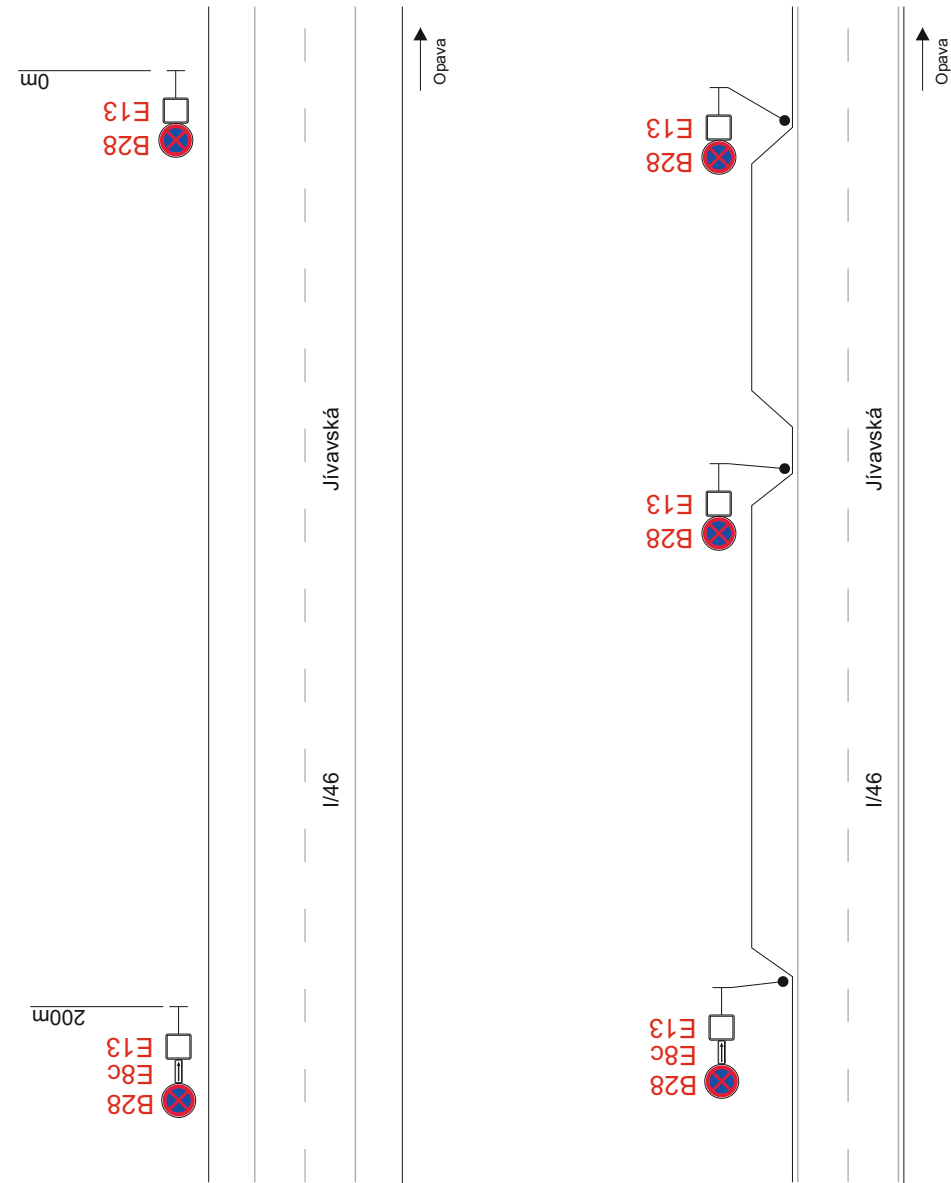

STANOVENO
KUOK 37032/2023
KRAJSKÝ ÚŘAD OLOMOUCKÉHO KRAJE
ODBOR DOPRAVY A SILNIČNÍHO
HOSPODÁŘSTVÍ

Situace

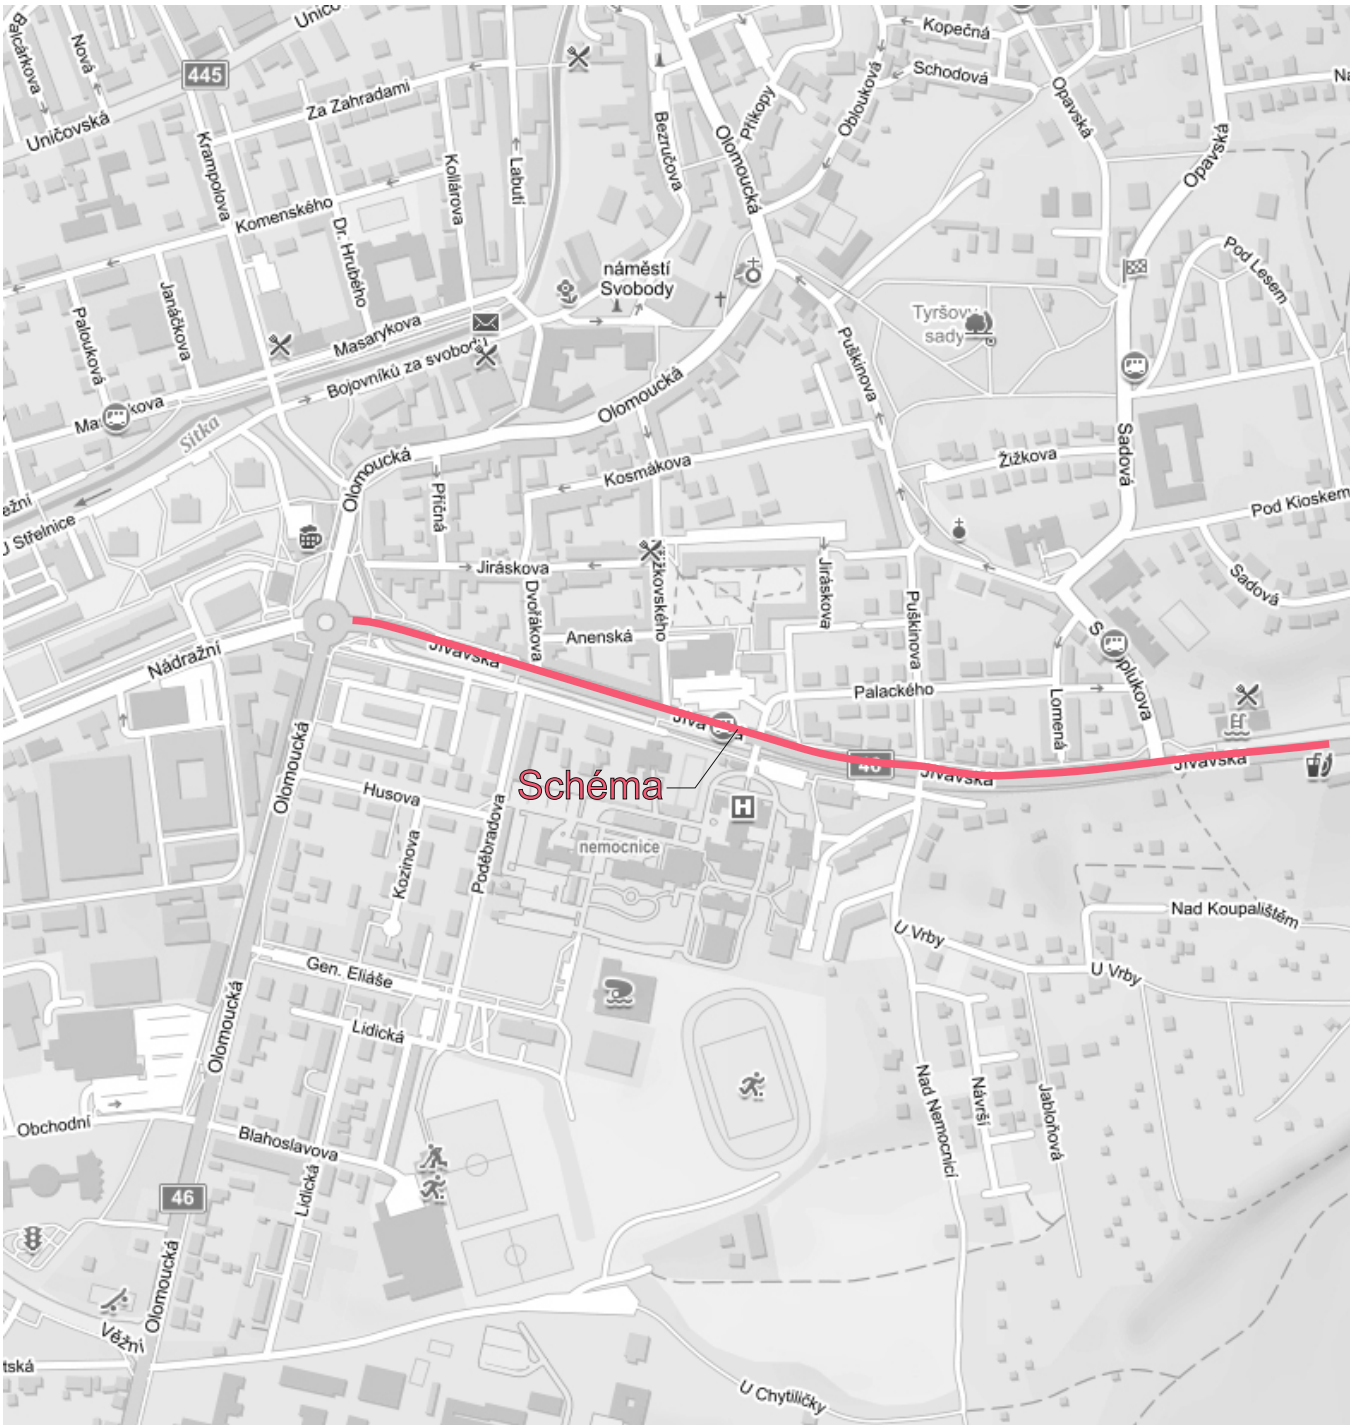

Datum
.....
ÚDRŽBA
KOMUNIKACE

Poznámka:
Dopravní značení B28+E8c+E13 bude umístěno 7 dní před daným termínem.

Vypracoval: Ing. Jiří Bluma	Datum: 7.3.2023	SEKNE SEKNE, spol. s r.o. Hamerská 12, 772 00 Olomouc DIČ: CZ62363701 tel./fax: 585 311 867	
Název akce: ŘSD, celoroční schéma pro údržbu komunikací		Formát: 2xA4	Č. výkresu: 2
Název objektu: Přechodné dopravní značení	Č. soupavy:		
Příloha: I/46 ul. Jívavská, Šternberk			

