


PLATNOST DOKUMENTACE		
V ..... dne .....	V ..... dne .....	V ..... dne .....
V ..... dne .....	V ..... dne .....	V ..... dne .....

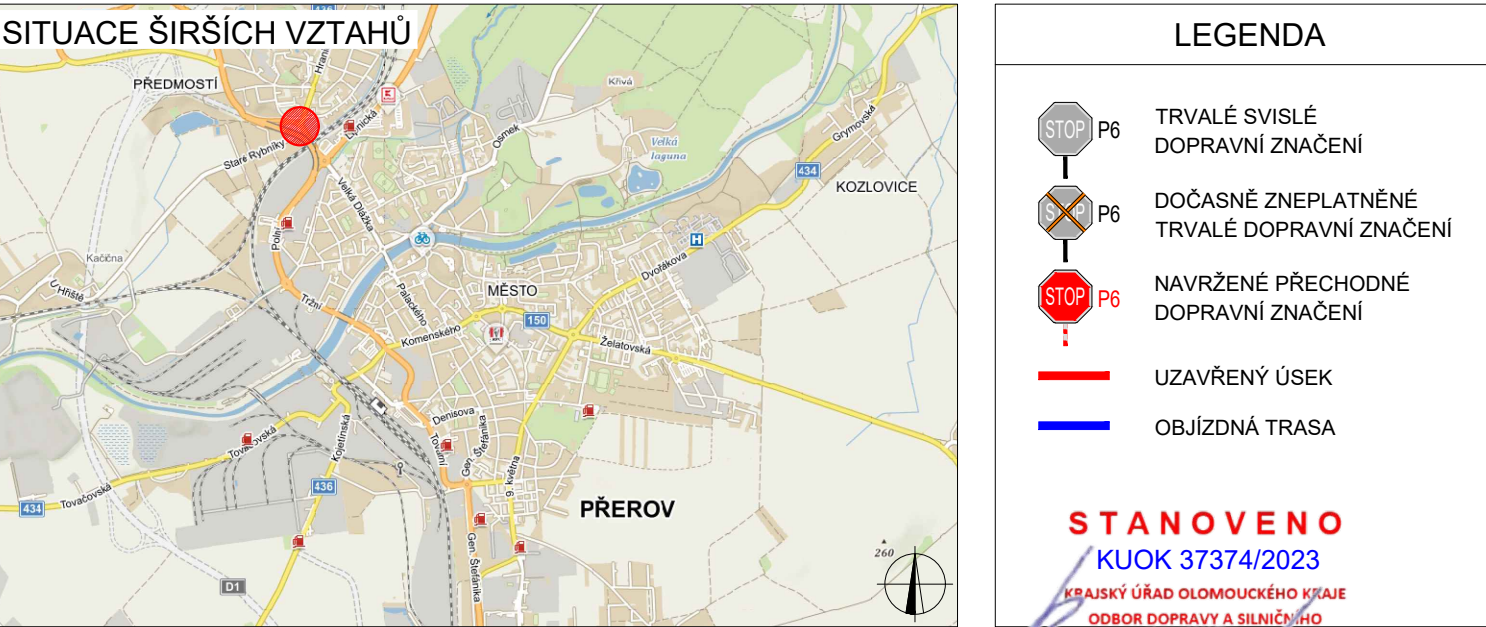

LEGENDA	
	P6 TRVALÉ SVISLÉ DOPRAVNÍ ZNAČENÍ
	P6 DOČASNÉ ZNEPLATNĚNÉ TRVALÉ DOPRAVNÍ ZNAČENÍ
	P6 NAVRŽENÉ PŘECHODNÉ DOPRAVNÍ ZNAČENÍ
	UZAVŘENÝ ÚSEK
	OBJÍZDNÁ TRASA

**STANOVENO**  
KUOK 37374/2023  
KRAJSKÝ ÚŘAD OLOMOUCKÉHO KRAJE  
ODBOR DOPRAVY A SILNÍČNÍHO HOSPODÁŘSTVÍ

Použití dopravního značení bude v základní velikosti a v reflexním provedení IP.1. K návrhu dopravního značení bylo využito: TP 65 Zásady pro dopravní značení na pozemních komunikacích, TP 66 Zásady pro označování pracovních míst na pozemních komunikacích			
VYPRACOVAL:	Roman Stehlík		
KONTROLOVAL:	Bc. Lukáš Vonderka, MBA		
NAZEV STAVBY:	I/55 - OPRAVY ASFALTOVÝCH HUTNĚNÝCH VRSTEV VOZOVEK V OLOMOUCKÉM KRAJI	ČÍSLO ZAKÁZKY:	-
OBSAH:	DOPRAVNĚ - INŽENÝRSKÁ OPATŘENÍ ETAPA 2	FORMÁT:	5 x A4
		ÚČEL:	RDS
		ČÍSLO PŘÍLOHY:	02
		DATUM:	2/2023

**ZLINMARK**  
DOPRAVNÍ ZNAČENÍ  
ZLINMARK DZ s.r.o.  
Hvězdoslavova 1191/55a  
627 00 Brno  
Mob.: +420725994691  
Mail.: zlinmark@zlinmark.cz  
www.zlinmark.cz