


Detail

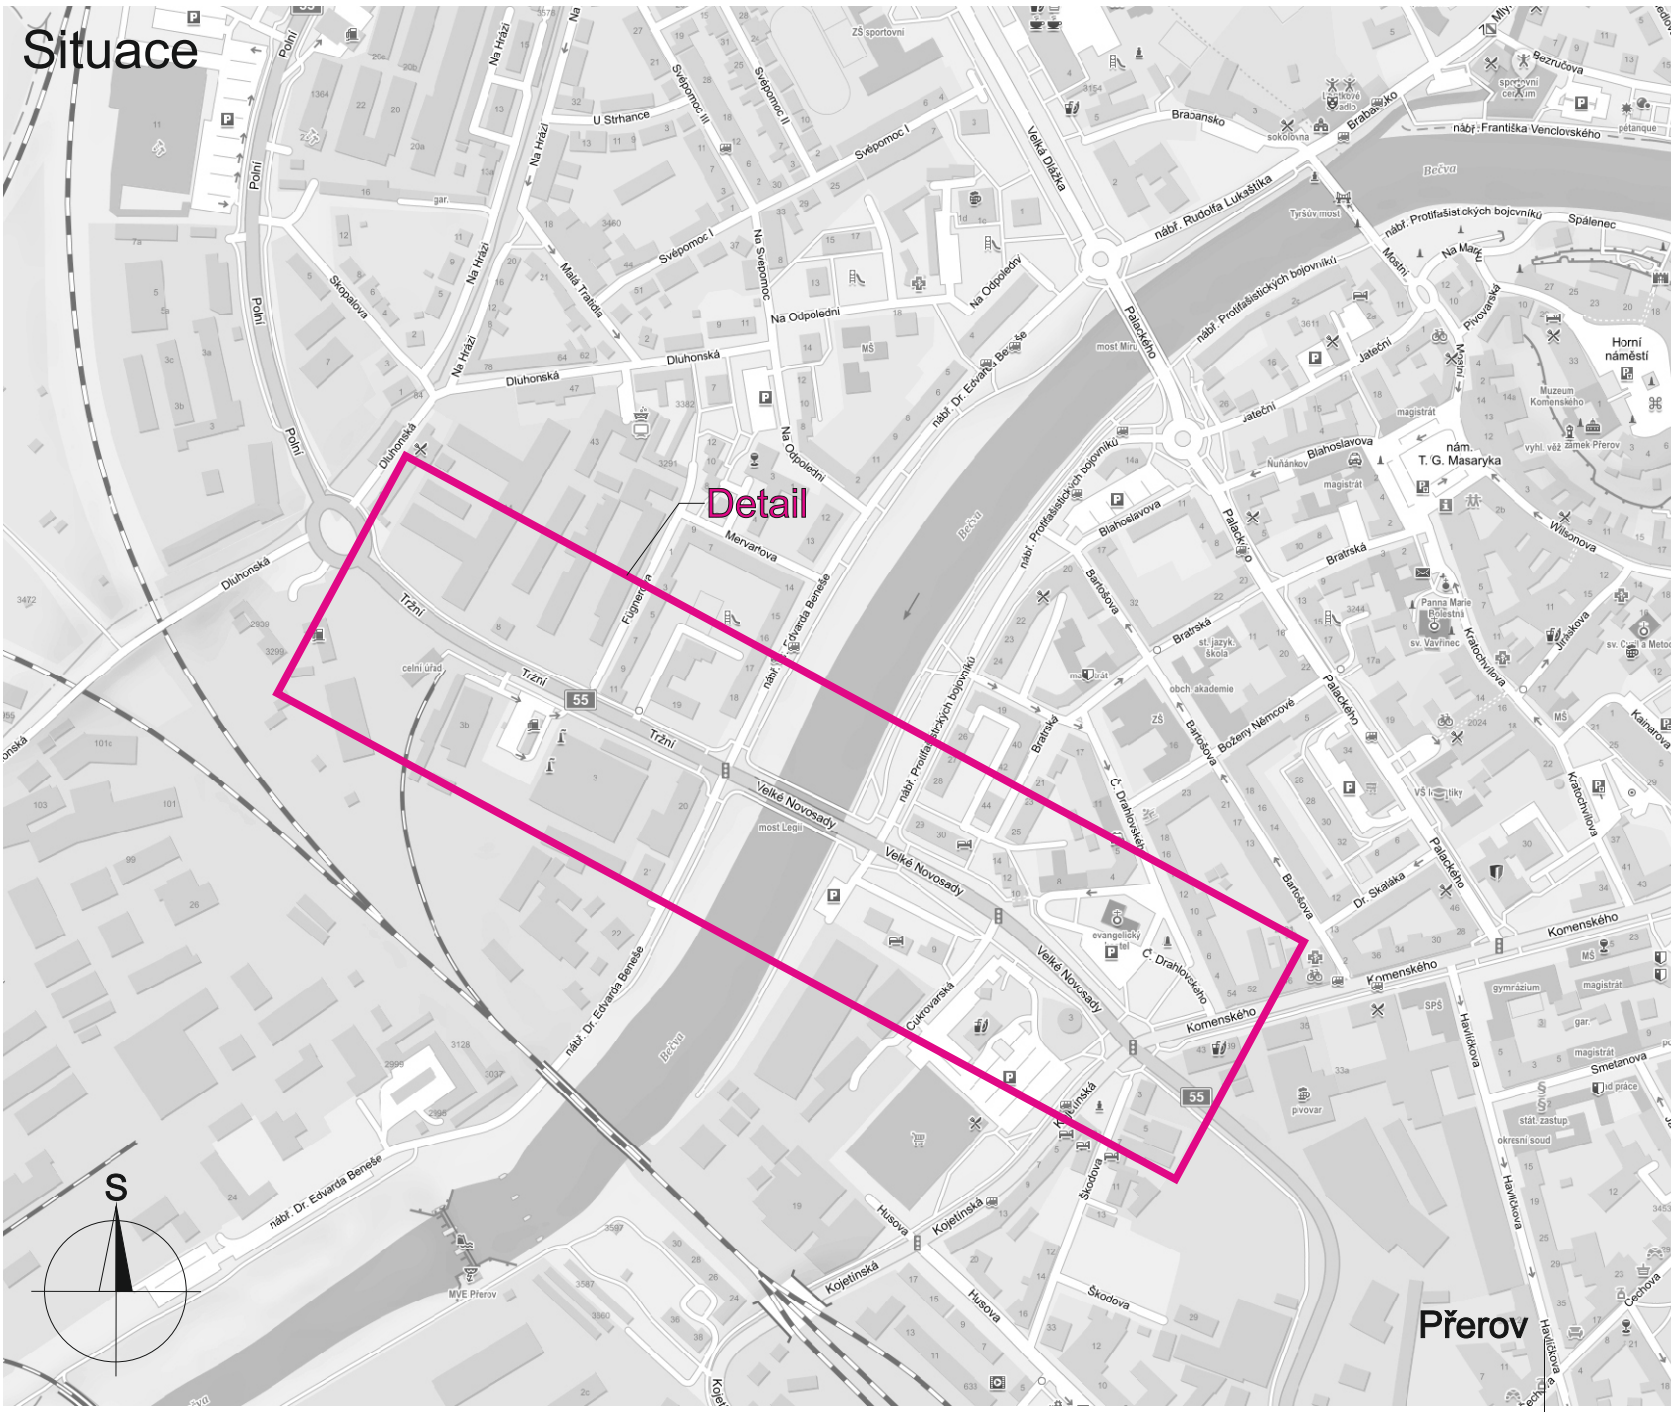


Legenda:

- IP19 Trvalé dopravní značení
- IS10a Přechodné dopravní značení
- Opravovaný úsek

Trvalé dopravní značení, které je v rozporu s přechodným dopravním značením bude zakryto.

STANOVENO
KÚOK 51358/2023
KRAJSKÝ ÚŘAD OLOMOUCKÉHO KRAJE
ODBOR DOPRAVY A SILNIČNÍHO
HOSPODÁŘSTVÍ

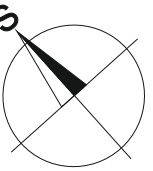

| | | | | |
|---|-------------------------------|--|-------------|--------------|
| Vypracoval: | Datum: | <div>SEKNE</div> <div>SEKNE, spol. s r.o.</div> <div>Hamerská 12, 772 00 Olomouc</div> <div>DÍČ: CZ62363701</div> <div>tel./fax: 585 311 867</div> | | |
| Ing. Jiří Bluma | 29.3.2023 | | | |
| Název akce: | | | | |
| I/55 Přerov - most Legií až křižovatka TESCO a I/55 Přerov 9.května | | | | |
| Název objektu: Přechodné dopravní značení | | Formát: | Č. výkresu: | Č. soupřavy: |
| Příloha: | Přerov, most Legií - 1A.etapa | 4xA4 | 2 | |