



Detail

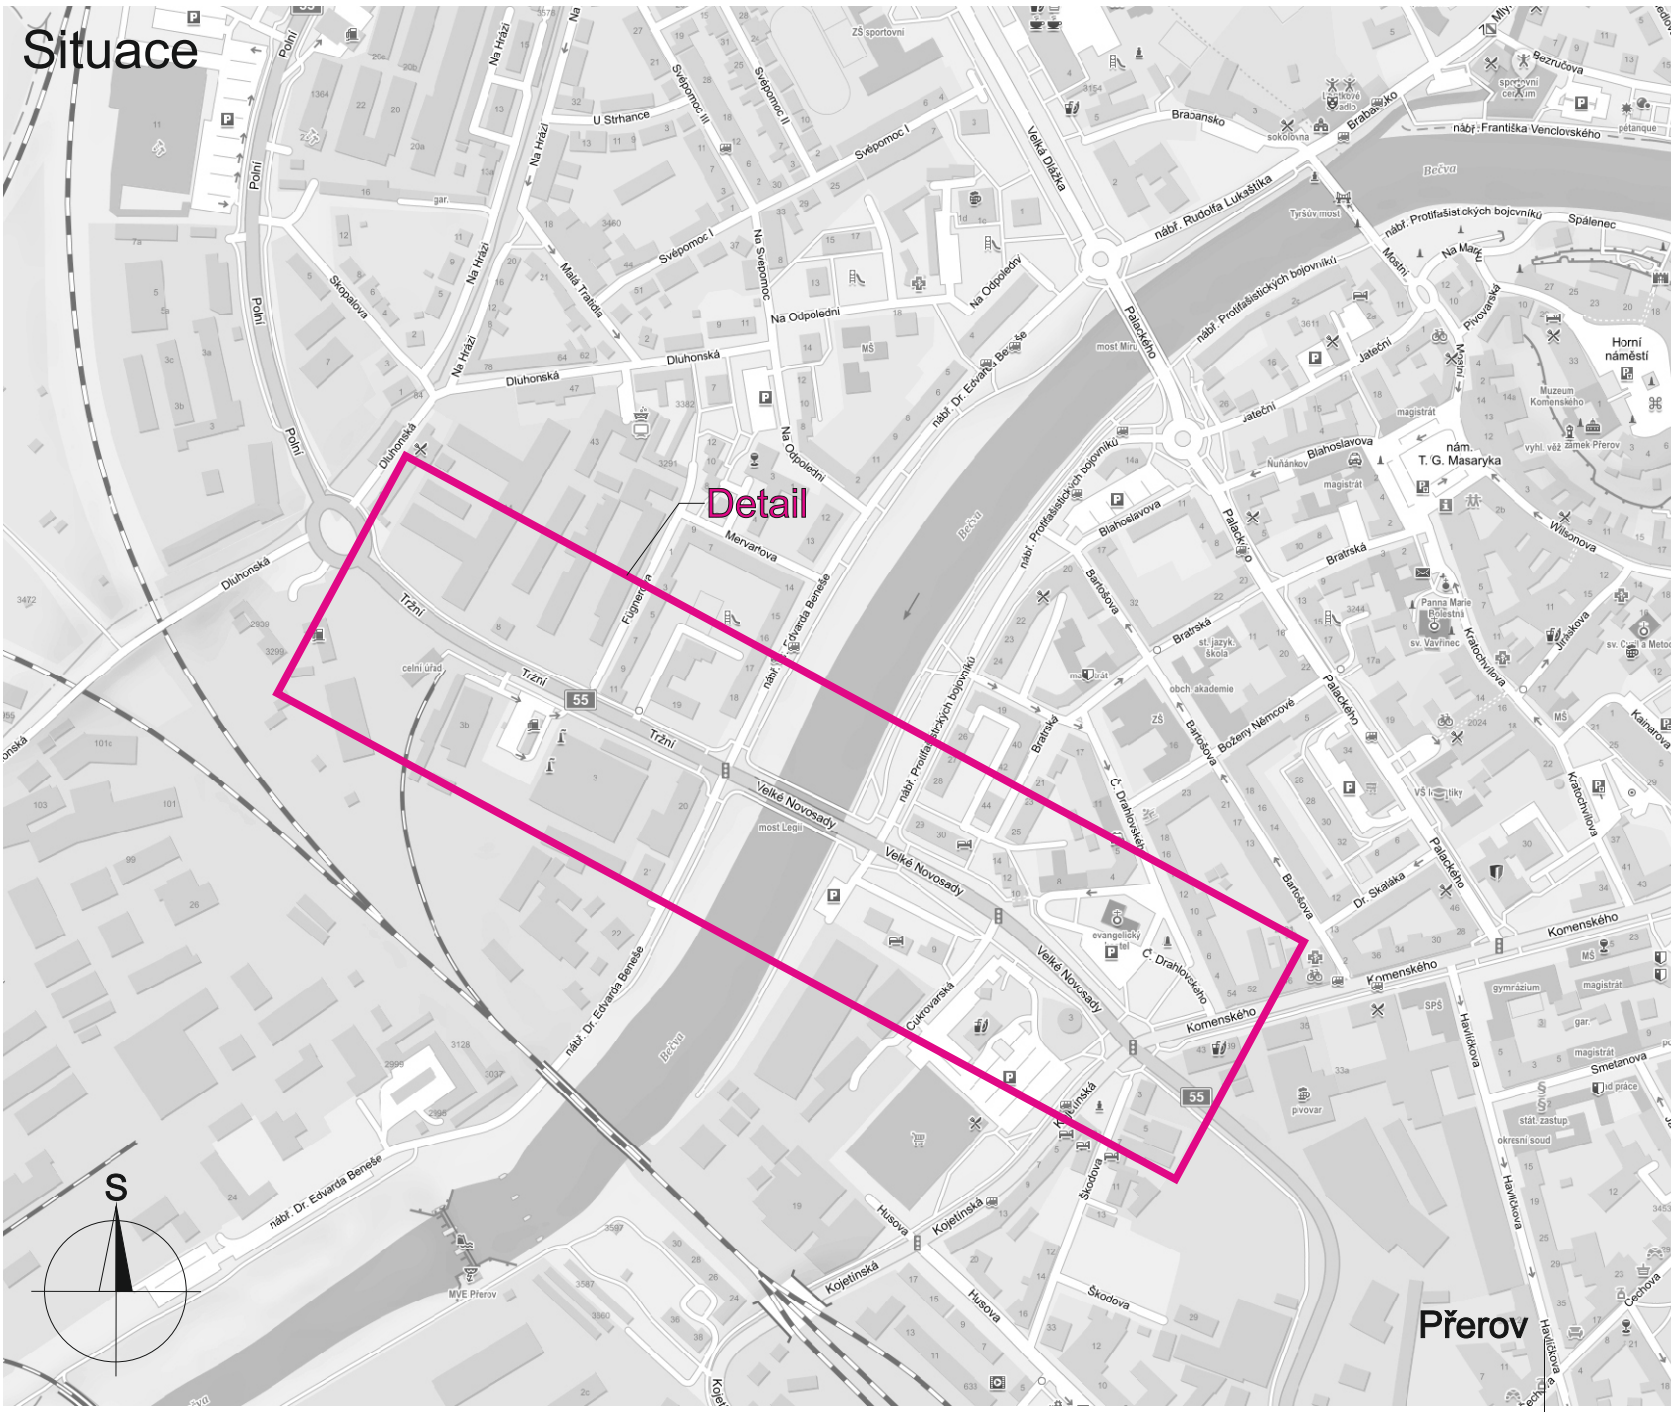

- Legenda:
- IP19 Trvalé dopravní značení
 - IS10a Přechnodné dopravní značení
 - Opravovaný úsek
- Trvalé dopravní značení, které je v rozporu s přechnodným dopravním značením bude zakryto.

STANOVENO
KLUK 51358/2023
OLOMOUCKÝ ÚŘAD OLOMOUCKÝ ÚŘAD
ODBOR DOPRAVY A SILNIČNÍHO
HOSPODÁŘSTVÍ

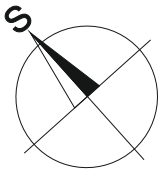

Vypracoval: Ing. Jiří Bluma		Datum: 29.3.2023		<div>SEKNE</div> <div>SEKNE, spol. s r.o. Hamerská 12, 772 00 Olomouc DIČ: CZ62363701 tel./fax: 585 311 867</div>		
Název akce: I/55 Přerov - most Legii až křižovatka TESCO a I/55 Přerov 9.května						
Název objektu: Přechnodné dopravní značení				Formát:	Č. výkresu:	Č. soupavy:
Příloha: Přerov, most Legii - 1B.etapa				4xA4	3	