


I/44 BLUDOV OBCHVAT  
SO 171 Definitivní dopravní značení  
DOPRAVNÍ ZNAČENÍ V NASÁVACÍ OBLASTI


ORIENTAČNÍ ROZSAH NASÁVACÍ OBLASTI - VÝHLEDOVÝ STAV:

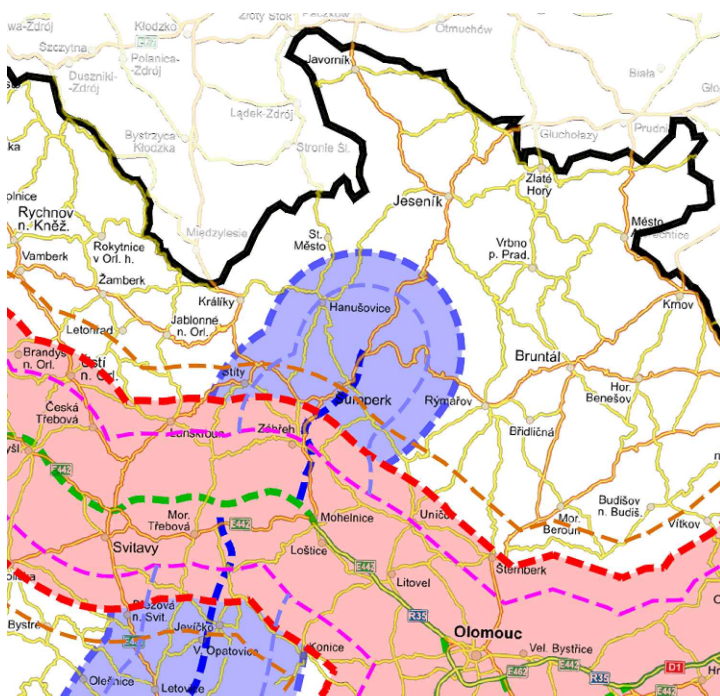


LEGENDA:





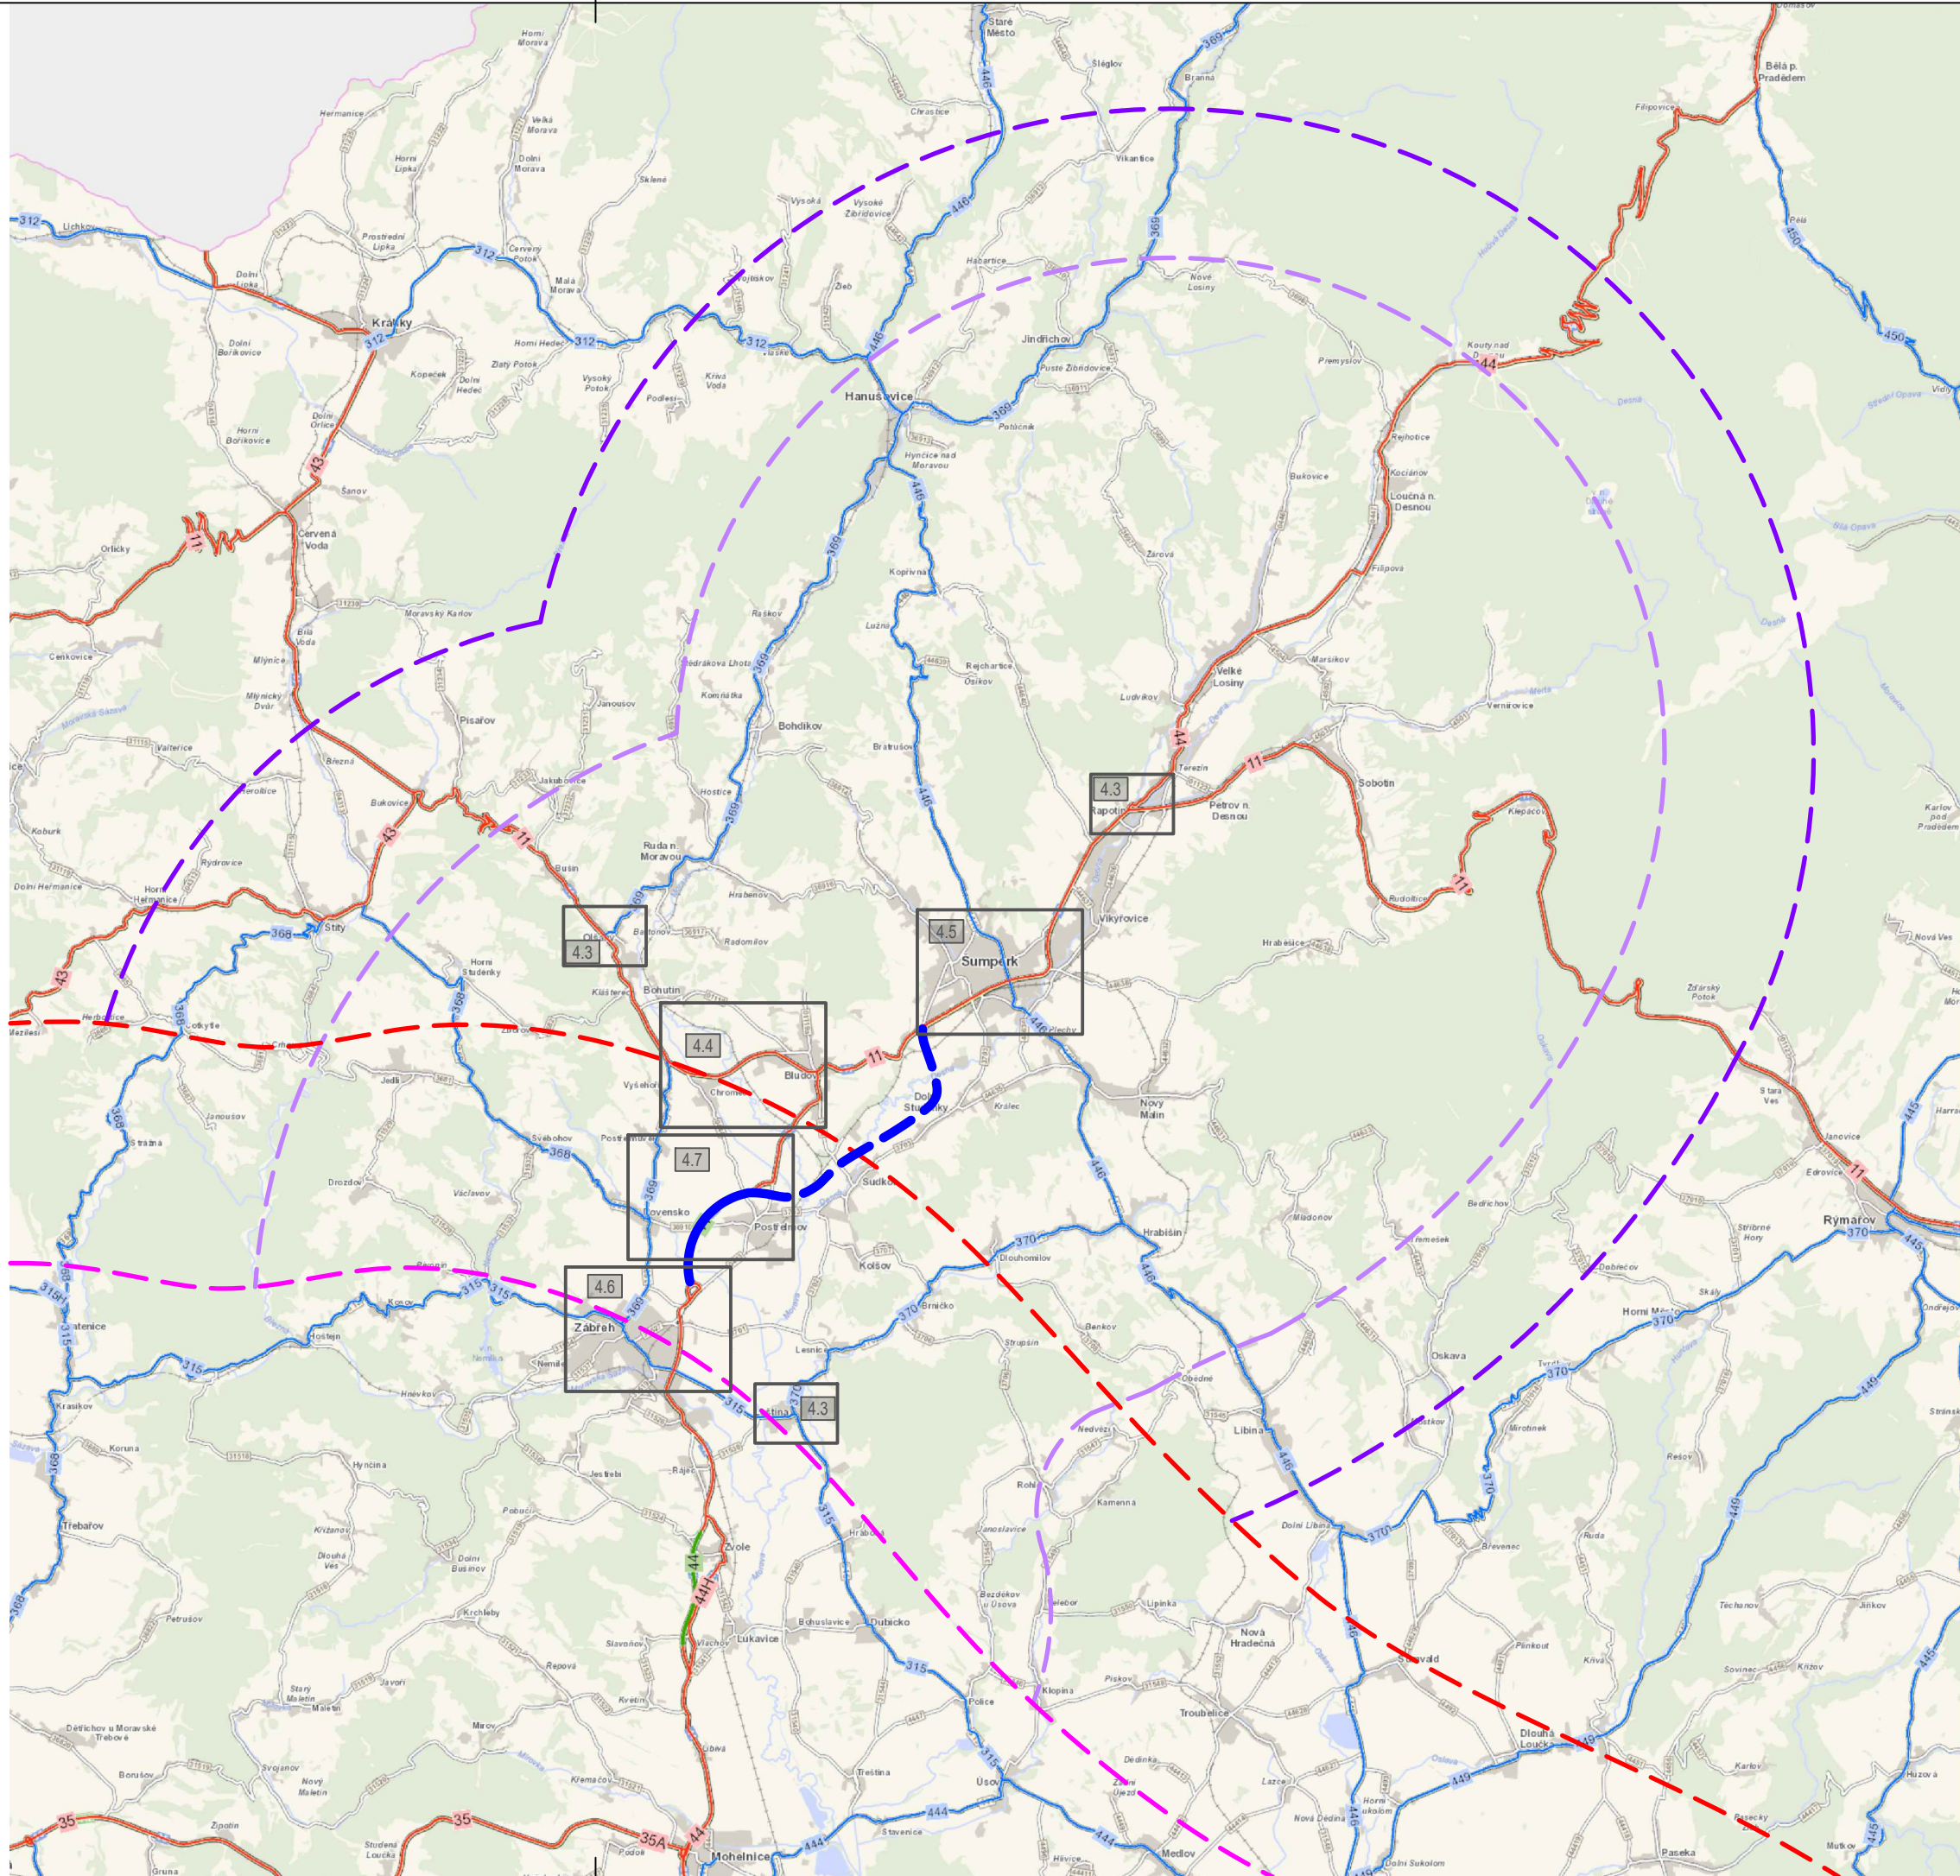

- DOPORUČENÝ ROZSAH NASÁVACÍ OBLASTI SMV
- DOPORUČENÝ MINIMÁLNÍ ROZSAH NASÁVACÍ OBLASTI SMV
- DOPORUČENÝ ROZSAH NASÁVACÍ OBLASTI DÁLNICE
- DOPORUČENÝ MINIMÁLNÍ ROZSAH NASÁVACÍ OBLASTI DÁLNICE
- STÁVAJÍCÍ SMV
- STAVBA I/44
- SILNICE I. TŘÍDY
- SILNICE II. TŘÍDY
- ČÍSLO PŘÍLOHY

Mapový výstup z Geoportálu ŘSD ČR, autor: Ředitelství silnic a dálnic ČR



# I/44 BLUDOV - OBCHVAT


OBJEDNATEL:  ŘEDITELSTVÍ SILNIC A DÁLNIC ČR	Ředitelství silnic a dálnic ČR Na Pankráci 546/56 145 05 Praha 4  Stavbu zajišťuje Závod Olomouc Wolkerova 24a 779 11 Olomouc
---	---

ZHOTOVITEL: SUDOP GROUP VELKÉ PROJEKTY RS		
SPRÁVCE SPOLEČNOSTI  Dopravoprojekt Brno a.s., Kounicova 271/13, 602 00 Brno	SPOLEČNÍK:  SUDOP PRAHA a.s., Olšanská 2643/1a, 130 80 Praha 3	SPOLEČNÍK:  PUDIS a.s., Nad Vodovodem 3258/2 100 31 Praha 10
SPOLEČNÍK:  METROPROJEKT PRAHA a.s., I. P. Pavlova 1786/2, 120 00 Praha 2	SPOLEČNÍK:  VPÚ DECO PRAHA a.s., Podbabská 1014/20 160 00 Praha 6	SPOLEČNÍK:  DOPRAVOPROJEKT a.s., Kominářská 24, 832 03 Bratislava
HLAVNÍ INŽENÝR PROJEKTU: ING. PAVEL KREJČÍ		

## D.1.1 SO 171.1

VÝŠKOVÝ SYSTÉM : BpV

SOÚRADNICOVÝ SYSTÉM : S-JTSK

ŘEDITEL ATELIÉRU	ING. VLADIMÍR NAVRÁTIL	<div><div>DOPRAVOPROJEKT BRNO</div><div>Kounicova 271/13, 602 00 BRNO</div></div>	
HLAVNÍ INŽENÝR PROJEKTU	ING. PAVEL KREJČÍ		
ZODPOVĚDNÝ PROJEKTANT	ING. PAVEL KREJČÍ		
VYPRACOVAL	ING. LIBOR PALÁN		
KONTROLOVAL	ING. VLADIMÍR NAVRÁTIL		
NÁZEV STAVBY		DATUM	11/2022
<div>I/44 BLUDOV - OBCHVAT</div>		FORMÁT	3x A4
		MĚŘITKO	-
		Č. ZAKÁZKY	19-032-A1-VD-ZDS
		ÚČEL	
NÁZEV OBJEKTU		Č. SOUPRAVY	Č. PŘÍLOHY
SO 171.1 Definitivní dopravní značení ve správě ŘSD			
NÁZEV VÝKRESU			
DOPRAVNÍ ZNAČENÍ V NASÁVACÍ OBLASTI			4.1