


Schéma

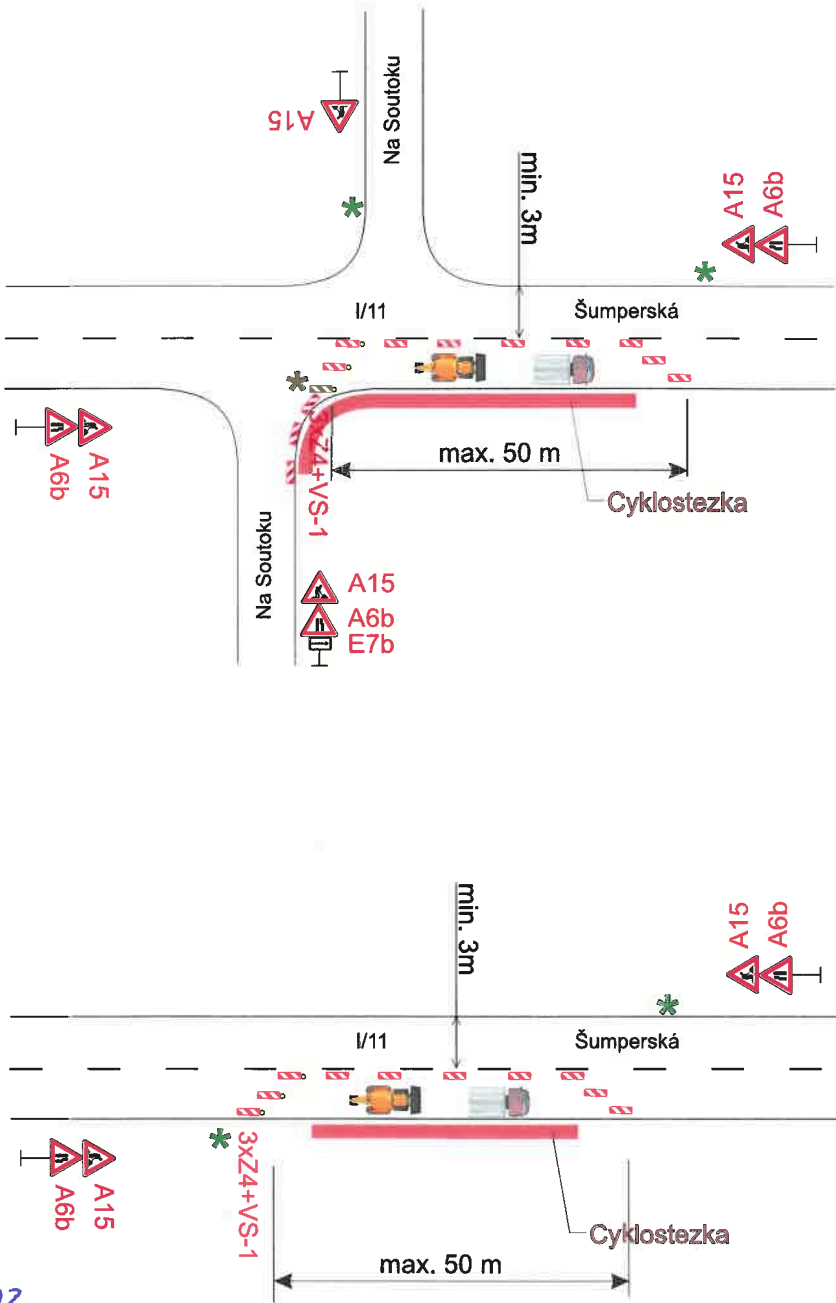



STANOVENO
kvok 75656/2023
ZNAČKA
03-07-2023
DATUM

KRAJSKÝ ÚŘAD
OLOMOUCKÉHO KRAJE
ODBOR DOPRAVY A SILNIČNÍHO
HOSPODÁŘSTVÍ

PODPIS

Legenda:
* Provoz bude řízen pracovníky stavby.
Přechodné dopravní značení bude po pracovní době staženo ke kraji vozovky.

Situace

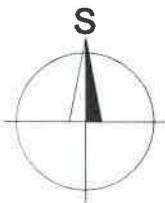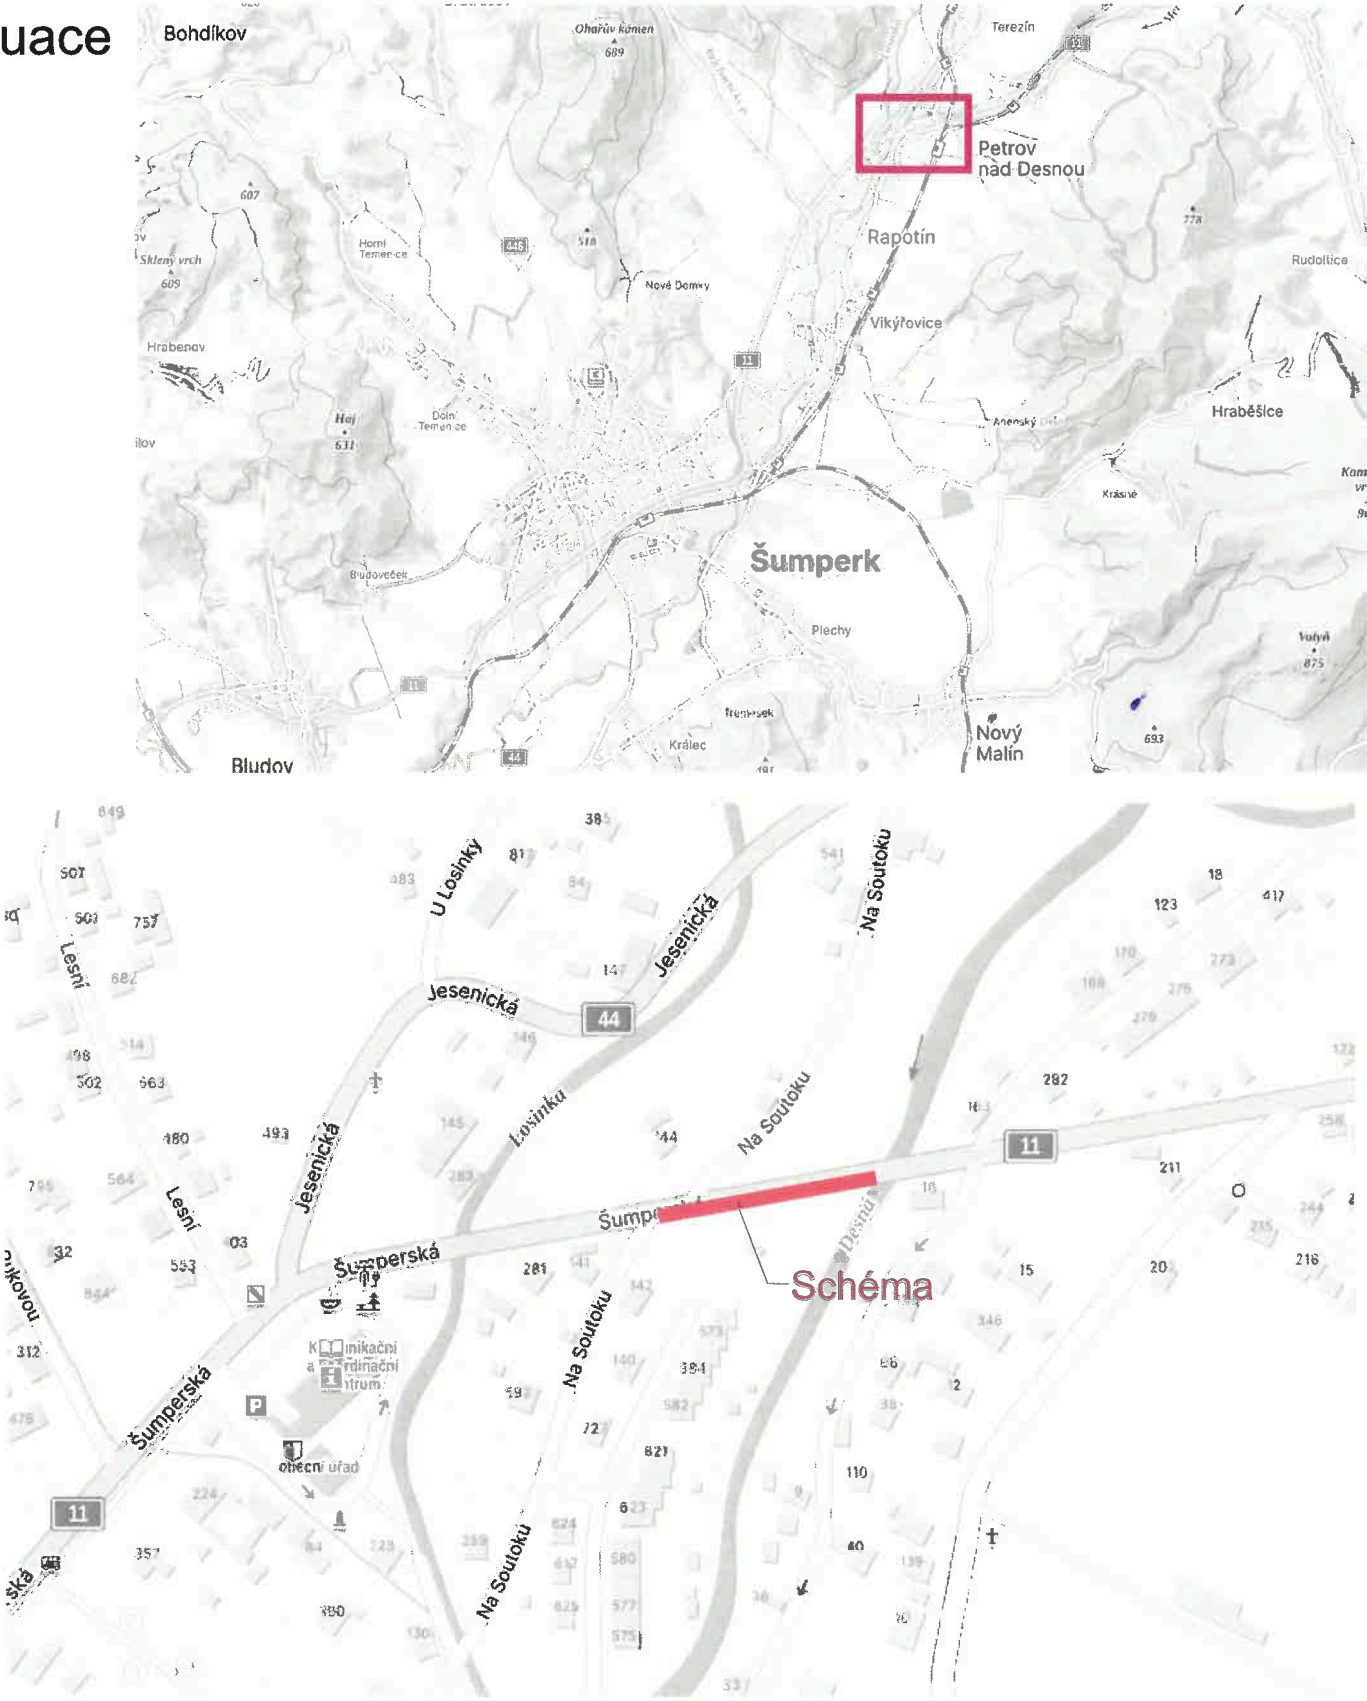

Vypracoval: Ing. Jiří Bluma	Datum: 22.6.2023	SEKNE SEKNE, spol. s r.o. Hamerská 12, 772 00 Olomouc DIČ: CZ62363701 tel./fax: 585 311 867	
Název akce: Smíšená stezka podél silnice I/11 v obci Rapotín		Formát: 2xA4	Č. výkresu: 1
Název objektu: Přechodné dopravní značení		Č. soupravy:	
Příloha: Částečná uzavírka sil. I/11			