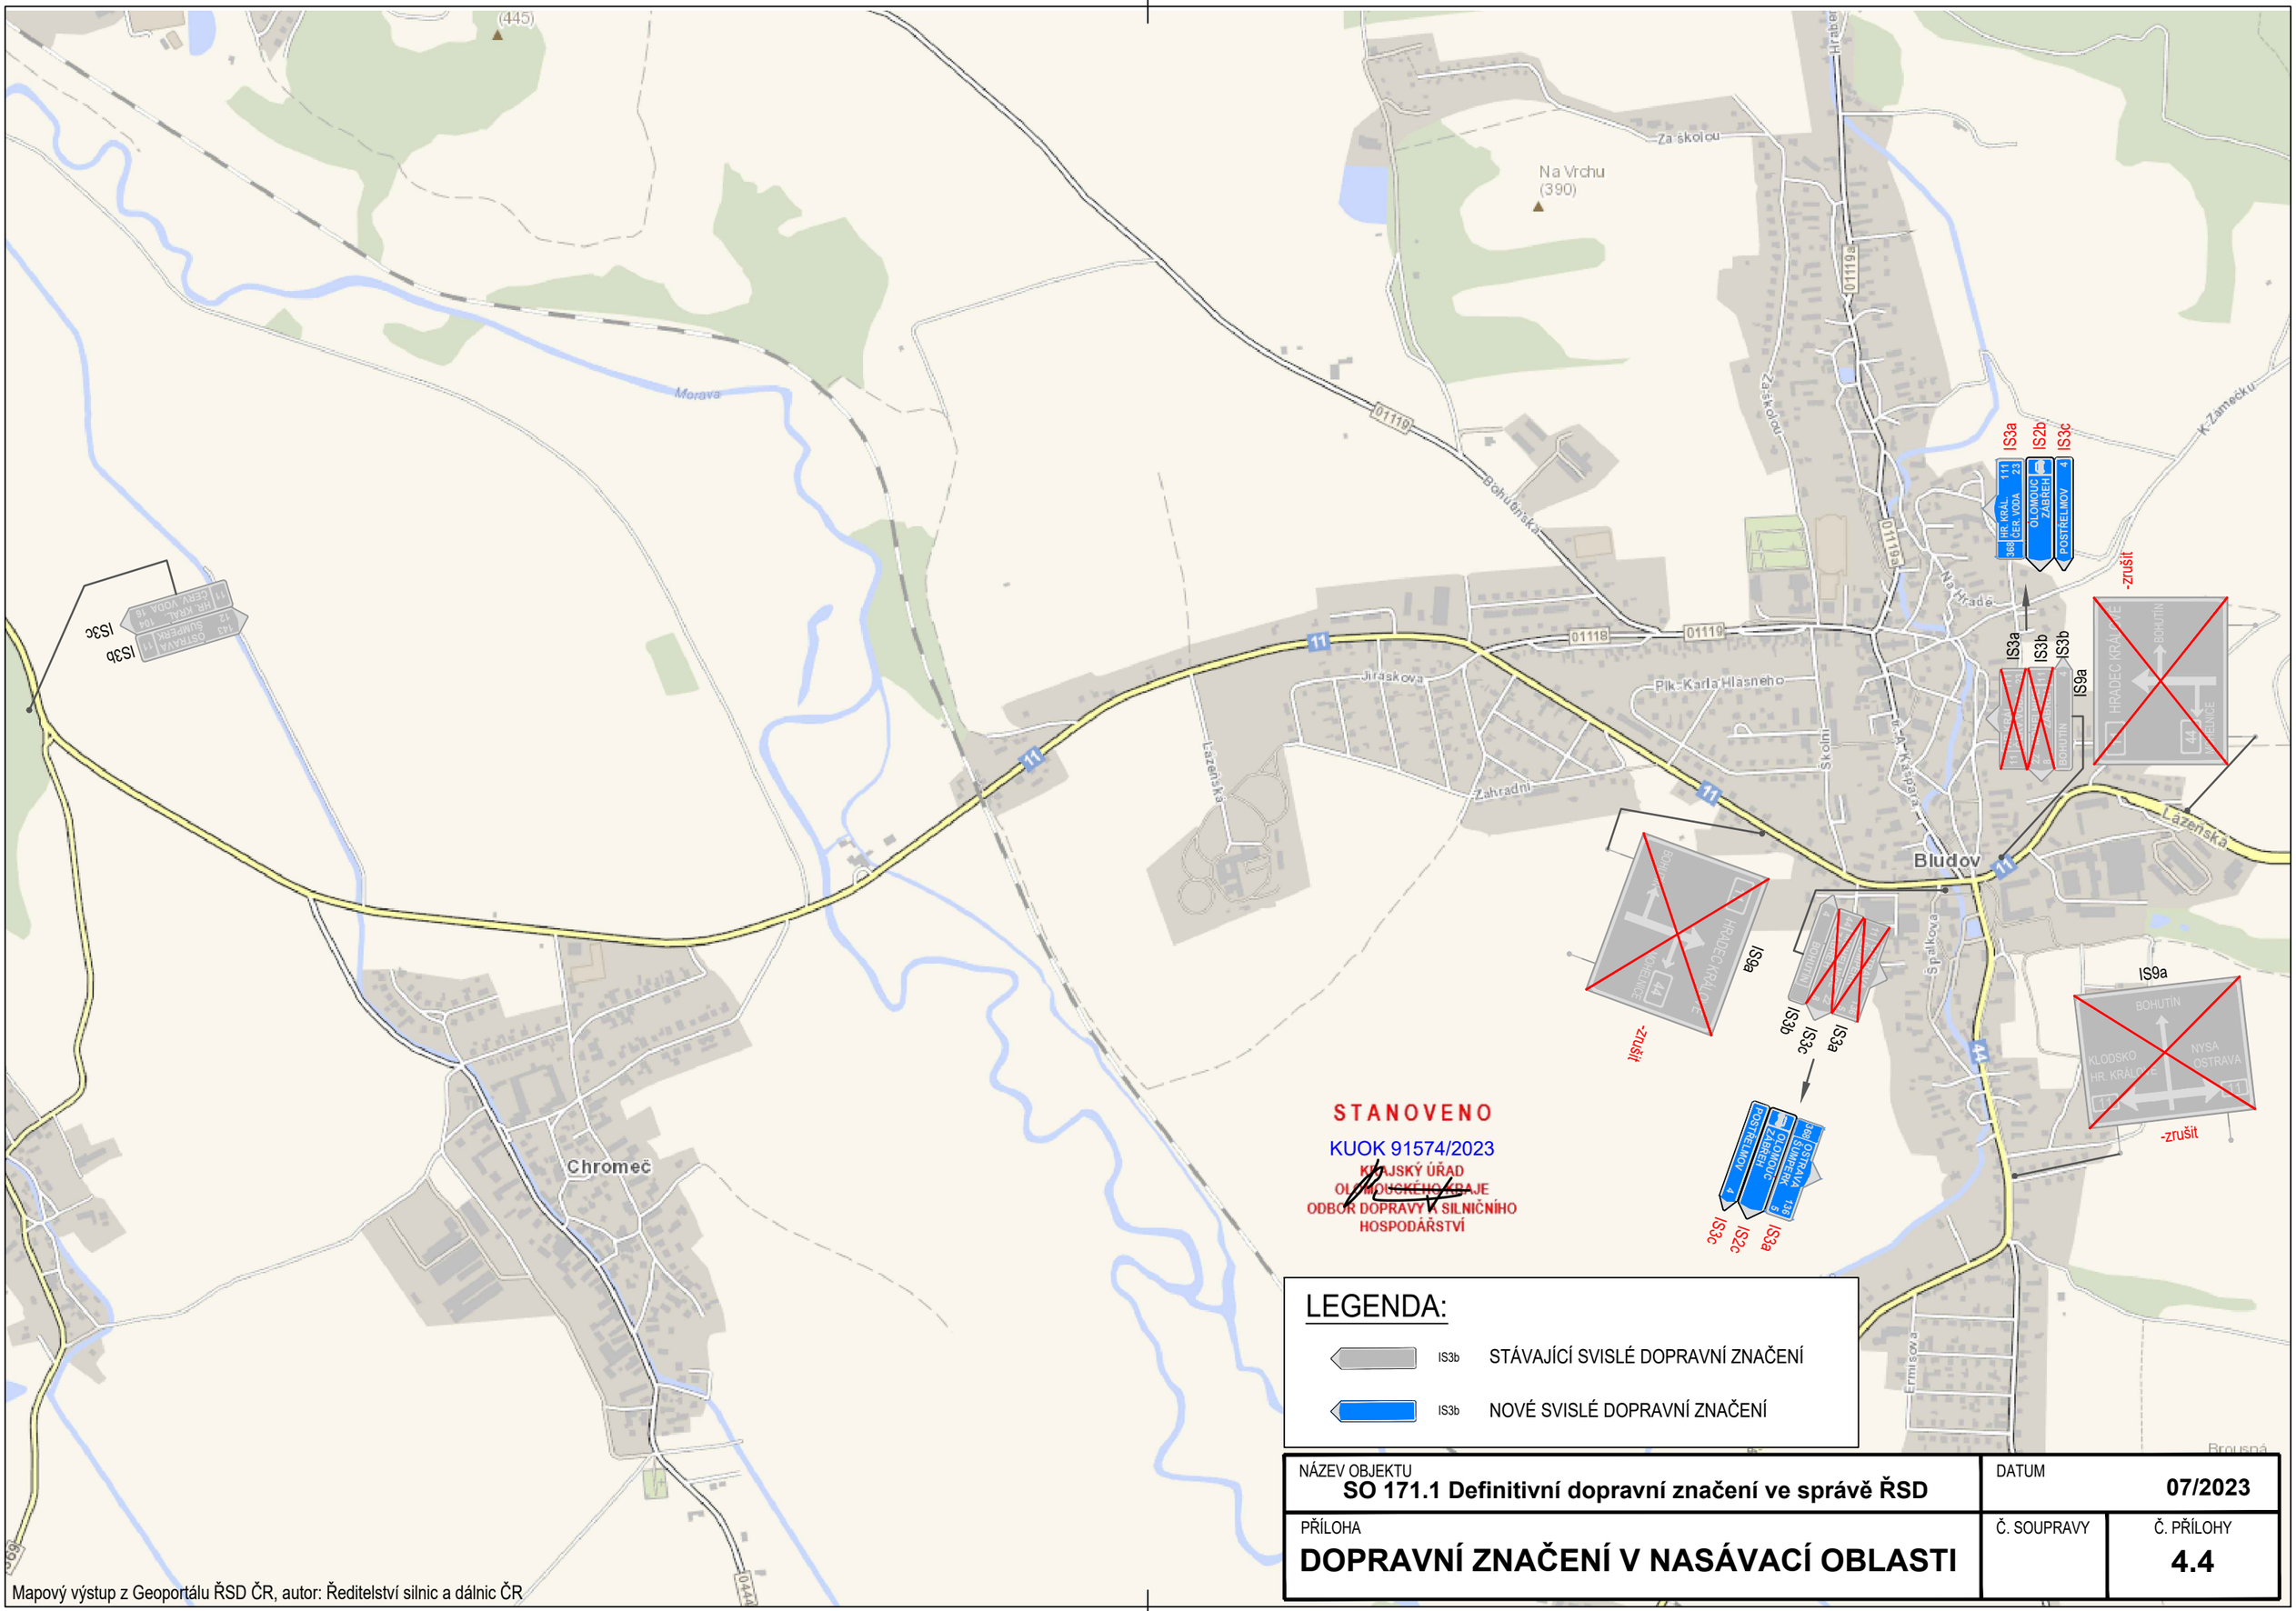

STANOVENO

KUOK 91574/2023

KRAJSKÝ ÚŘAD
OLOMOUCKÉHO KRAJE
ODBOR DOPRAVY A SILNIČNÍHO
HOSPODÁŘSTVÍ

LEGENDA:

IS3b STÁVAJÍCÍ SVISLÉ DOPRAVNÍ ZNAČENÍ

IS3b NOVÉ SVISLÉ DOPRAVNÍ ZNAČENÍ

NÁZEV OBJEKTU **SO 171.1 Definitivní dopravní značení ve správě ŘSD**	DATUM **07/2023**	
PŘÍLOHA **DOPRAVNÍ ZNAČENÍ V NASÁVACÍ OBLASTI**	Č. SOUPRAVY	Č. PŘÍLOHY **4.4**

Mapový výstup z Geoportálu ŘSD ČR, autor: Ředitelství silnic a dálnic ČR