


1

2


3

Detail

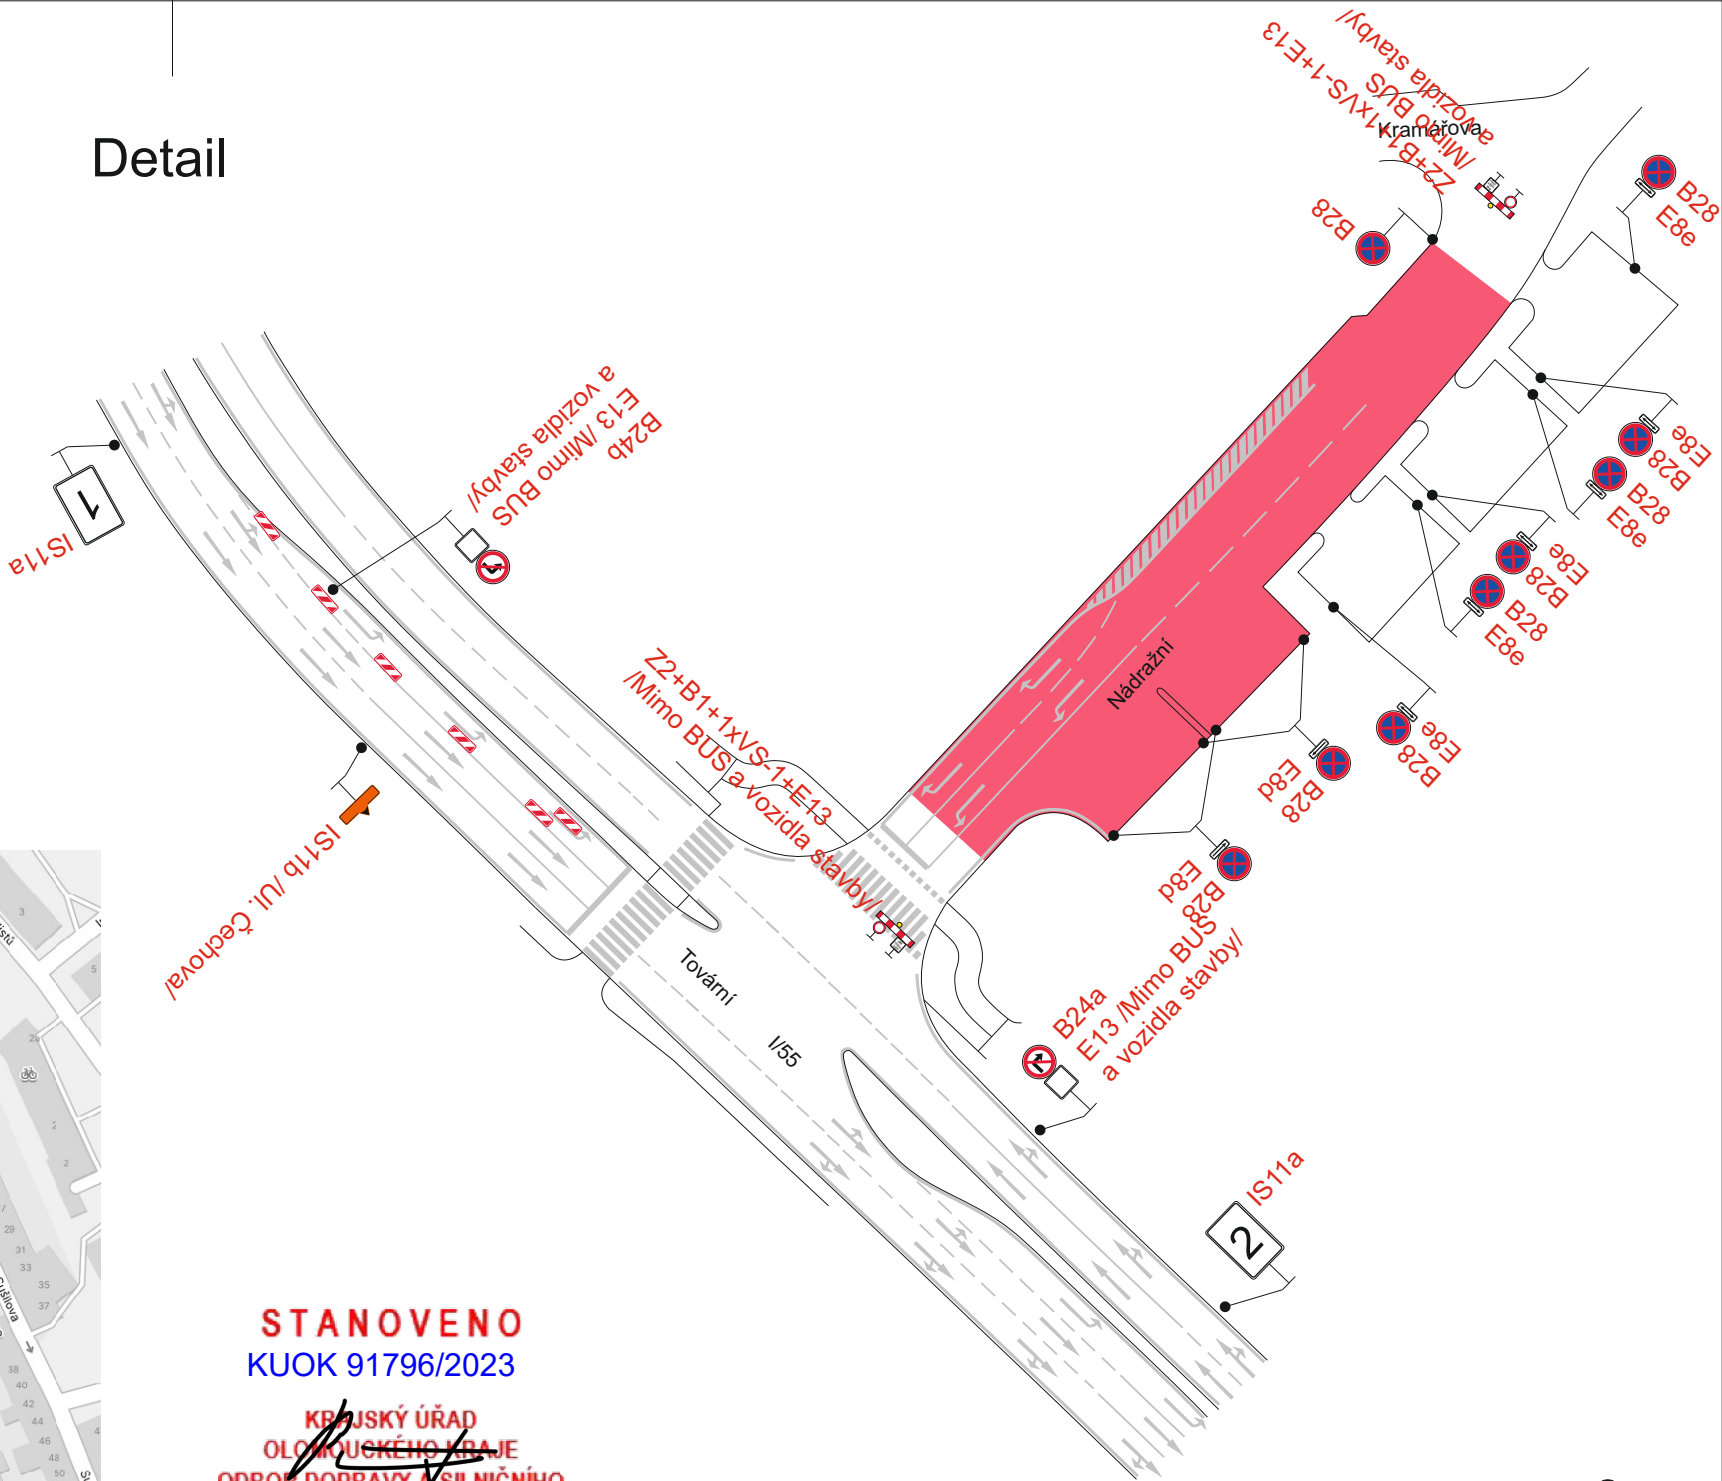

STANOVENO
KUOK 91796/2023

KRAJSKÝ ÚŘAD
OLOMOUCKÉHO KRAJE
ODBOR DOPRAVY A SILNIČNÍHO
HOSPODÁŘSTVÍ

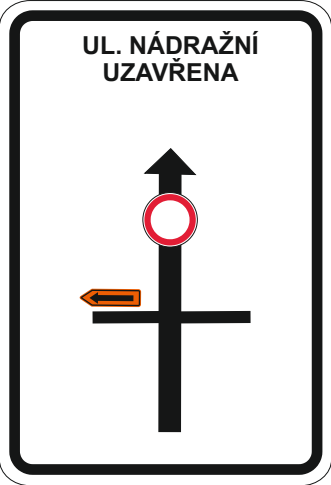

4

Legenda:

- Uzavřený úsek
- Objízdná trasa

Dopravní značení B28 s datem platnosti bude umístěno 7 dní před zahájením stavby.

Trvalé dopravní značení, které je v rozporu s přechodným dopravním značením bude zakryto.

Vypracoval:	Datum:	<div>SEKNE</div> <div>SEKNE, spol. s r.o. Hamerská 12, 772 00 Olomouc DIČ: CZ62363701 tel./fax: 585 311 867</div>		
Ing. Jiří Bluma	24.7.2023			
Název akce:				
Oprava místní komunikace Nádražní v Přerově				
Název objektu:	Přechodné dopravní značení	Formát:	Č. výkresu:	Č. soupavy:
Příloha:	Úplná uzavírka MK	2xA4	1	