


Detail 5

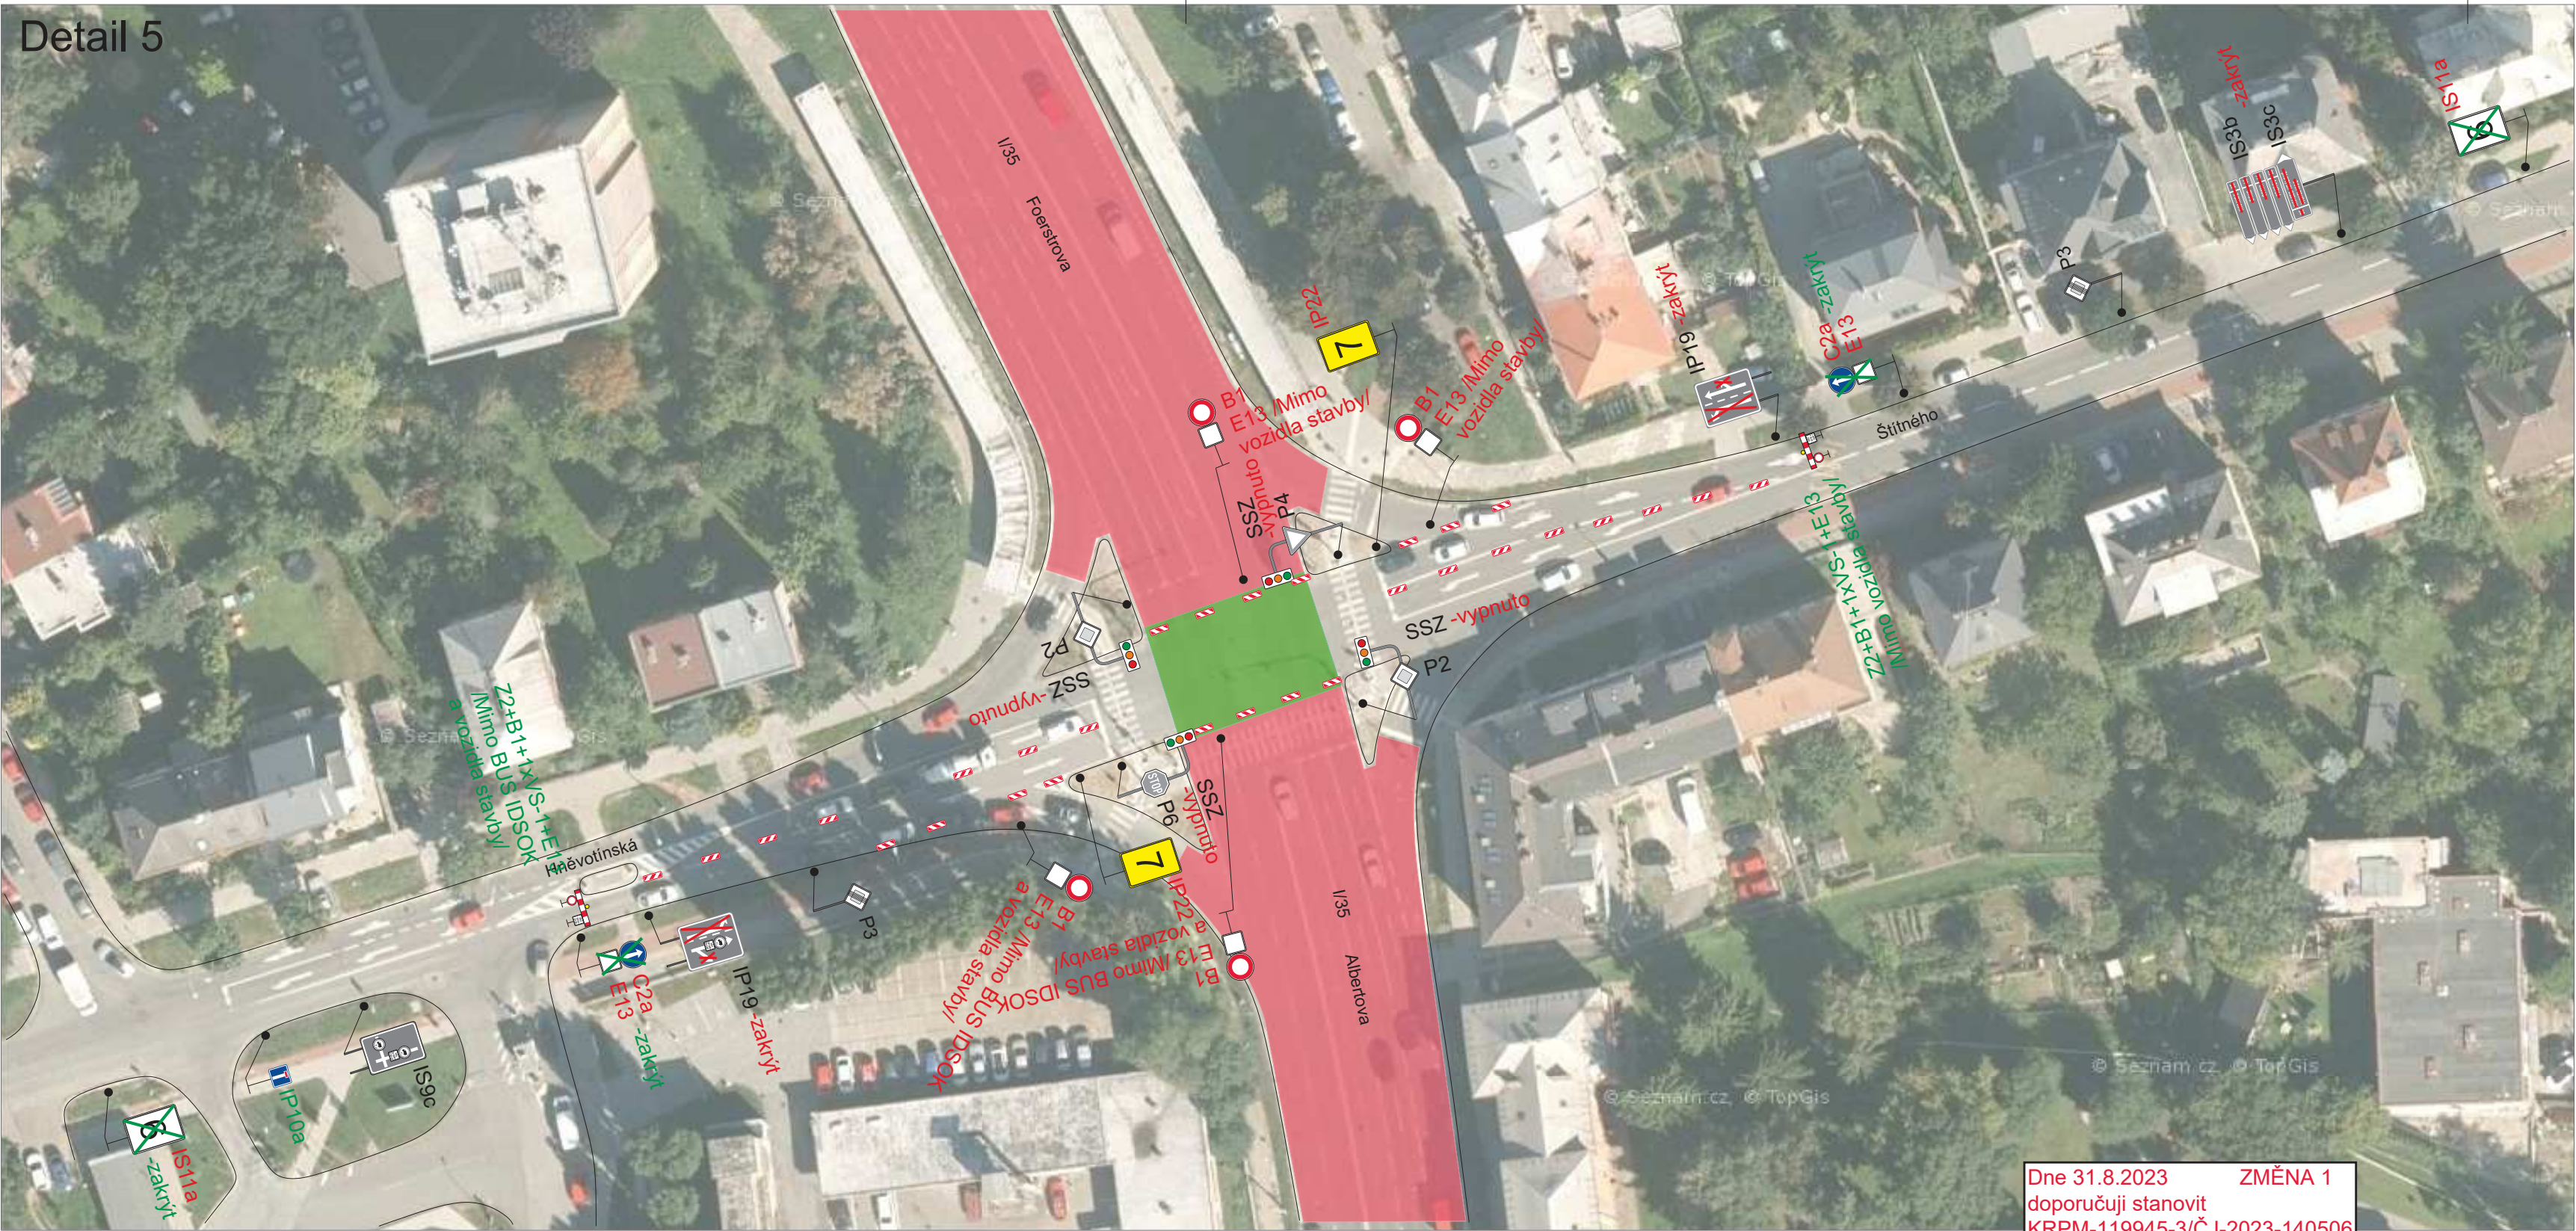

Dne 31.8.2023 ZMĚNA 1  
doporučuji stanovit  
KRPM-119945-3/ČJ-2023-140506

POLICIE ČESKÉ REPUBLIKY  
KRAJSKÉ ŘEDITELSTVÍ POLICIE  
OLOMOUCKÉHO KRAJE  
ODBOR DOPRAVY A SILNIČNÍHO  
HOSPODÁŘSTVÍ

STANOVENO  
KUOK 100885/2023  
KRAJSKÝ ÚŘAD  
OLOMOUCKÉHO KRAJE  
ODBOR DOPRAVY A SILNIČNÍHO  
HOSPODÁŘSTVÍ



6 6x



7 2x

Legenda:

- IS2c Trvalé dopravní značení
- IS11b Stávající přechodné dopravní značení
- IS11b Nové přechodné dopravní značení
- Stávající uzavřený úsek
- Nově uzavřený úsek
- Objízdná trasa

Dopravní značení B28 s datem platnosti bude umístěno 7 dní před zahájením stavby.

Trvalé dopravní značení, které je v rozporu s přechodným dopravním značením bude zakryto.

Vypracoval: Ing. Jiří Bluma	Datum: 30.8.2023	<b>SEKNE</b> SEKNE, spol. s r.o. Hamerská 12, 772 00 Olomouc DIČ: CZ62363701 tel./fax: 585 311 867		
Název akce: SO 101 - I/35 Olomouc - Pražská, Foerstrova, Albertova - průtah		Formát: 3xA4	Č. výkresu: 11	Č. soupravy:
Název objektu: Přechodné dopravní značení				
Příloha: Detail 5 - křižovatka Hněvotinská x Štítného				