

LEGENDA

- 2073/2
- hranice parcel KN
- parcelní číslo KN
- hranice k.ú.
- navrhované ochranné pásmo
- dočasný zábor
- kabelová trasa NN
- prostup pod komunikací, ochrana
- stávající podpěrný bod: sloup
- rozvodná skříň
- uzemnění

LEGENDA STÁVAJÍCÍCH SÍTÍ

- vedení elektro NN podzemní(ČEZ a.s.)
- vedení elektro NN nadzemní(ČEZ a.s.)
- sdělovací vedení podzemní(Cetin a.s.)
- sdělovací vedení nadzemní(Cetin a.s.)
- vedení elektro VN nadzemní(ČEZ a.s.)
- kanalizace(ŠPVS)
- vodovod(ŠPVS)


SÍTĚ NAVRHOVANÉ V JINÝCH STAVBÁCH

- kanalizace

POZNÁMKA

VÝŠKOVÝ SYSTÉM: Balt p.v.; SOUŘADNICOVÝ SYSTÉM: S-JTSK
KATASTRÁLNÍ ÚZEMÍ: Sobotín [752061]

STÁVAJÍCÍ SÍTĚ JSOU ZAKRESLENY DLE POSKYTNUTÝCH PODKLADŮ, PŘED ZAPOČETÍM PRACÍ JE NUTNÉ JE VYTÝČIT
PŘI ZHOTOVÁNÍ MUSÍ BÝT RESPEKTOVÁNY VŠECHNY PODMINKY DOTČENÝCH SPRÁVCŮ, VLASTNÍKŮ A ORGÁNŮ.
POKUD NENÍ VE VÝKRESE UVEDENO JINAK A V DOKLADOVÉ ČÁSTI NENÍ PŘILOŽEN NESOUHLAS VLASTNÍKA DOTČENÉHO POZEMKU,
JE PŘI VÝMĚNĚ PODPĚRNÉHO BODU PŘEDPOKLÁDÁN NEVÝZNAMNÝ POSUN PODPĚRNÉHO BODU OPROTI STÁVAJÍCÍMU UMÍSTĚNÍ.
NAPĚŤOVÁ SOUSTAVA: 3, AC, 50Hz, 22kV/IT; 3+PEN, AC, 50Hz, 0,4/0,23kV/TN-C
OCHRANA DLE ČSN 33 2000-4-41 ed.3: AUTOMATICKÝM ODPOJENÍM OD ZDROJE

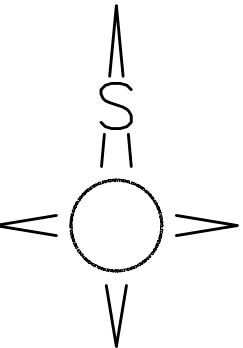



NÁZEV STAVBY		Sobotín - č.parc. 971 NNk			ELEKTRO PROJEKCE s.r.o. 1. máje 670/128 Ostrava - Vítkovice 703 00 www.elektro-projekce.cz info@elektro-projekce.cz
VEDOUcí PROJEKTU	Ing. HAVLENA Pavel	ZODPOVĚDNÝ PROJEKTANT	TESÁRKOVÁ Martina	VYPRACOVAL	TESÁRKOVÁ Martina
ZADATEL, OBJEDNATEL	ČEZ Distribuce, a.s., Teplická 874/8, 405 02 Děčín				
ČÍSLO DEFINICE PROJEKTU	IV-12-8023507	STUPEŇ	DPS	DATUM	02/2022
ČÁST	-	FORMAT A4	2	MĚŘÍTKO	1:1000
NÁZEV VÝKRESU	Koordinační situační výkres				
ARCHIVNÍ ČÍSLO		ČÍSLO ZAKÁZKY	ČÍSLO VÝKRESU	ZMĚNA	
22.024.05		22.024.05	C.2	00	



STANOVENO
Klůk 10/667/2023
ZNAČKA
4.9.2023
DATUM

KRAJSKÝ ÚŘAD
OLOMOUCKÉHO KRAJE
ODBOR DOPRAVY A SILNIČNÍHO
HOSPODÁŘSTVÍ

PODPIS

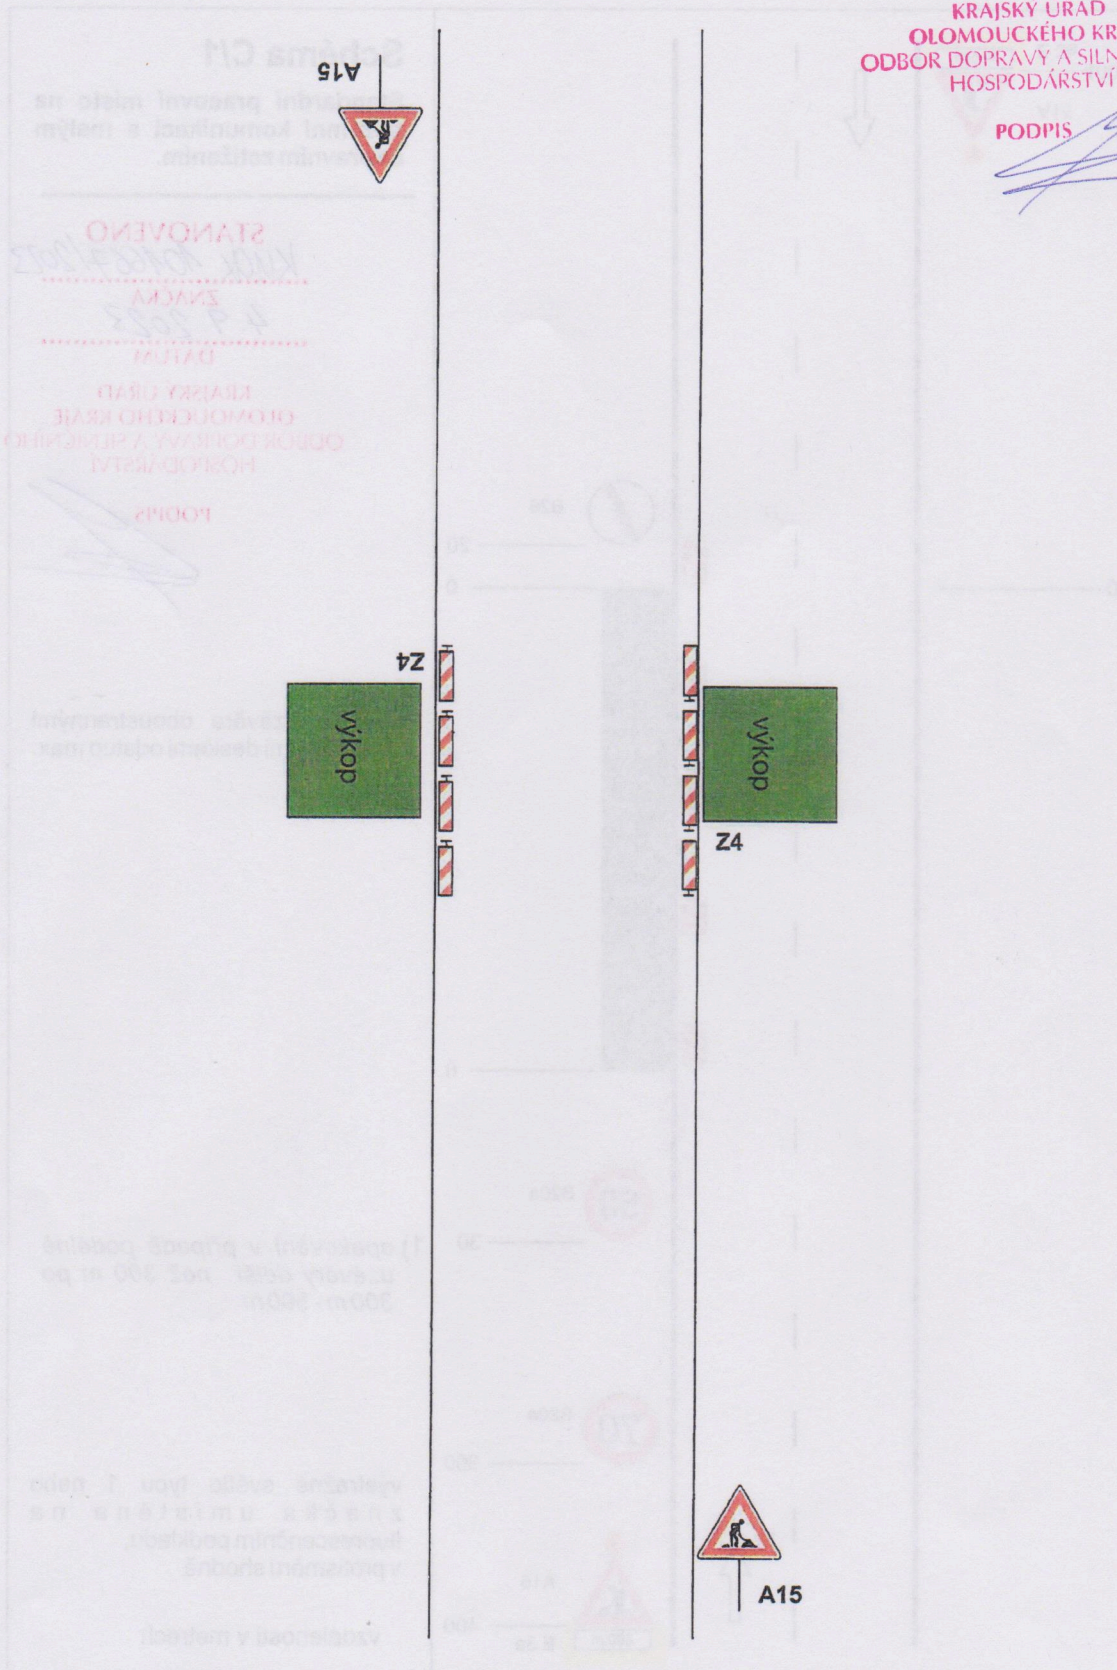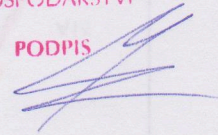

Seznam pracovníků firmy

Emontas s.r.o. Jiráskova 1273/7A 779 00 Olomouc

se sídlem : Havlíčkova 618/45 78901 Zábřeh

kteří jsou schopni řídit dopravu při práci v tomto úseku .

Jméno	Datum narození	Bydliště
Bartoš Miloš	18.12.1963	Lesnice 1
Čulík Zbyněk	16.4.1978	Havlíčková 37, Zábřeh
Grézl Jan	15.3.1992	Rovensko 241
Krejčí Karel	1.1.1973	Na Borech 214, Postřelmov
Trnka Jan	15.9.1969	Nemocniční 5, Šumperk
Zimmermann Petr	19.11.1963	U Bořin 9, Zábřeh
Indra Josef	13.4.1958	Svébohov 154

S přáním hezkého dne

Ing. Petr Šertler
Příprava staveb

EMONTAS
ELEKTROMONTÁŽE S.R.O.
Emontas, s.r.o.
Havlíčková 618/45
789 01 Zábřeh
tel: 583 412 780
mob: 737 887 246
fax: 583 418 275
e-mail: petr.sertler@emontas.cz
www.emontas.cz