

PRACOVNÍ MÍSTO

- oprava mostních závrů


- délka záboru max. 30 m

- průjezdní šířka podél záboru min. 3 m

- doprava řízena kyvadlově SSZ

- v pracovní době budou vozidla zastavována proškolenými osobami s vysílačkami

- SSZ umístěné u přechodu bude vypnuté

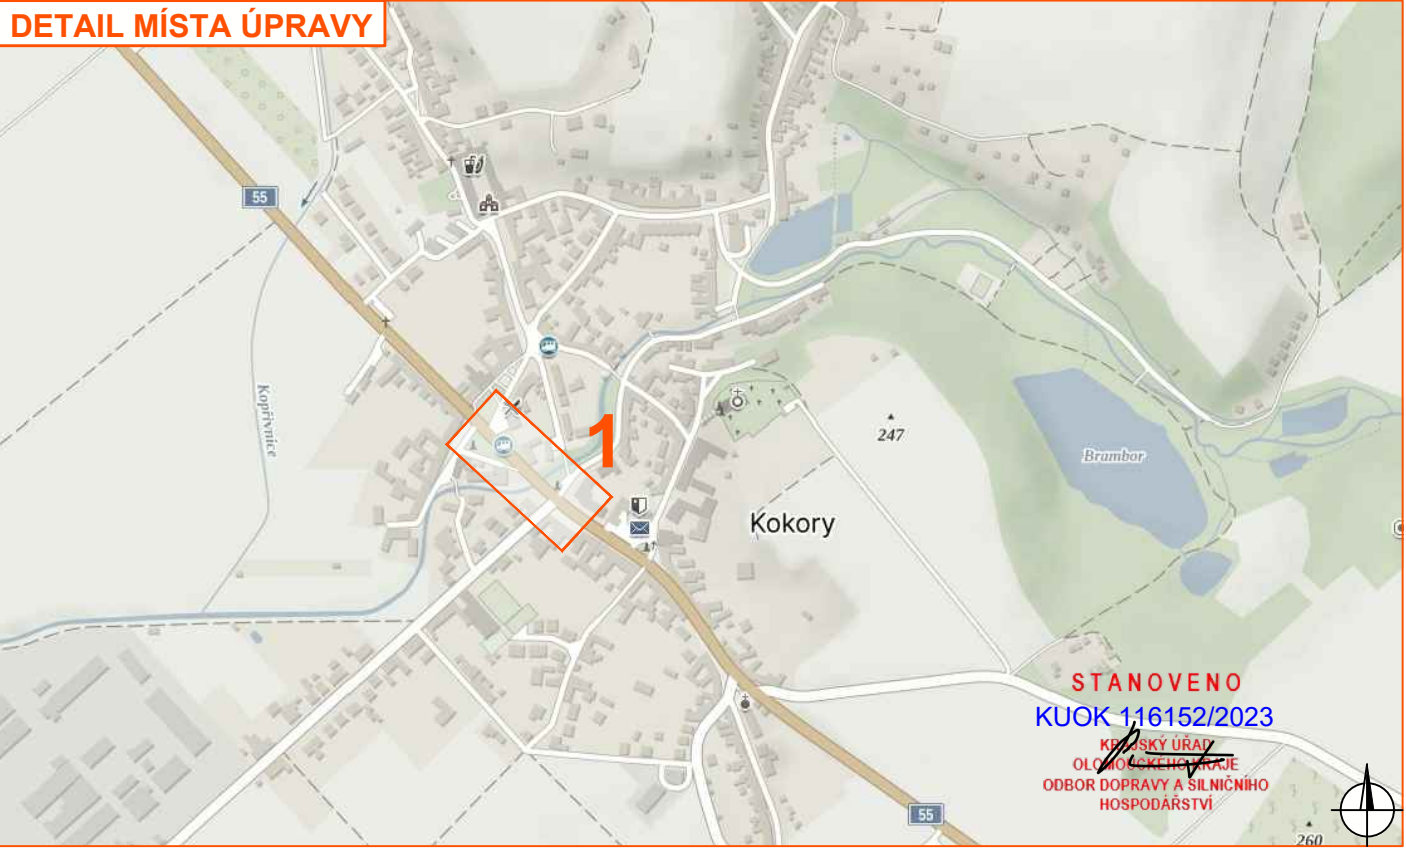

Legenda:

- pracovní místo

- manipulační prostor / technika na komunikaci

P2

- navržené přechodné svislé dopravní značení

P2

- stávající svislé dopravní značení

P2

- zrušené/přesunuté stávající svislé dopravní značení

VYPRACOVAL

ZAVADIL

KONTRÓLOVAL

JANATA

INVESTOR

ŘSD, p.o.

ZHOTOVITEL

REPONT s.r.o.

STAVBA

I/55 MOST EV. Č. 55-006 KOKORY -  
OPRAVA MOSTNÍCH ZÁVÉRŮ

VÝKRES

700 X 297

PŘECHODNÁ ÚPRAVA PROVOZU

DOPRAVNÉ INŽENÝRSKÁ OPATŘENÍ

- II. ETAPA

DATUM

19. 10. 2023

NAŠE ZN.

ZK-23-1432

NVB LINE

NVB LINE s.r.o.

Cukrovar 716

768 21 Kvasice

www.nvblne.cz

zavadi@nvblne.cz

tel.: 778 978 109

Souhlasíme s přechodnou úpravou, uzavírkou a zvláštním užíváním pozemní komunikace. V souladu s ustanovením § 36 odst. 3 zák. č. 500/2004 Sb. Správního řádu se vzdáváme práva vyjádřit se k podkladům rozhodnutí.

Dopravní značení, které bude v rozporu s přechodným dopravním značením bude dočasně zneplatněno.