



Částečná uzavírka MK ul. Pavlovická v Olomouci.

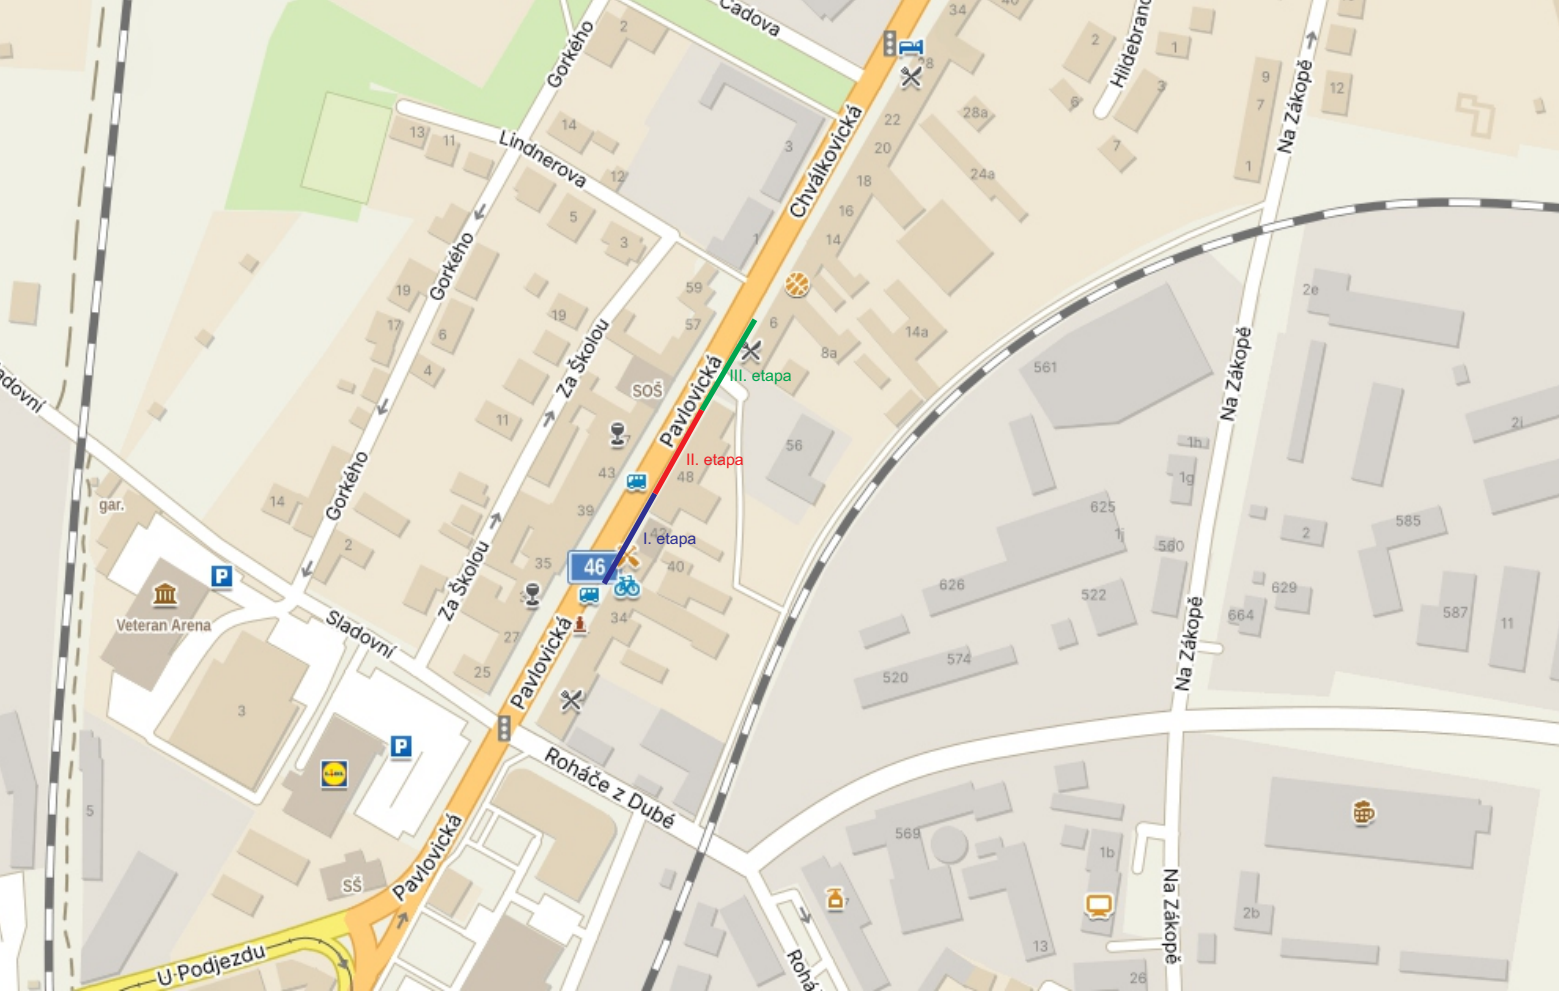

E13 - MIMO VOZIDEL STAVBY
B29 bude osazeno nim. 7 dní dopředu s datem platnosti.


sil. I/46

chodník

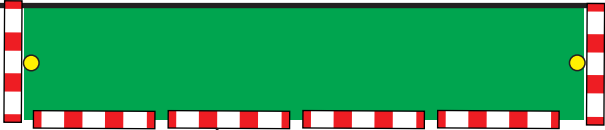

min. 1m

STANOVENO
KUOK 115645/2023
KRAJSKÝ ÚŘAD
OLOMOUCKÝ KRAJ
ODBOR DOPRAVY A SILNIČNÍHO
HOSPODÁŘSTVÍ

Vypracoval: Veiser Lukáš	
Datum: 18.10.2023	
Částečná uzavírka MK ul. Pavlovická v Olomouci.	
Akce: REKO MS Olomouc - Chválkovice	Adresa provozovny: Pavelkova 2 Olomouc 772 00

Ověřovací doložka změny datového formátu dokumentu podle § 69a zákona č. 499/2004 Sb.

Změnou datového formátu se nepotvrzuje správnost a pravdivost údajů obsažených v dokumentu a jejich soulad s právními předpisy.
Nepodařilo se získat informace o podpisu.

Typ vstupního dokumentu: .PDF

Otisk souboru: 02A09BD29129B016A74A9F1A777983A41B333E08BCC0C01493126B598207EC02

Použitý algoritmus: SHA256_SBB 2.16.840.1.101.3.4.2.1

Subjekt, který změnu formátu dokumentu provedl:

Olomoucký kraj, Jeremenkova 40a , 77900 Olomouc, posta@olkraj.cz

Datum vyhotovení ověřovací doložky:

19.10.2023

Jméno a příjmení osoby, která změnu formátu dokumentu provedla:

Danielová Marcela