
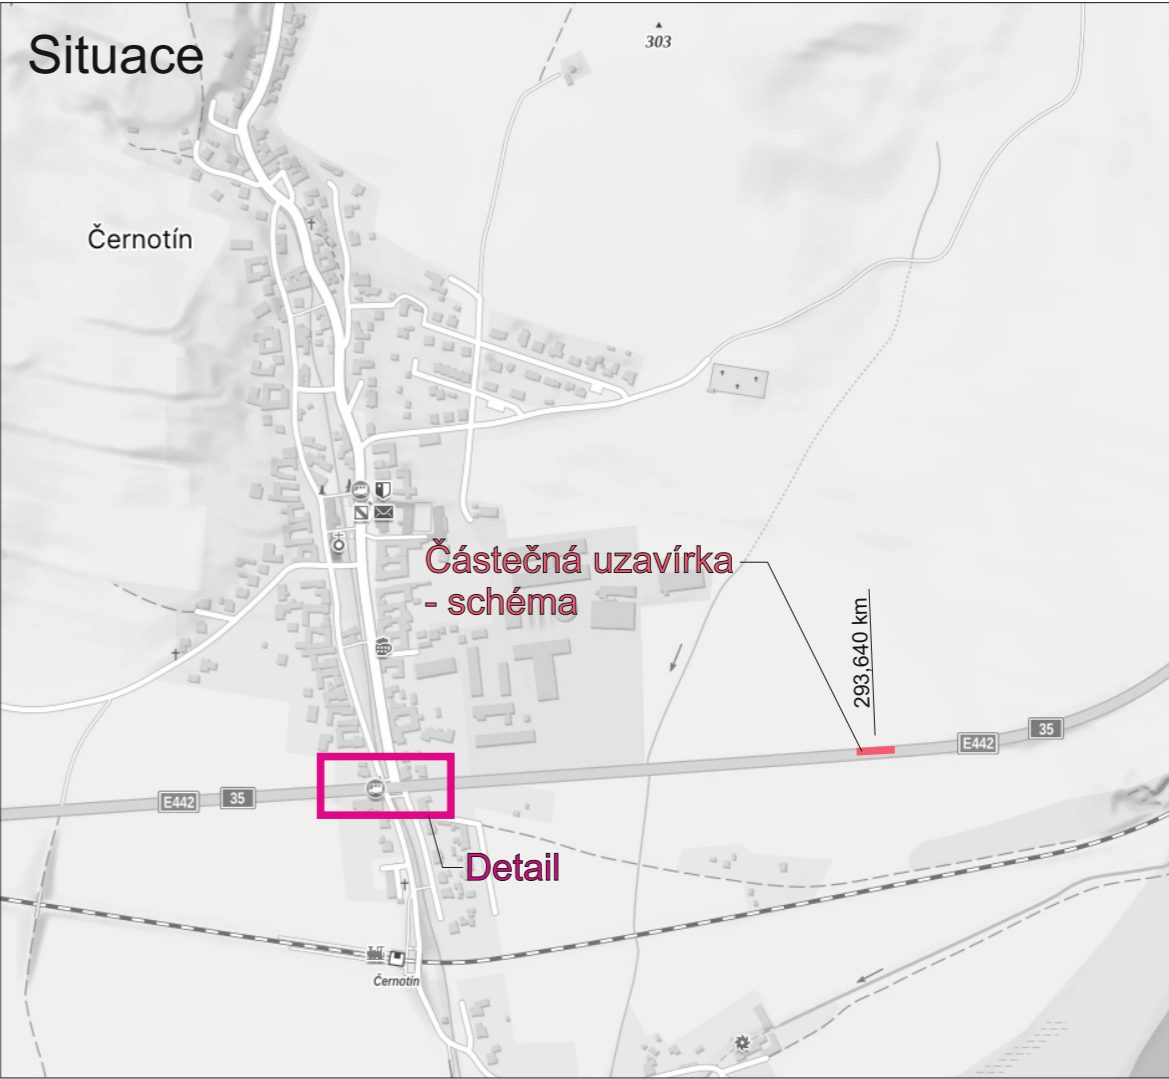


Schéma

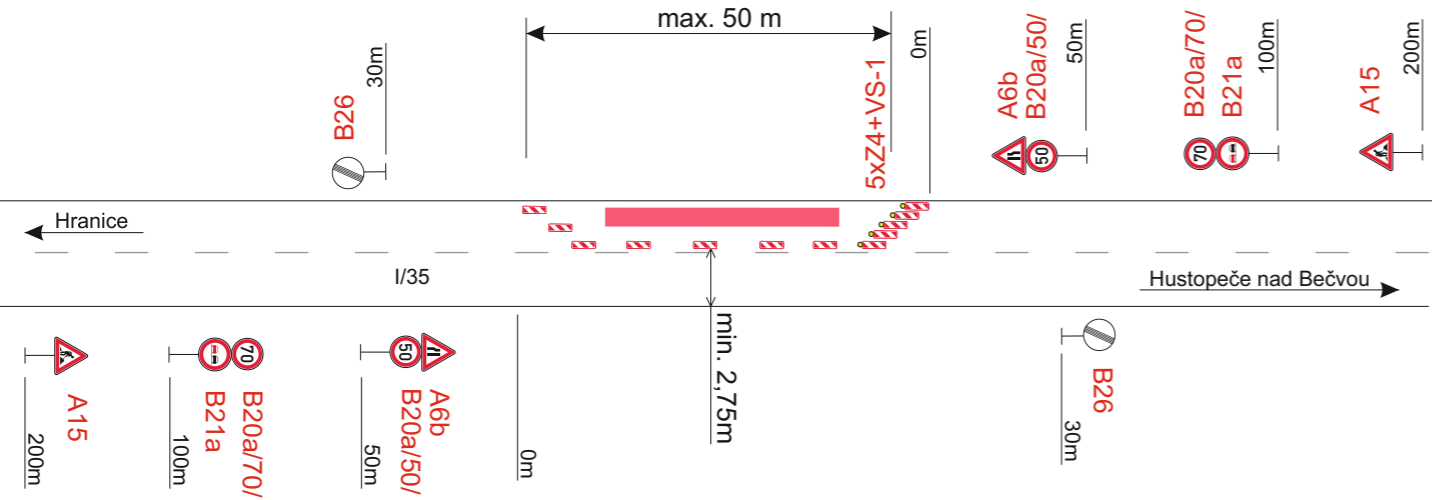

STANOVENO
KUOK 57853/2024

KRAJSKÝ ÚŘAD
OLOMOUCKÉHO KRAJE
ODBOR POŘÁDÁNÍ VEŘEJNÉHO
HOSPODÁŘSTVÍ

- Legenda:
- B1 Přechnodné dopravní značení
 - Opravovaný úsek

Trvalé dopravní značení, které bude v rozporu s přechnodným dopravním značením, bude dočasné zneplatněno.

Vypracoval:	Datum:	<div>SEKNE</div> <div>SEKNE, spol. s r.o. Hamerská 12, 772 00 Olomouc DIČ: CZ62363701 tel./fax: 585 311 867</div>		
Bc. Martin Bodlák	24.4.2024			
Název akce:				
ŘSD - opravy AHV - oblast Hranice				
Název objektu:	Přechodné dopravní značení	Formát:	Č. výkresu:	Č. soupavy:
Příloha:	Úsek 8 - I/35 Černotín	2xA4	10	