




Detail - 1.polovina

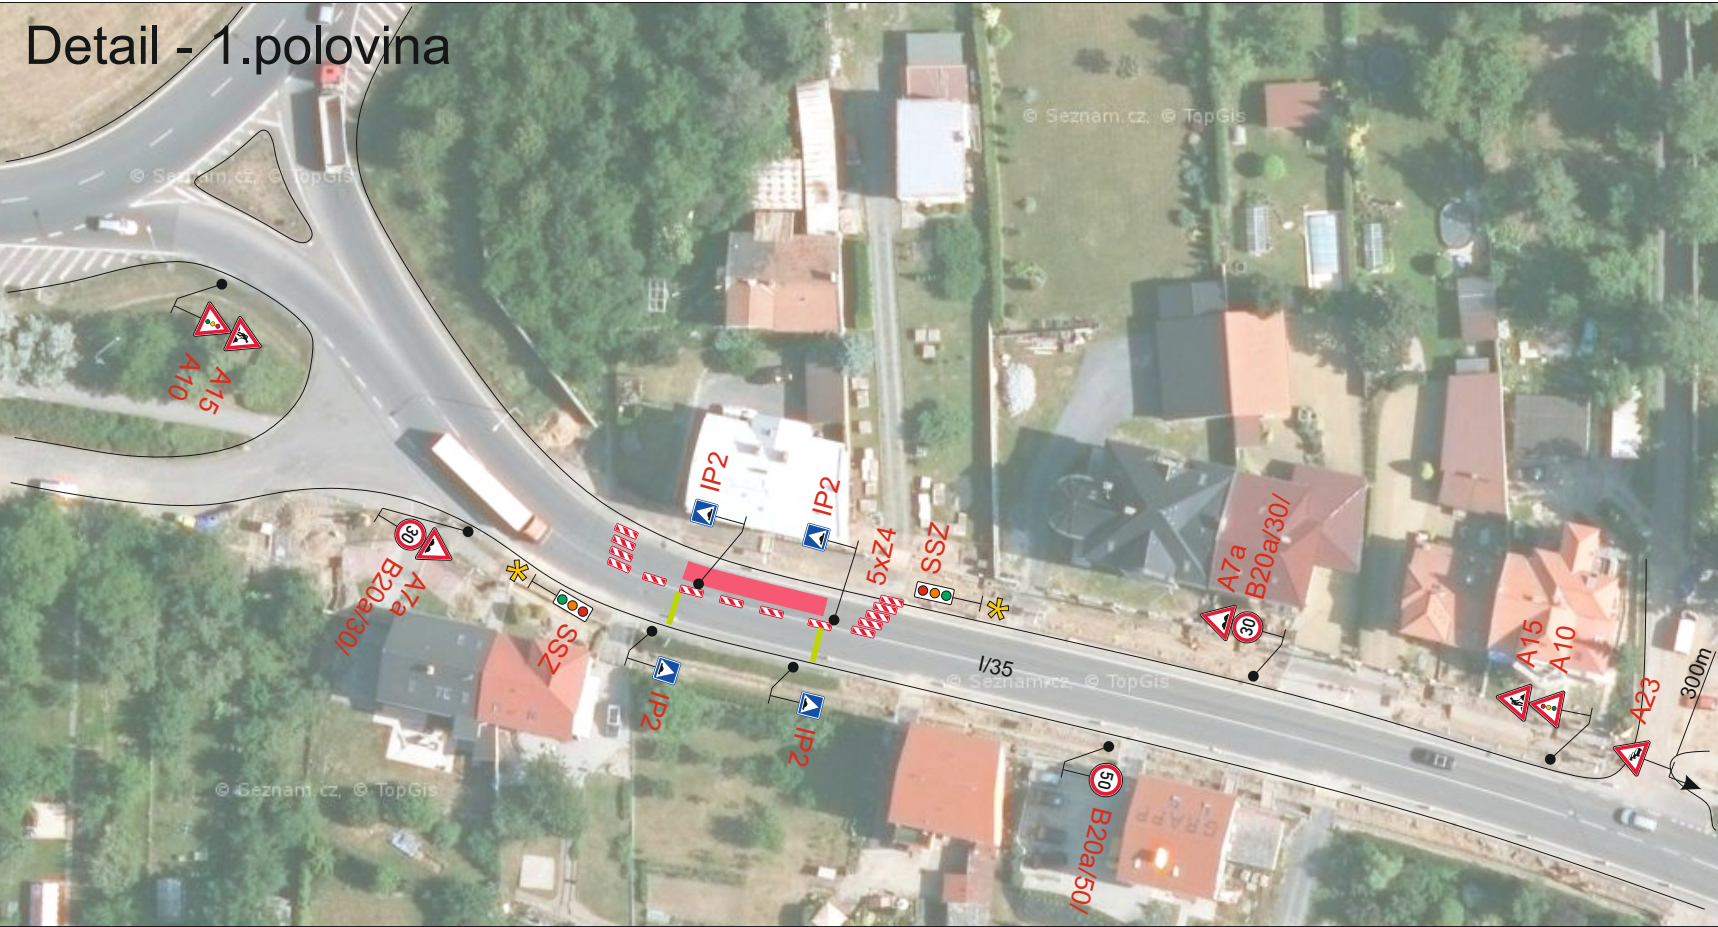

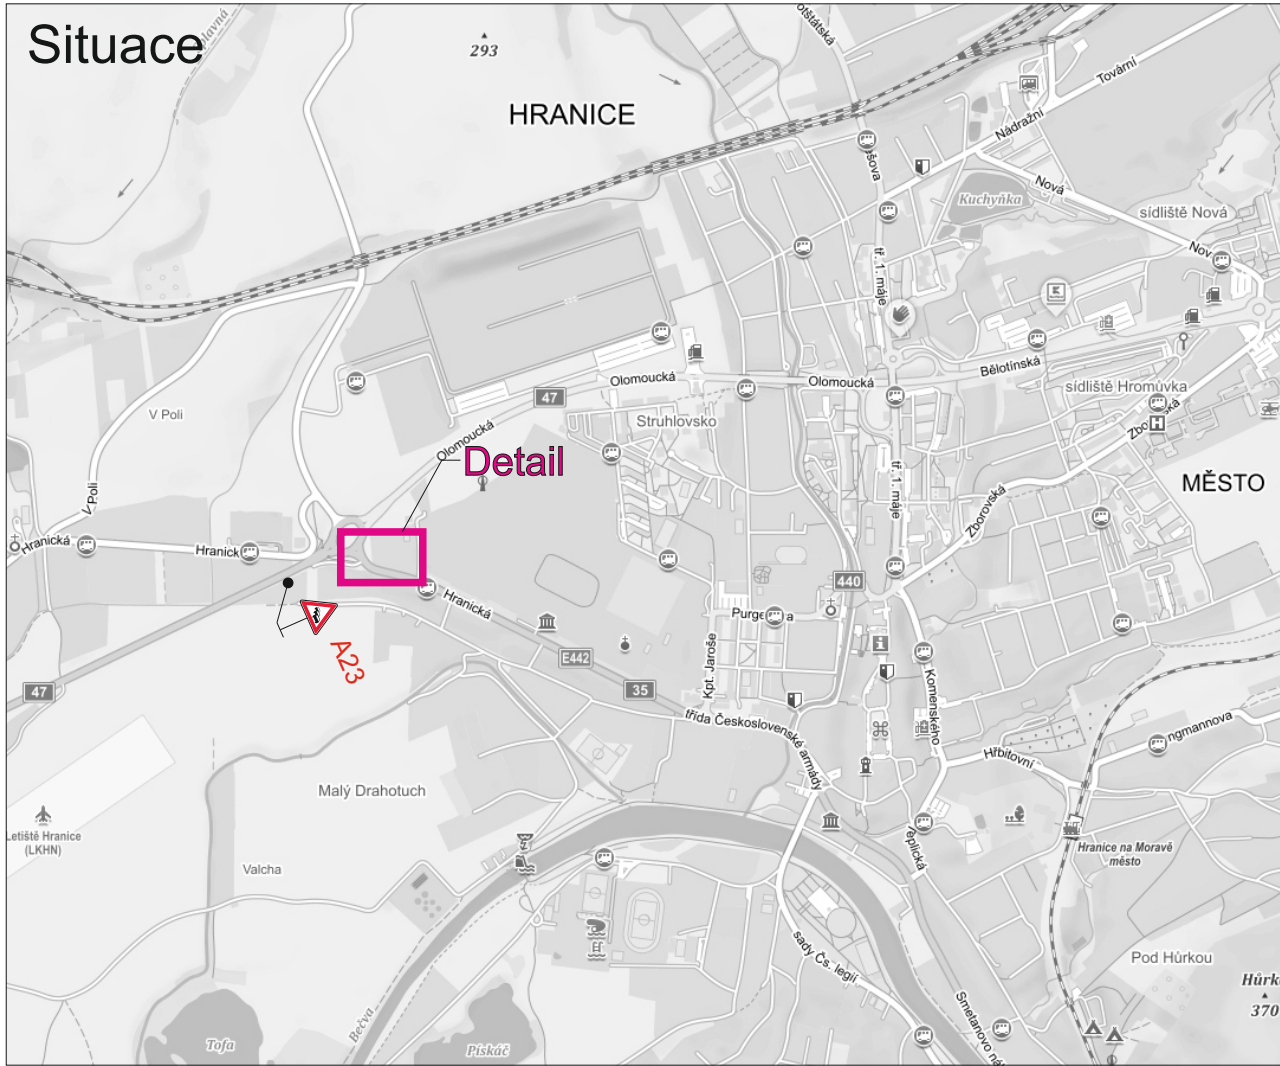


Detail - 2.polovina

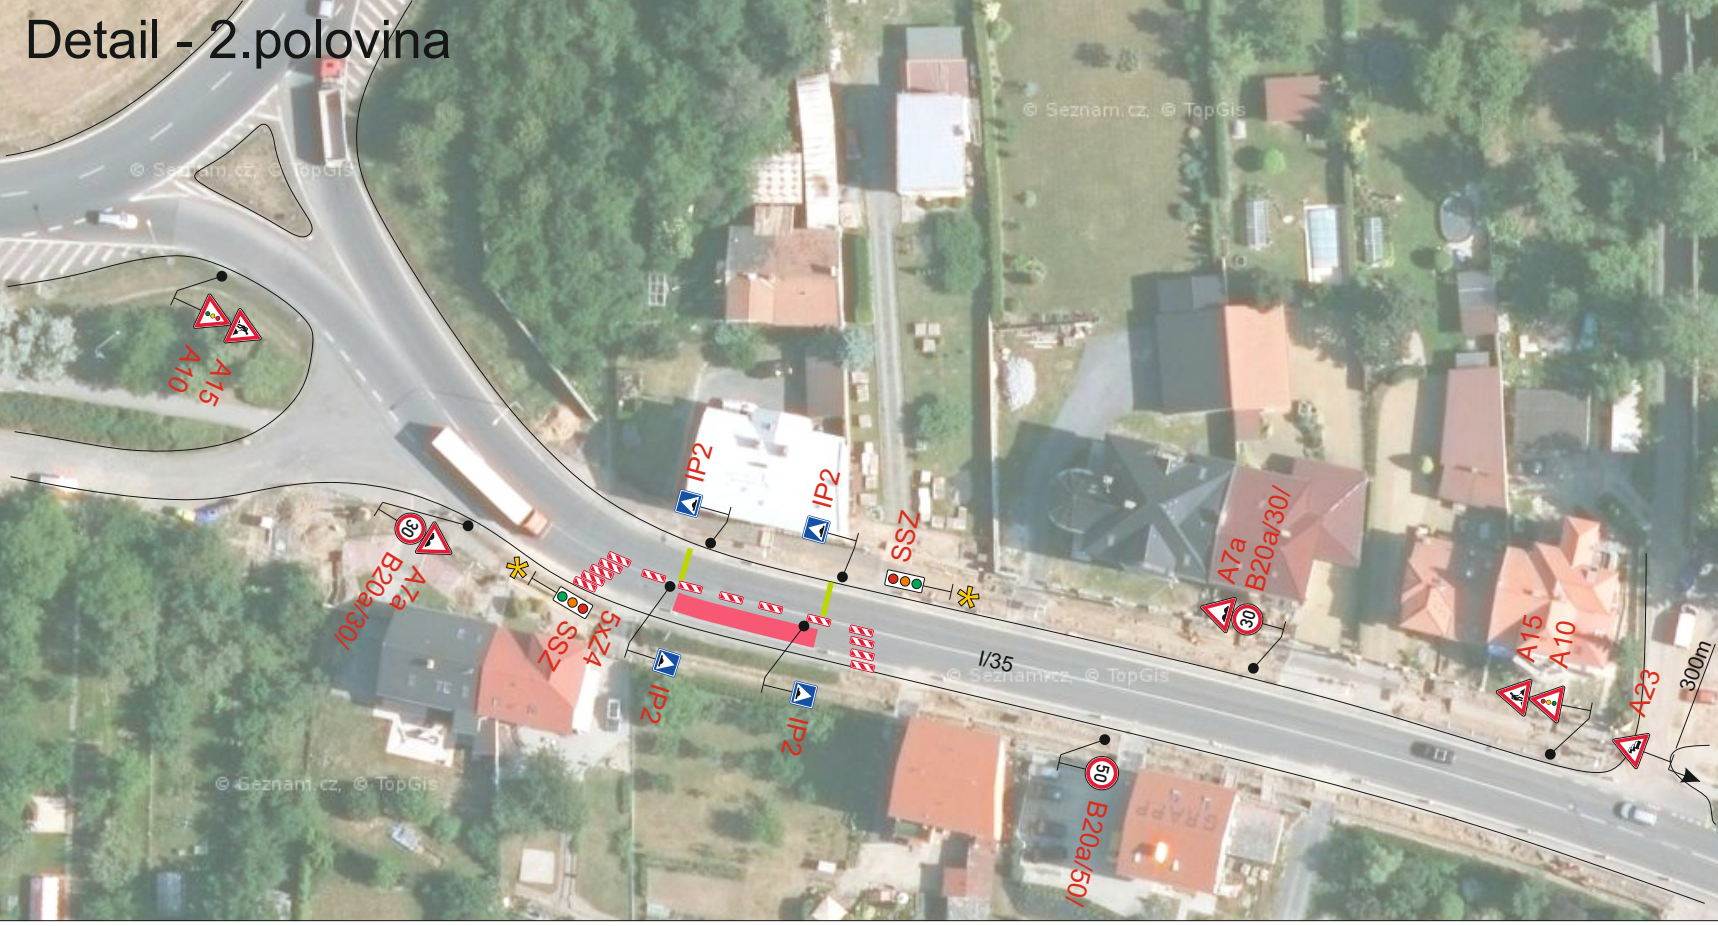

**STANOVENO**  
**KUOK 57595/2024**  
**KRAJSKÝ ÚŘAD**  
**OLOMOUCKÉHO KRAJE**  
**ODBOR DOPRAVY A SILNIČNÍHO**  
**HOSPODÁŘSTVÍ**

Legenda:

-  **B1** Přechodné dopravní značení
-  **Opravovaný úsek**
-  **Provoz bude v pracovní dobu (7:00-17:00 hod.) řízen pracovníky stavby.**

Trvalé dopravní značení, které bude v rozporu s přechodným dopravním značením, bude dočasně zneplatněno.

Vypracoval:	Datum:	<b>SEKNE</b> SEKNE, spol. s r.o. Hamerská 12, 772 00 Olomouc DIČ: CZ62363701 tel./fax: 585 311 867	
Bc. Martin Bodlák	18.4.2024		
Název akce:		ŘSD - opravy AHV - oblast Hranice	
Název objektu:	Přechodné dopravní značení	Formát:	Č. výkresu:
Příloha:	Úsek 3 - I/35 Hranice za O.K.	2xA4	3