


Detail - frézování



Detail - pokládka 1. polovina



Detail - pokládka 2. polovina

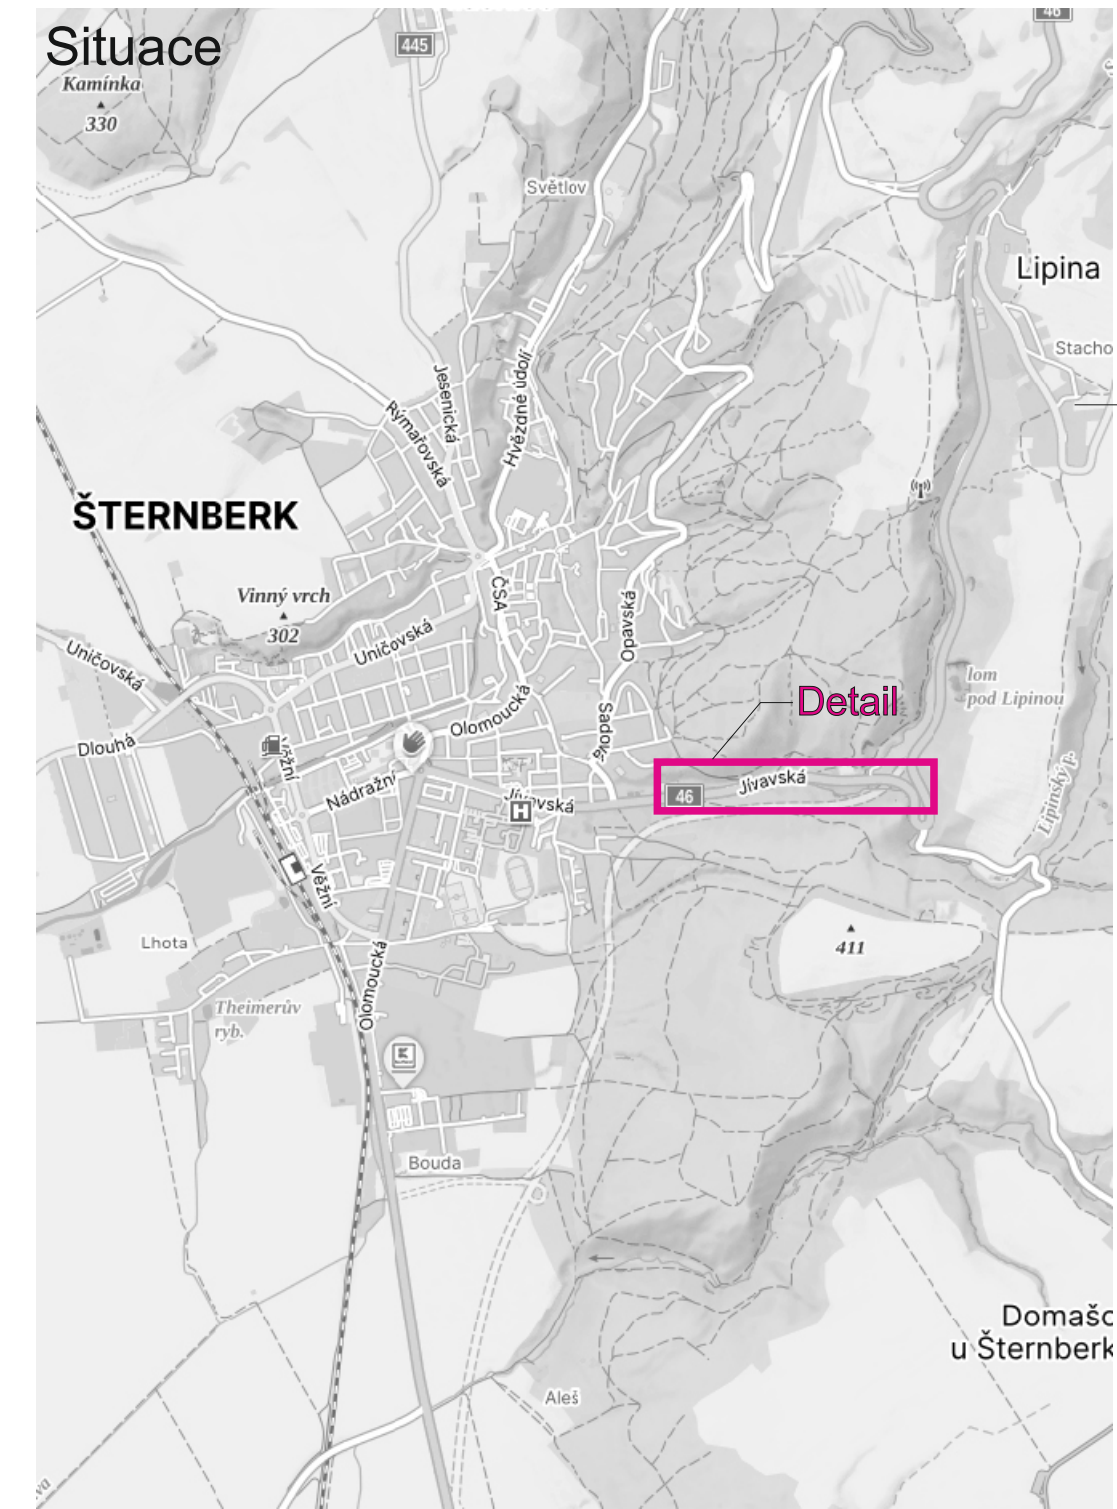

STANOVENO
KUOK 83559/2024
Krajský úřad Olomouckého kraje
Odbor dopravy a veřejného
hospodářství

Legenda:

Opravovaný úsek

Odfrezovaná vozovka

Provoz bude v pracovní době
(6:00-17:00 hod.) řízen pracovníky
stavby, po pracovní době na SSZ.

S

Vypracoval:	Datum:						
Marie Marhounová	8.7. 2024						
Název akce:							
Opravy AHV - oblast Střed - jaro 2024							
Název objektu:	Přechodné dopravní značení	Formát:	Č. výkresu:	Č. soupřavy:			
Příloha:	I/46 Šternberk	8xA4	1				