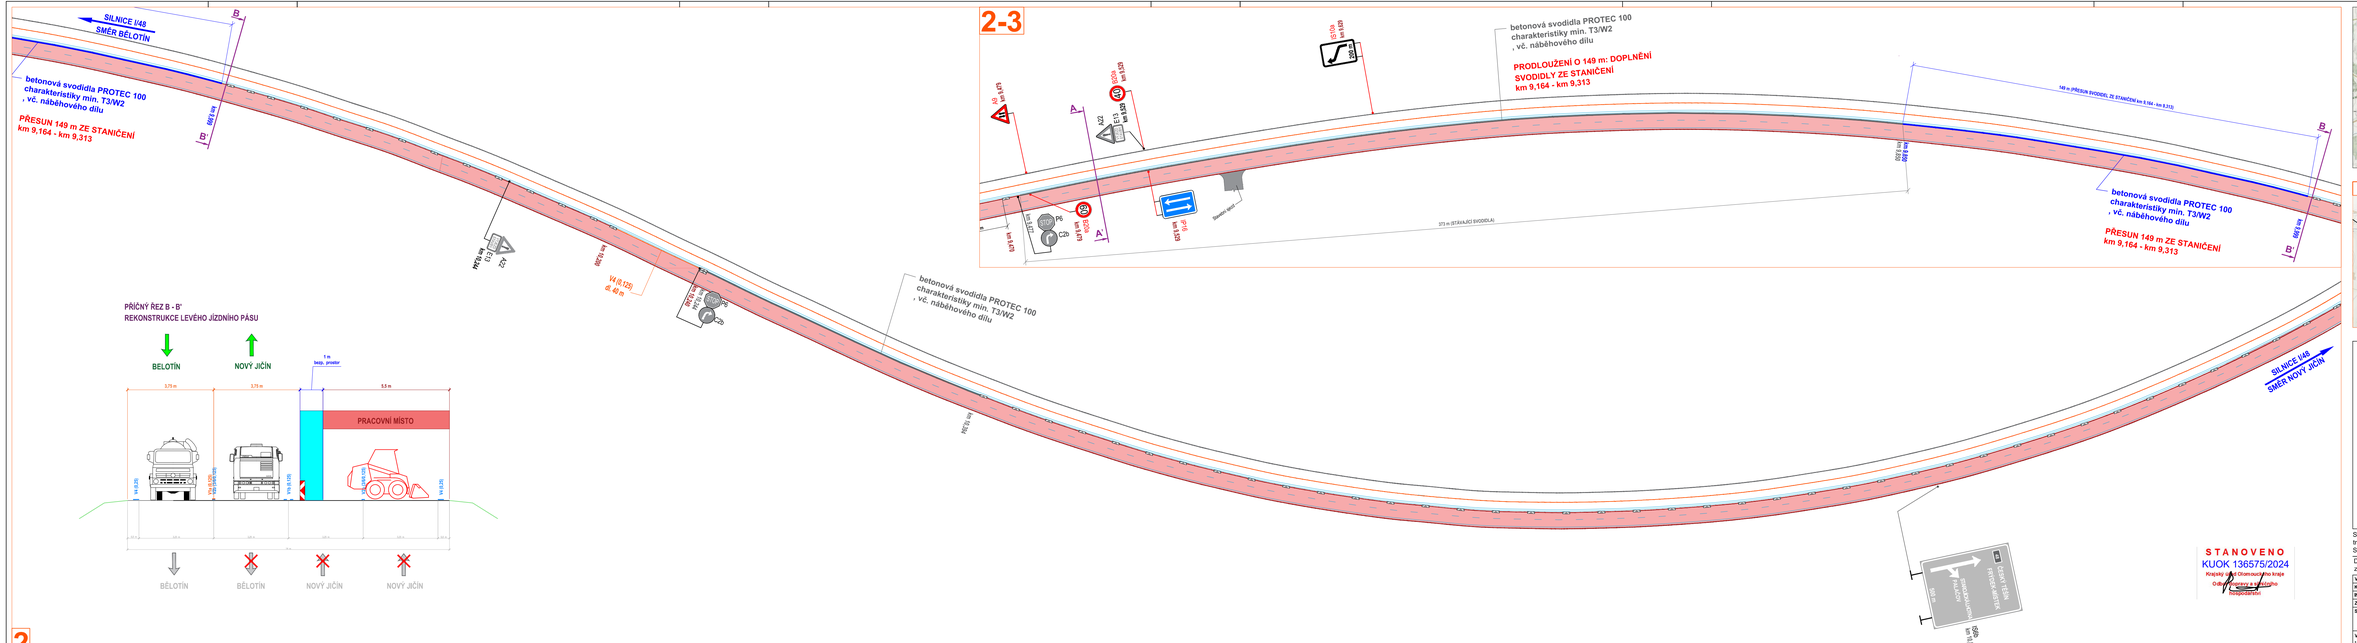

DETAIL MÍSTA ÚPRAVY

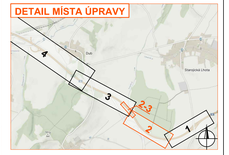

Legenda:

- pracovní místo
- pracovní místo jiné stavby
- stávající vodorovné dopravní značení
- navržené vodorovné dopravní značení
- stávající betonové svodidlo
- stávající betonové svodidlo přesunuté
- navržené betonové svodidlo
- navržené přechodné svislé dopravní značení
- stávající svislé dopravní značení
- zrušené stávající svislé dopravní značení

Souhlasíme s přechodnou úpravou provozu, uzavírkou a objízdnou trasou. V souladu s ustanovením § 36 odst. 3 zák. č. 500/2004 Sb. Správního řádu se vzdáváme práva vyjádřit se k podkladům rozhodnutí.

Dopravní značení, které bude v rozporu s přechodným dopravním značením bude dočasně zneplatněno.

VYPRACOVAL	VAŠUT		NVB LINE a.s. Cukrovar 774 768 21 Kelečská www.nvbline.cz tel.:773 474 331
KONTROLOVAL	JANATA		
INVESTOR	Řízo Oř.		
ZHOTOVITEL	COLAS CZ, a.s.		
STAVBA	SILNICE II/35: LEŠNÁ - PALAČOV		
VÝKRES	DOPRAVNĚ INŽENÝRSKÁ OPATŘENÍ - ČÁST 02	DATUM	22. 11. 2024
1:1/2x297			
PŘECHODNÁ ÚPRAVA PROVOZU		NAŠE ZN.	ZK-23-0085