



Detail

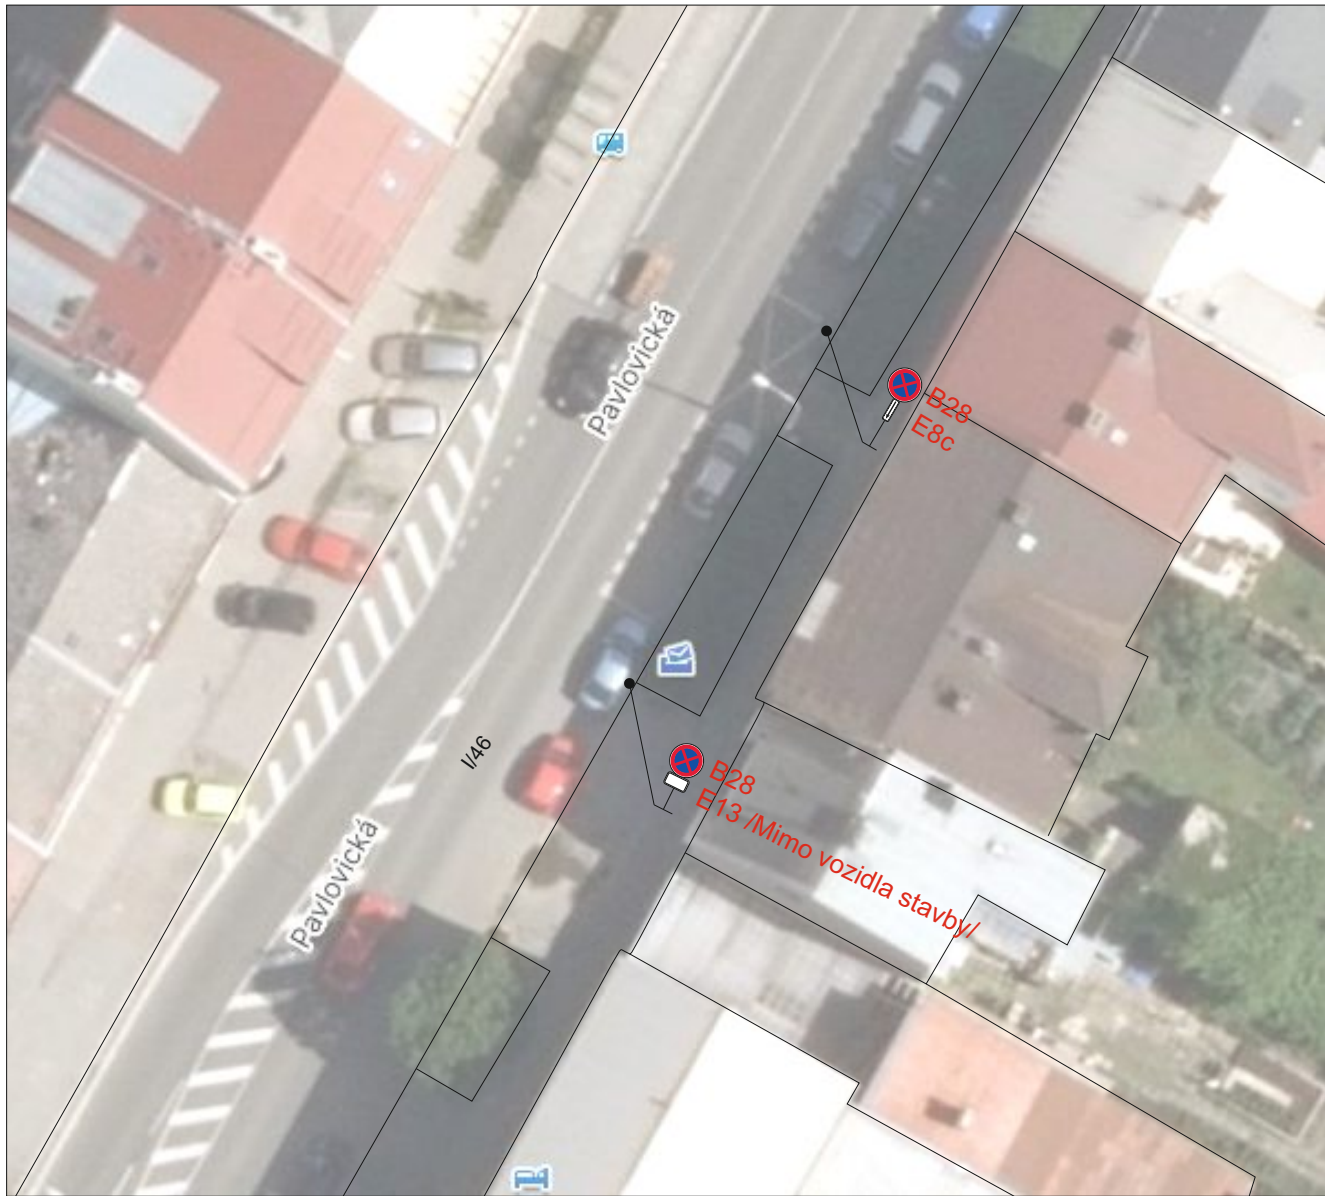


Situace

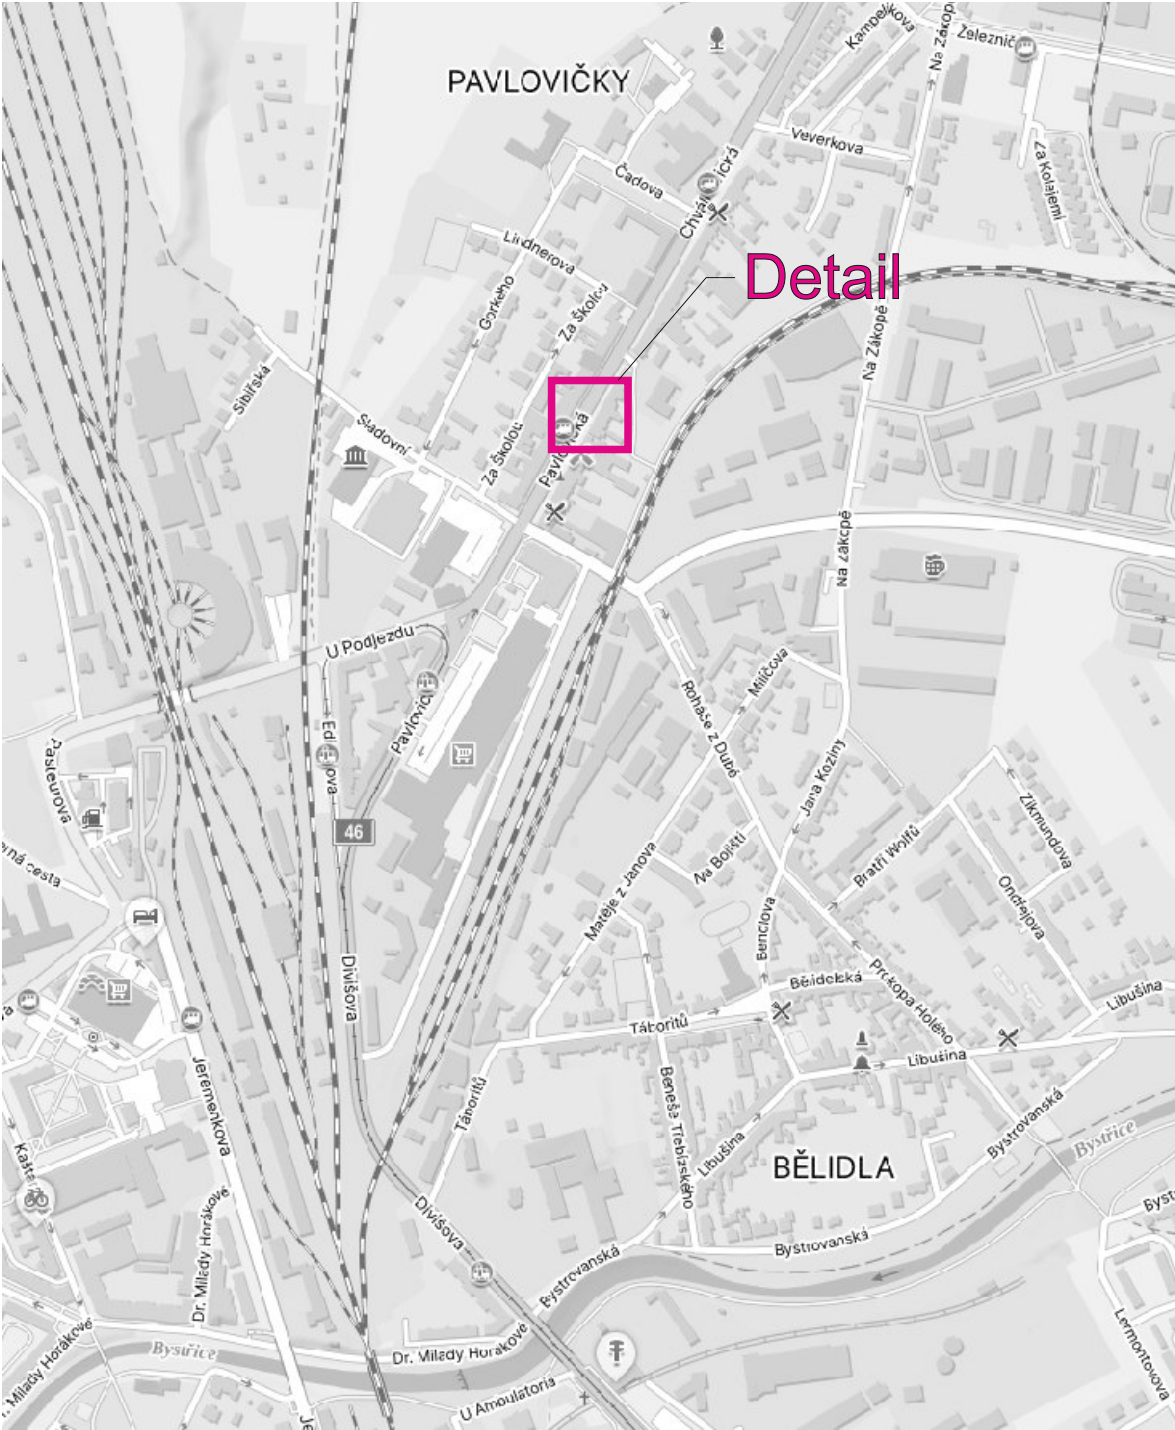

Poznámka:

Dopravní značení B28 s datem platnosti bude umístěno 7 dní před zahájením stavby.

Trvalé dopravní značení, které je v rozporu s přechodným dopravním značením bude zakryto.

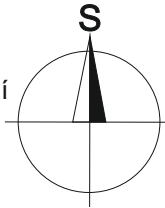

STANOVENO
KUOK 25618/2025
Krajský úřad Olomouckého kraje
Odbor dopravy a silničního
hospodářství

Vypracoval:	Datum:	<div>SEKNE</div> <div>SEKNE, spol. s r.o. Hamerská 12, 772 00 Olomouc DIČ: CZ62363701 tel./fax: 585 311 867</div>		
Marie Marhounová	31.1.2025			
Název akce:		<div>Oprava střechy Olomouc, ul. Pavlovická 44</div>		
Název objektu:	Přechodné dopravní značení	Formát:	Č. výkresu:	Č. soupavy:
Příloha:	Situace	2xA4	1	