


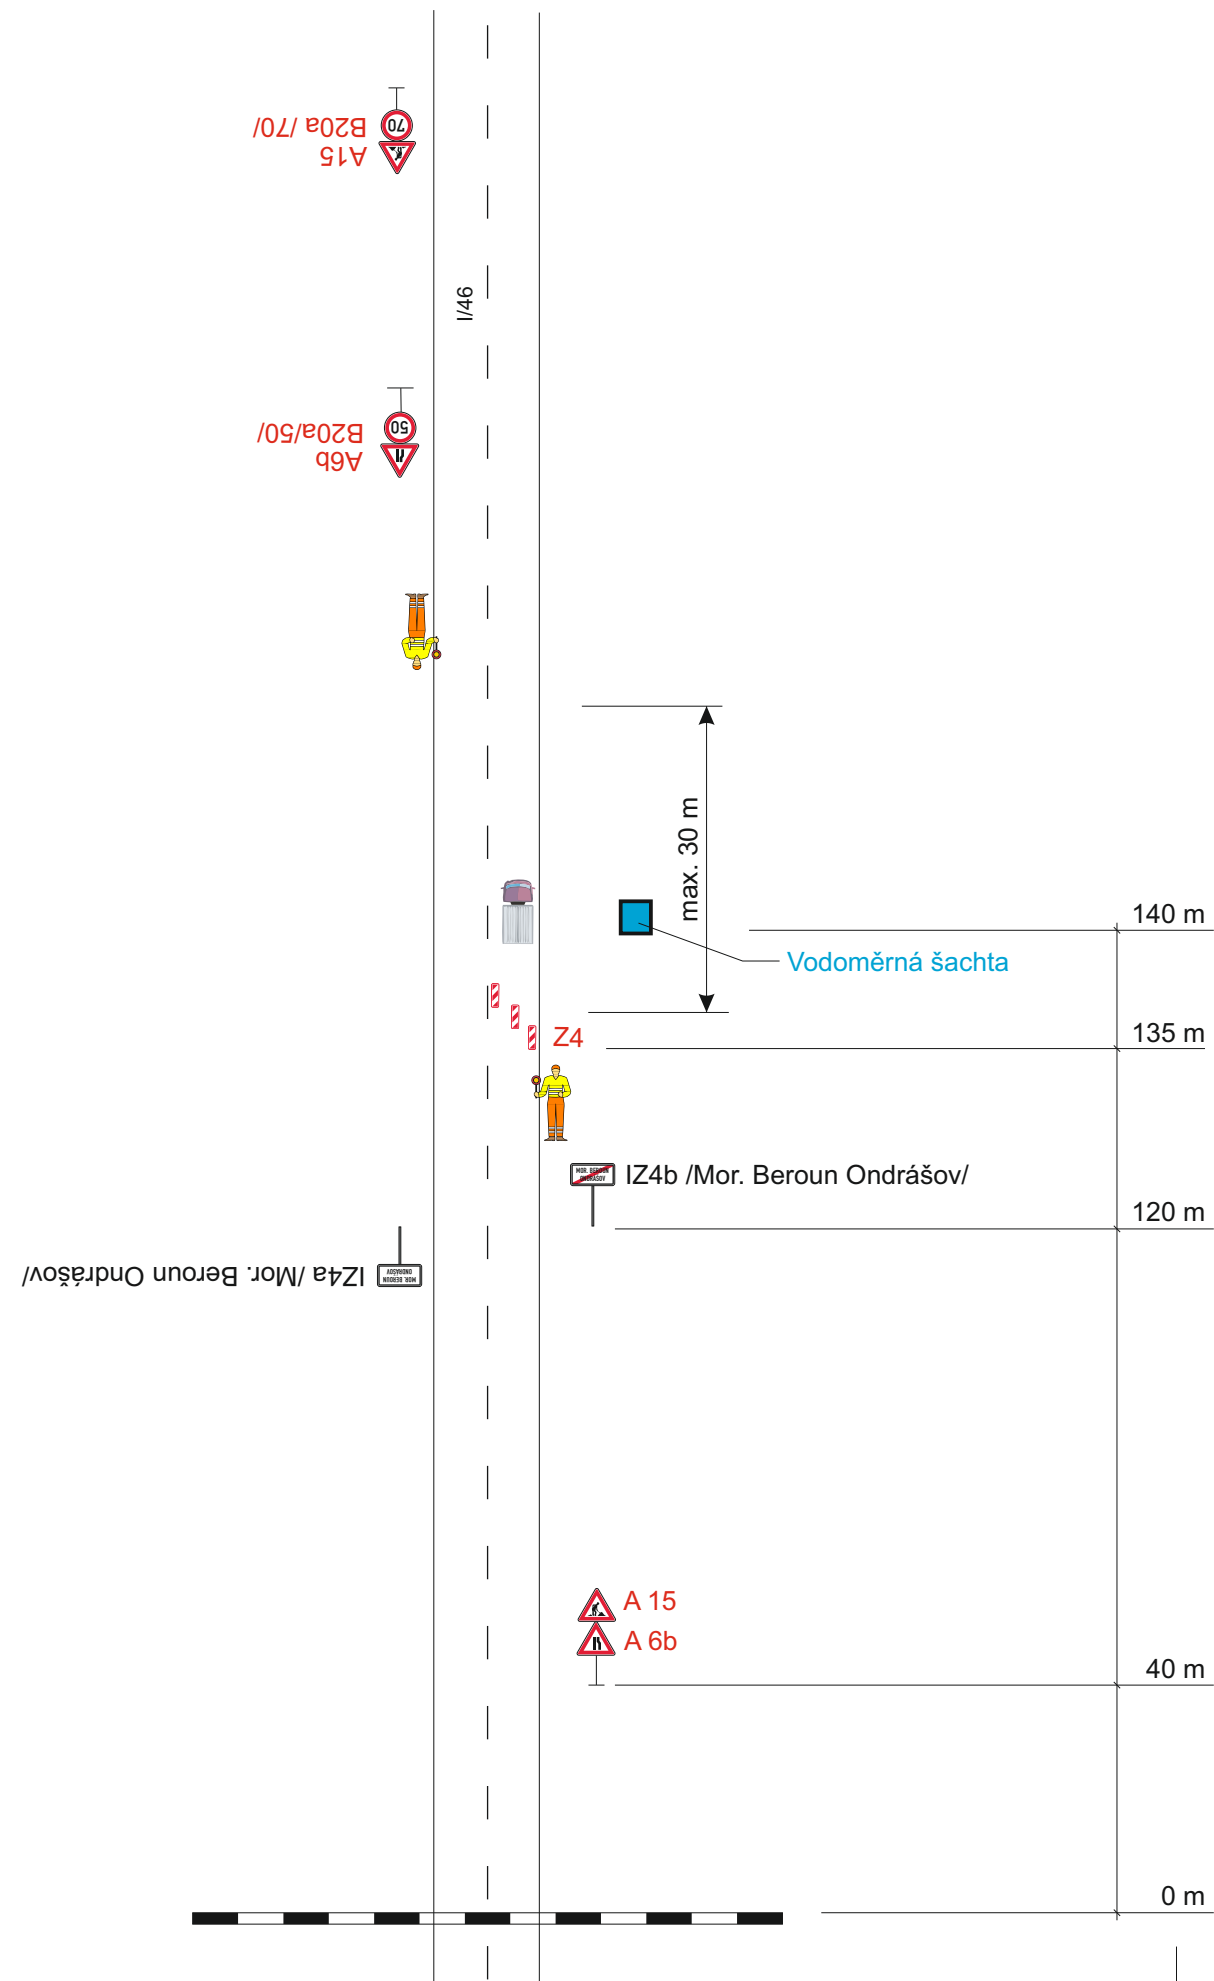

Schéma



Situace



Legenda:

-  Uzavřený úsek
-  Provoz řízen pracovníky stavby

Po pracovní době bude DZ Z4 staženo k okraji vozovky a ostatní přechodné DZ otočeno.

Trvalé dopravní značení, které je v rozporu s přechodným dopravním značením bude zakryto.

STANOVENO
KUOK 29228/2025
Krajský úřad Olomouckého kraje
Odbor dopravy a inženýringu
hospodářství

Vypracoval:		Datum:		<div>SEKNE</div> <div>SEKNE, spol. s r.o.</div> <div>Hamerská 12, 772 00 Olomouc</div> <div>DÍČ: CZ62363701</div> <div>tel./fax: 585 311 867</div>		
Marie Marhounová		20.2.2025				
Název akce:						
Vodovod Ondrášov						
Název objektu: Přechodné dopravní značení				Formát:	Č. výkresu:	Č. soupravy:
Příloha:		Částečná uzavírka I/46, betonáž vodoměrné šachty		2xA4	10	