


Schéma

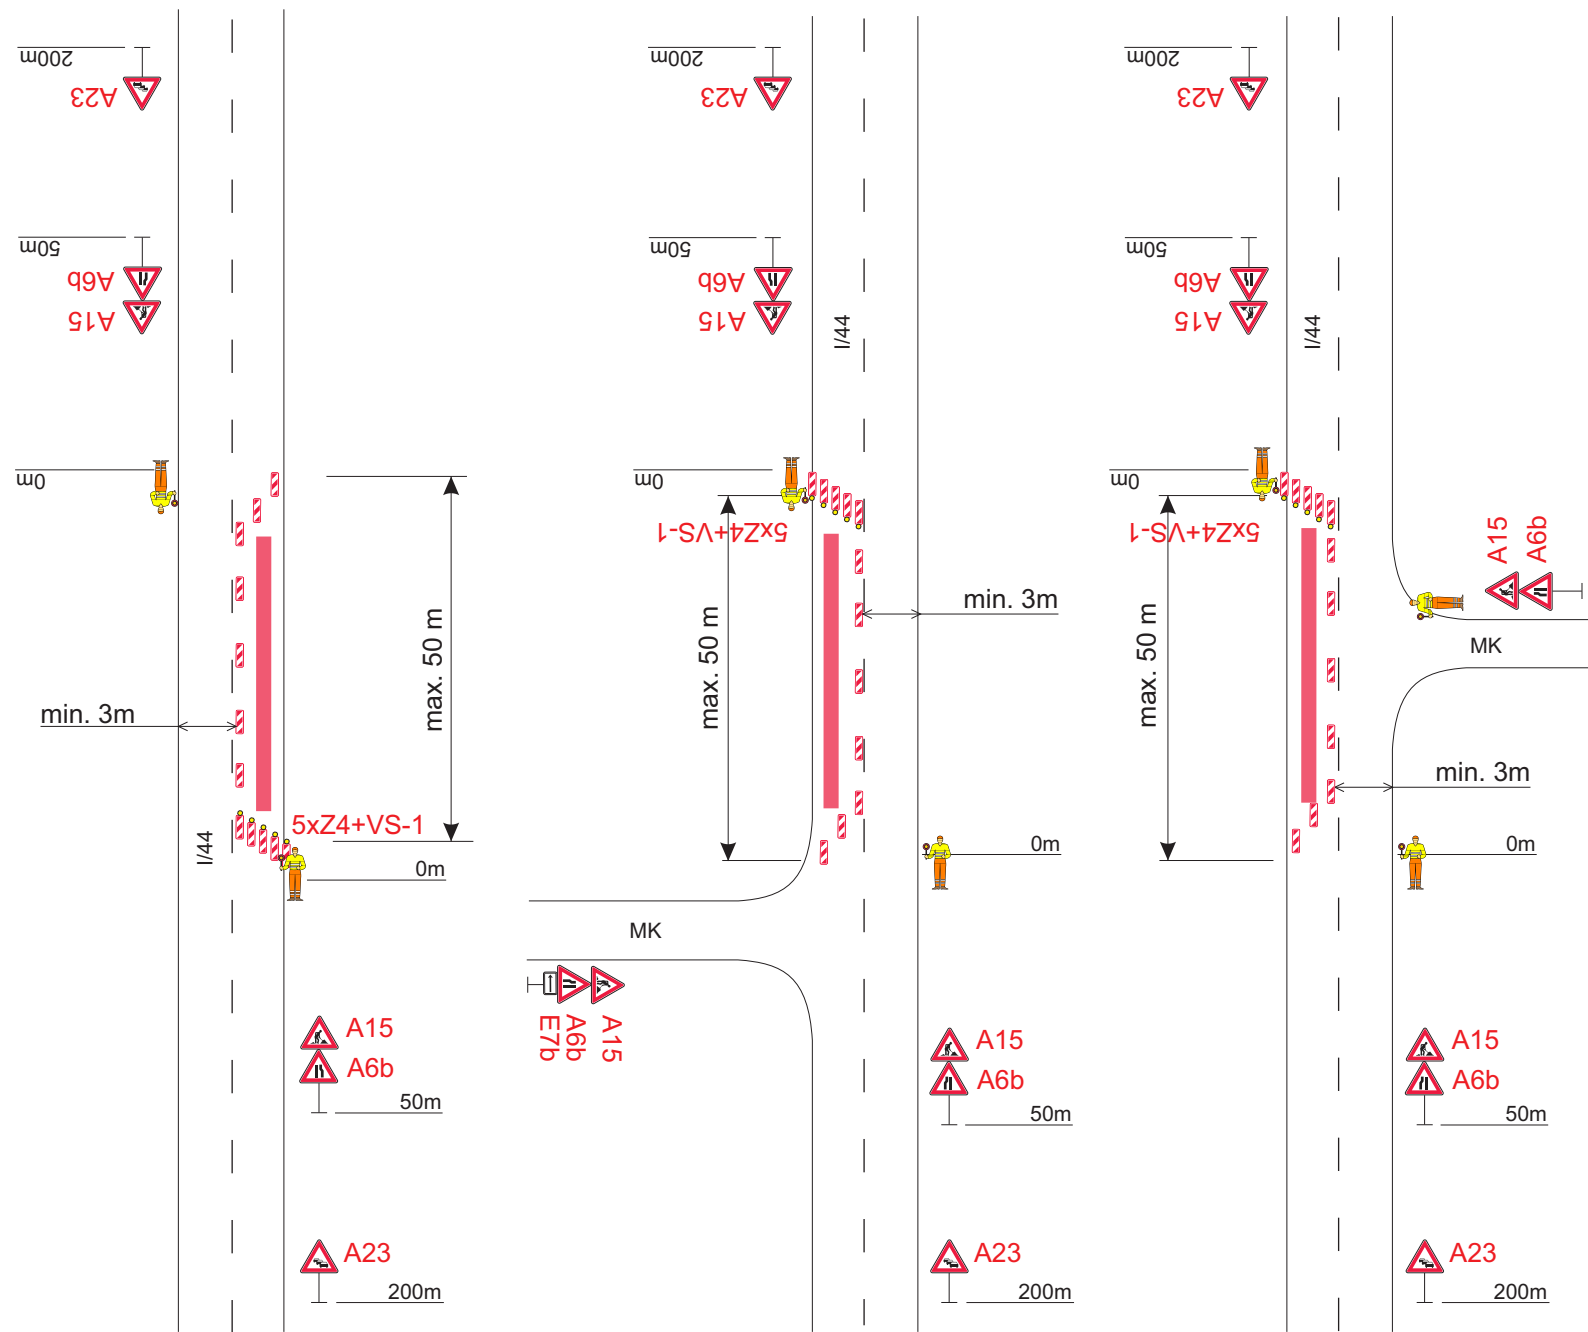

Situace




STANOVENO
KUOK 57984/2025
ZNAČKA
14. 5. 2025
DATUM
KRAJSKÝ ÚŘAD
OLOMOUCKÉHO KRAJE
ODBOR DOPRAVY A SILNIČNÍHO
HOSPODÁŘSTVÍ
PODPIS

Legenda:
Uzavřený úsek
Poznámka:
Provoz bude v pracovní době řízen pracovníky stavby.


Po pracovní době bude PDZ staženo ke kraji vozovky.
Trvalé dopravní značení, které je v rozporu s přechodným dopravním značením bude zakryto.

Vypracoval:	Datum:	SEKNE SEKNE, spol. s r.o. Hamerská 12, 772 00 Olomouc DIČ: CZ62363701 tel./fax: 585 311 867		
Marie Marhounová	17.4.2025			
Název akce:		Chodník, propojení ul. U Losinky - cyklostezka ul. Jesenická		
Název objektu:	Přechodné dopravní značení	Formát:	Č. výkresu:	Č. soupavy:
Příloha:	Částečná uzavírka sil. I/44	2xA4	1	

Detail

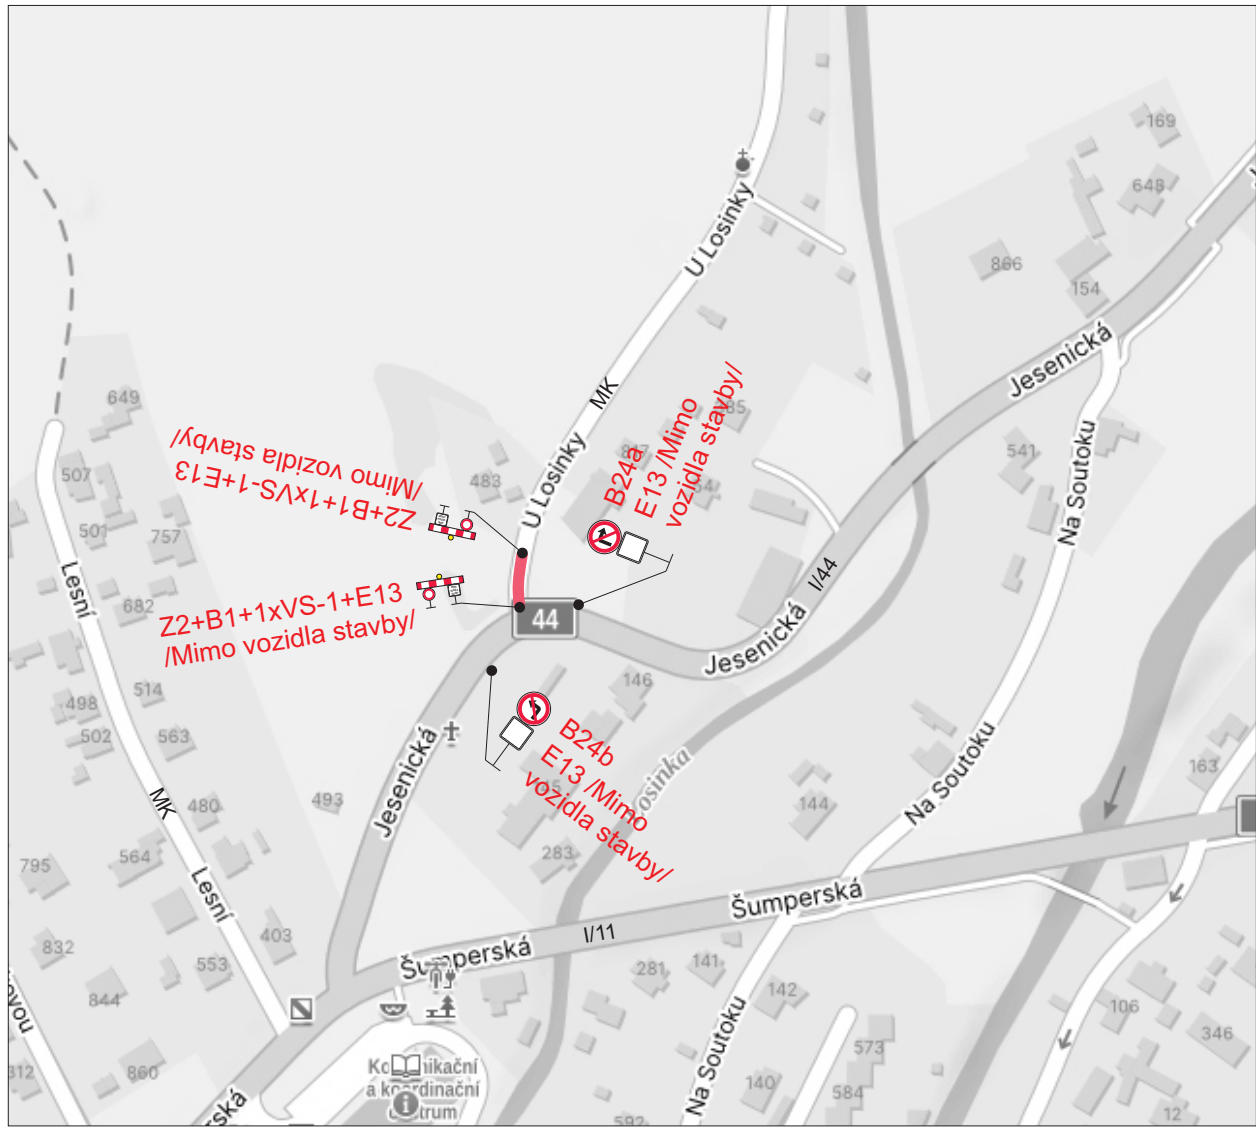

Situace

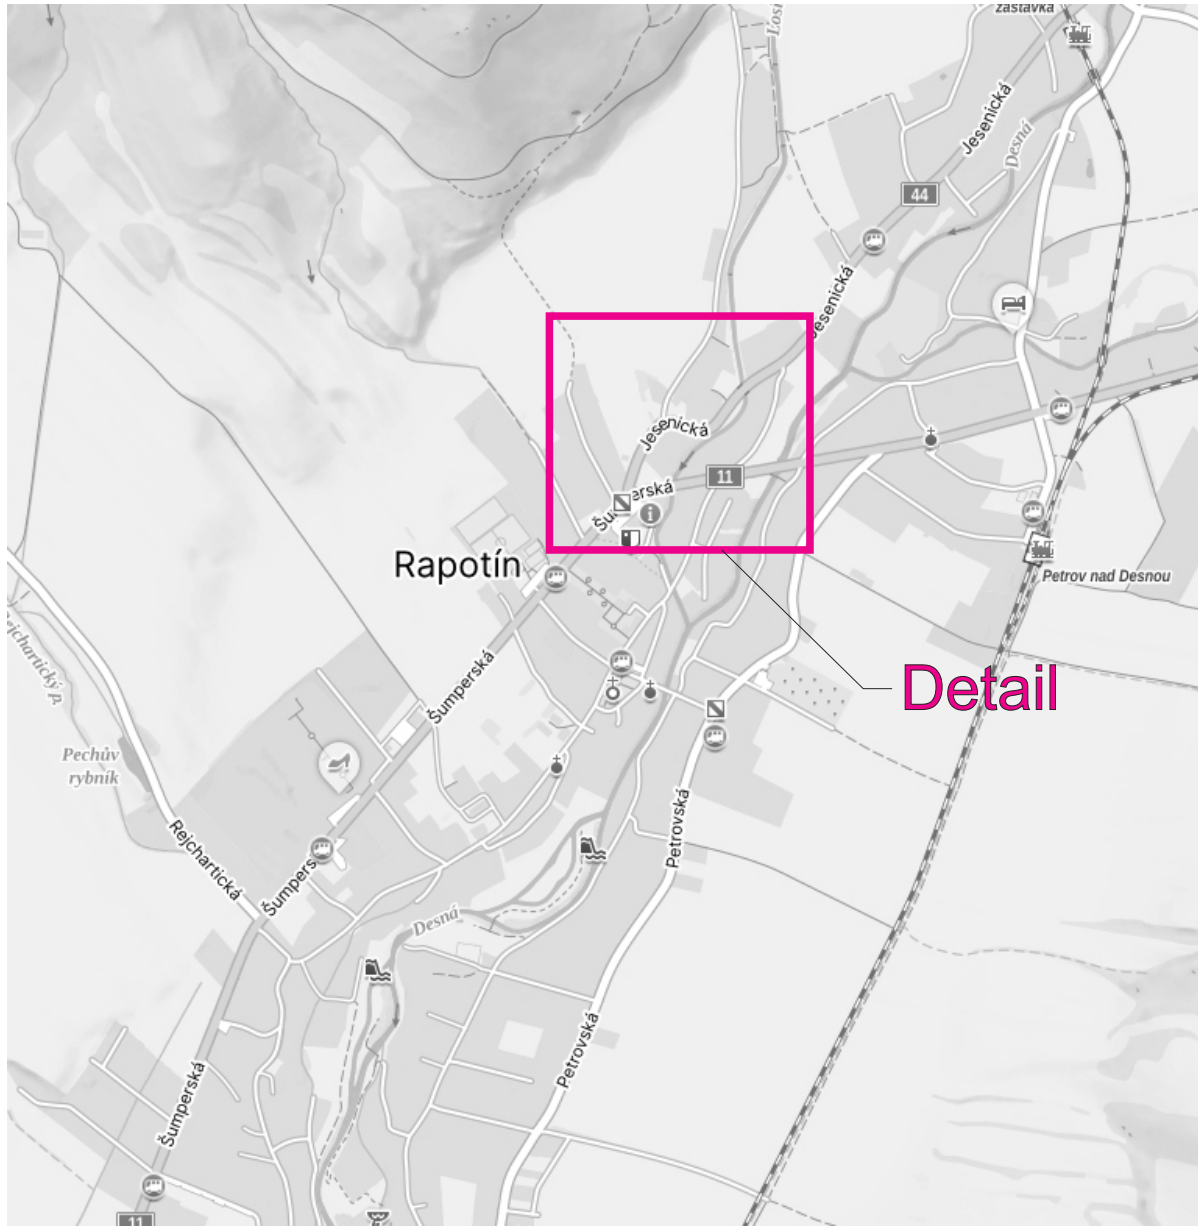

Detail

STANOVENO
KUOK 57984/2025
ZNAČKA
14. 5. 2025
DATUM
KRAJSKÝ ÚŘAD
OLOMOUCKÉHO KRAJE
ODBOR DOPRAVY A SILNIČNÍHO
HOSPODÁŘSTVÍ
PODPIS

Legenda:

Uzavřený úsek

Trvalé dopravní značení, které je v rozporu s přechodným dopravním značením bude zakryto.

Vypracoval:	Datum:	SEKNE SEKNE, spol. s r.o. Hamerská 12, 772 00 Olomouc DIČ: CZ62363701 tel./fax: 585 311 867	
Marie Marhounová	17.4.2025		
Název akce:		Chodník, propojení ul. U Losinky - cyklostezka ul. Jesenická	
Název objektu:	Přechodné dopravní značení	Formát:	Č. výkresu:
Příloha:	Úplná uzavírka MK	2xA4	2

