


LEGENDA:

	PŘECHODNÉ DOPRAVNÍ ZNAČENÍ		PRACOVNÍ MÍSTO
	STÁVAJÍCÍ DOPRAVNÍ ZNAČENÍ		TEXT DODATKOVÉ TABULKY
	STÁVAJÍCÍ DOPRAVNÍ ZNAČENÍ DOČASNĚ ZRUŠENÉ		

POZNÁMKA:

- Umístění přechodného dopravního značení dle TP č.66 (Zásady pro označování pracovních míst na pozemních komunikacích)
- Stávající dopravní značení v rozporu s přechodnou úpravou provozu bude zneplatněno škrtnutím nebo zakryto.
- Dopravní značení B28 umístěno 7 dní před zahájením stavby.

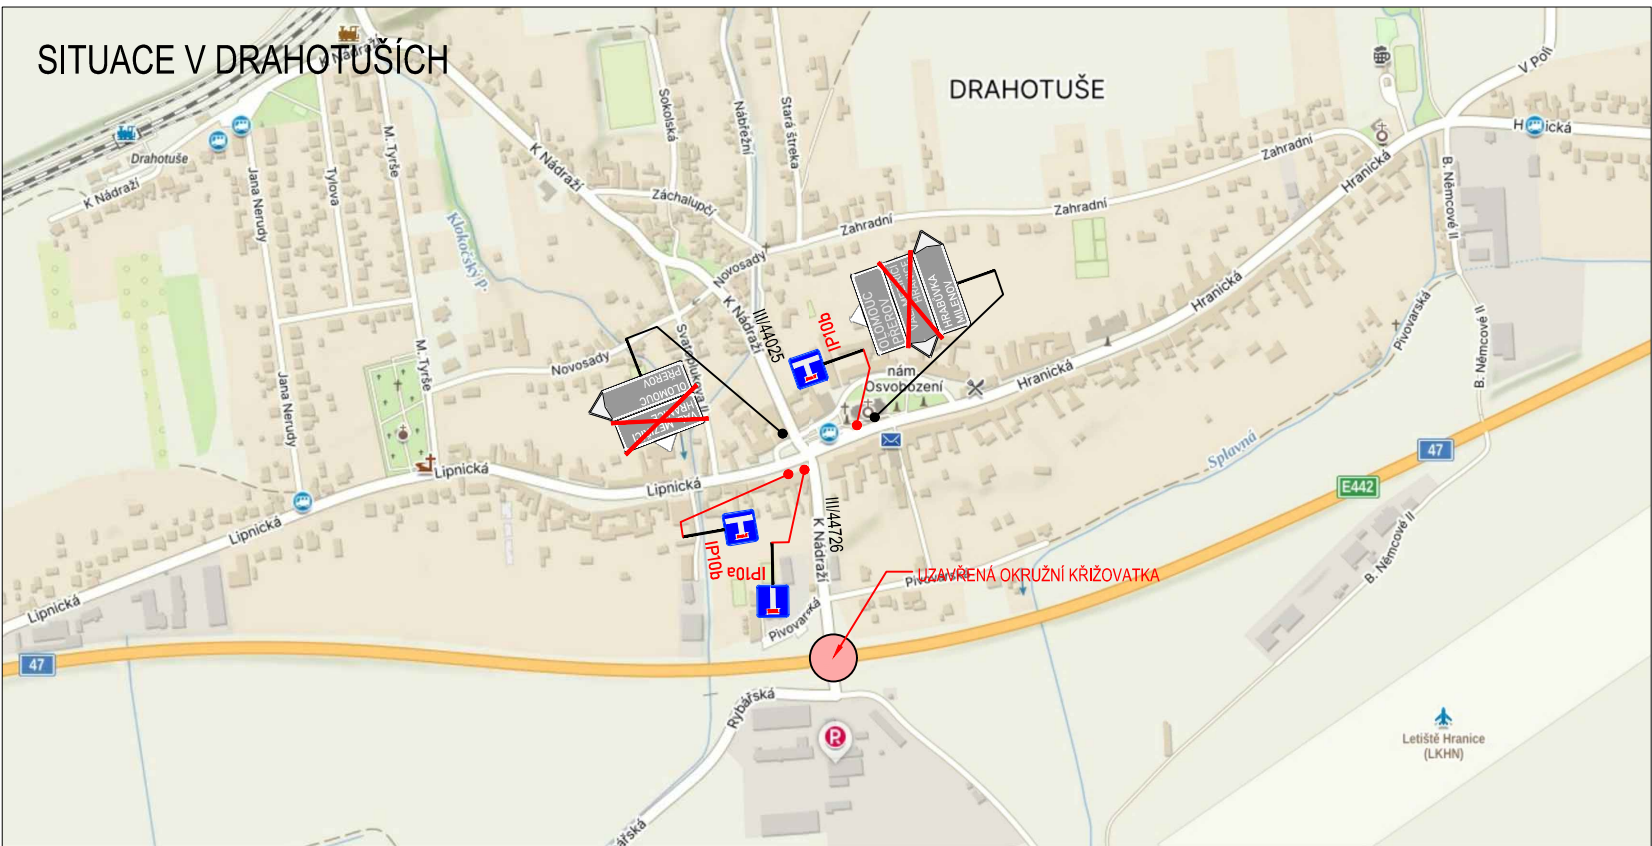

FÁZE B

DALSIKO s.r.o. – VRAHOVICKÁ 4251/18, 796 01 PROSTĚJOV, TELEFON: 725 120 324, INFO@DALSIKO.CZ, WWW.DALSIKO.CZ			
Vypracoval: Petr BEDNÁŘ – ML. podpis:	Zodpovědný projektant: Petr BEDNÁŘ – ML. podpis:	Vedoucí střediska: Radek BEDNÁŘ mob: 725 120 324 podpis:	Zhotovitel:
Technická kontrola: Radek BEDNÁŘ podpis:	Vedoucí projektantů: Radek BEDNÁŘ podpis:	 DALSIKO s.r.o., VRAHOVICKÁ 18, 796 01 PROSTĚJOV	
Místo: DRAHOTUŠE (HRANICE)			Formát: 297x800
Akce: I/47 - OK - DRAHOTUŠE VELKOPLOŠNÉ OPRAVY - OKRES OLOMOUC, PŘEROV, PROSTĚJOV			Datum: 28.5.2025
Obsah: PŘECHODNÁ ÚPRAVA PROVOZU			Číslo přílohy: 2