
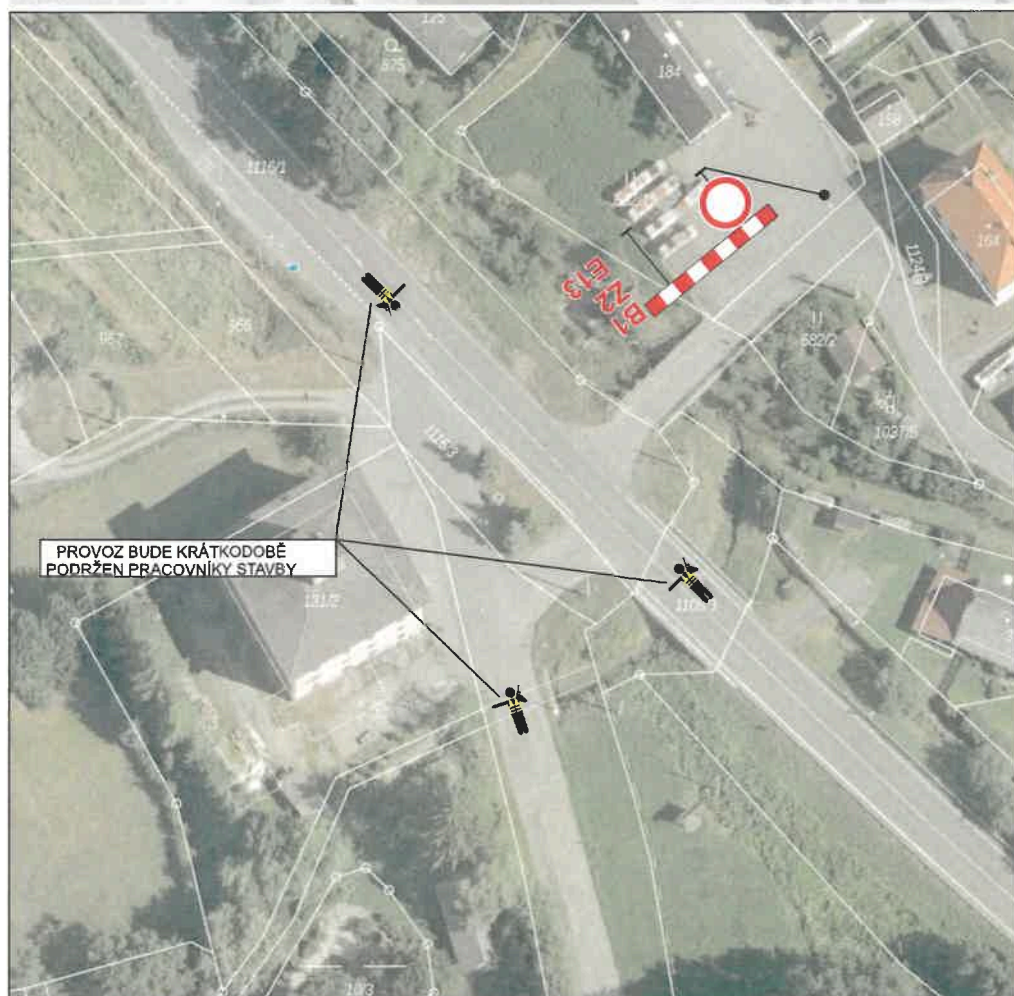


Přechodné dopravní značení na sil.I/11 v obci Rudoltice.

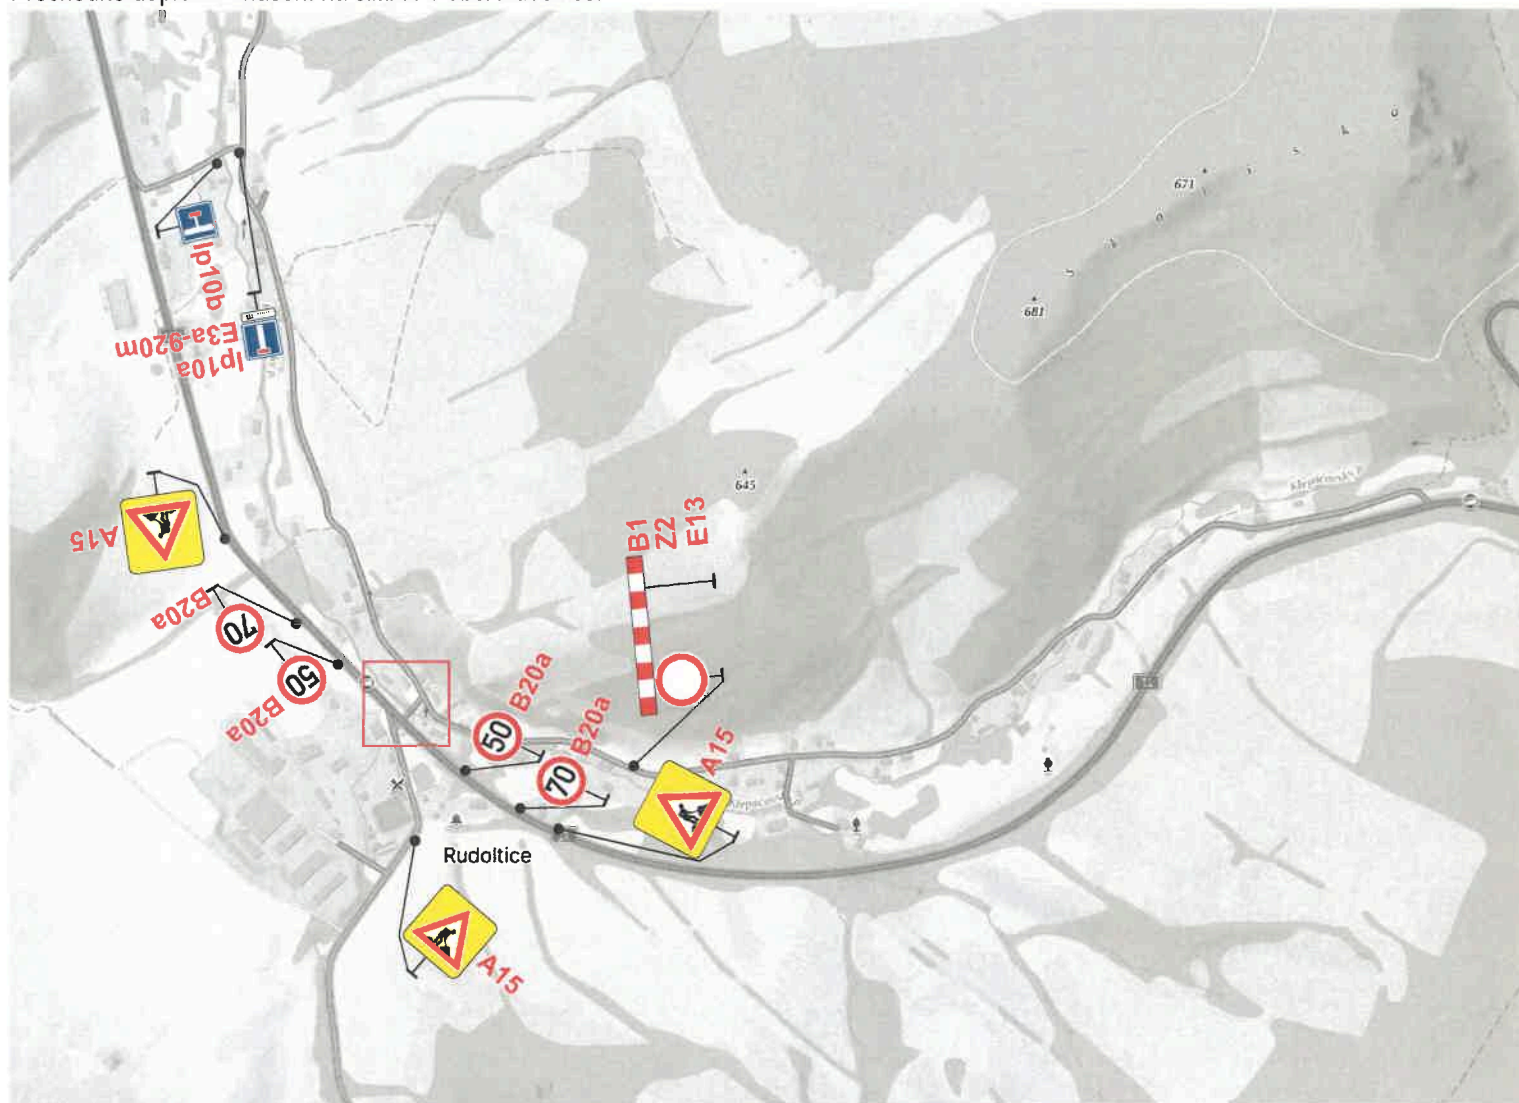

STANOVENO
KUOK 70541/2025
ZNAČKA

17. 6. 2025

.....
DATUM

KRAJSKÝ ÚŘAD
OLOMOUCKÉHO KRAJE
ODBOR DOPRAVY A SILNICNÍHO
HOSPODÁŘSTVÍ

PODPIS

E13 - MIMO VOZIDLA STAVB

Vypracoval: Zuzana Suchá

Datum: 3.6.2025

Přechodné dopravní značení na
sil.I/11 v obci Rudoltice.

Akce:
Sobotín- Rudoltice, 107 NNv



Adresa provozovny: Pavelkova
Olomouc 772 00