


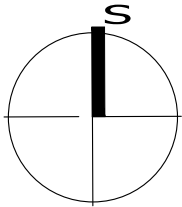
LEGENDA


DOPRAVNÍ ZNAČENÍ A ZAŘÍZENÍ

-  B4 SDZ STÁVAJÍCÍ
-  B4 SDZ RUŠENÉ

I/11 - Petrov nad Desnou - Odstranění B 28
Úprava SDZ - Výkres změn

MĚŘÍTKO: 1:500	ROZMĚR: A3	PŘÍLOHA: 1
VYPRACOVAL: Ing. Petr Kašpar	DATUM: 06/2025	



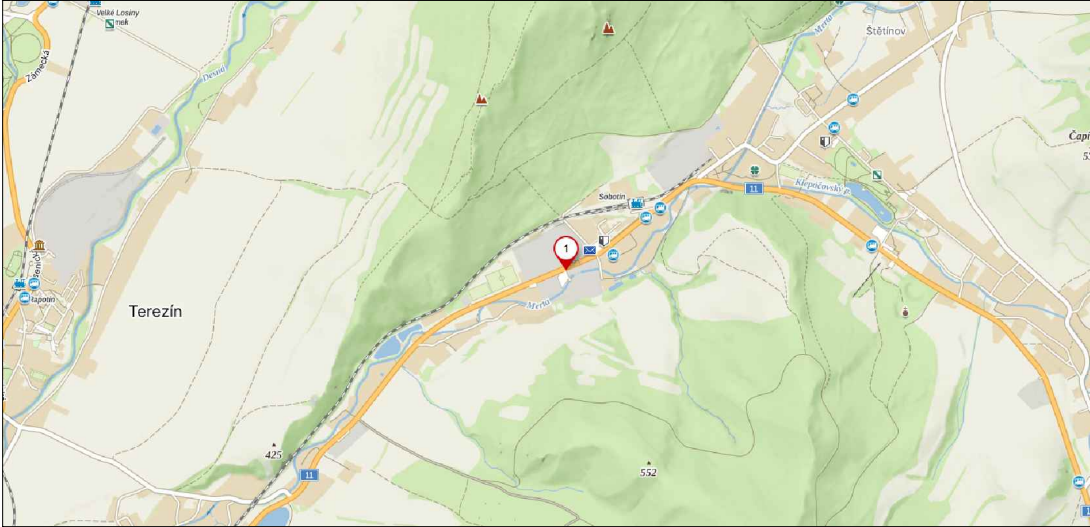

I/11 - Petrov nad Desnou - Odstranění B 28 Úprava SDZ - Výsledný stav		
MĚŘÍTKO: 1:500	ROZMĚR: A3	PŘÍLOHA: 2
VYPRACOVAL: Ing. Petr Kašpar		DATUM: 06/2025

S