


SITUACE DOPRAVNÍHO ZNAČENÍ 1:250

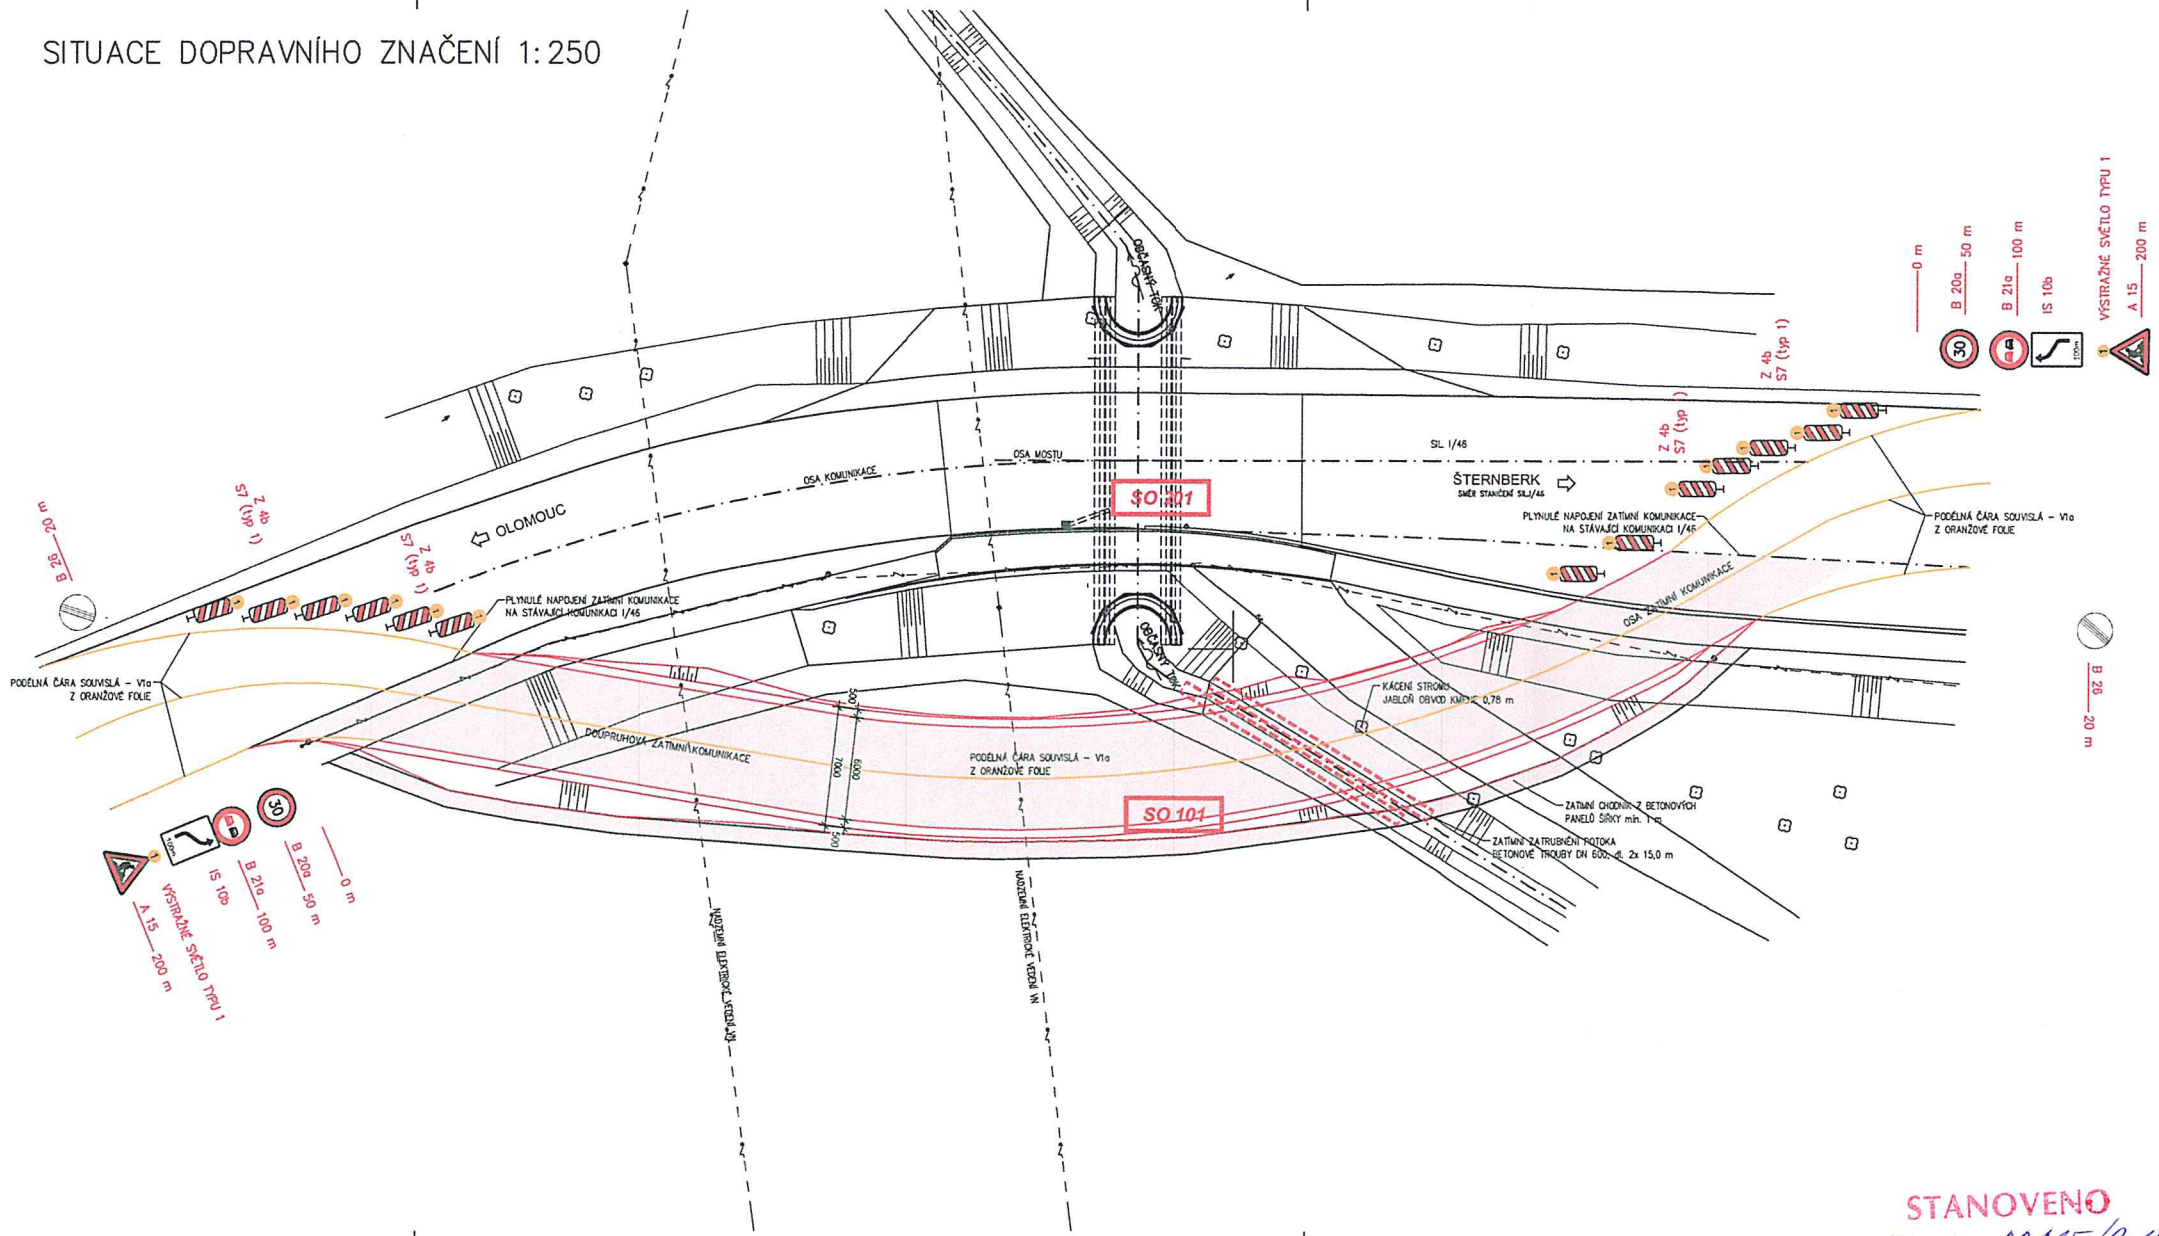

Datum: 26.01.2018

DOPORUČUJI

č. j. KRPM - 13337-11

18-140706

Podpis:

POLICIE ČESKÉ REPUBLIKY
KRAJSKÉ ŘEDITELSTVÍ POLICIE
OLOMOUCKÉHO KRAJE
DOPRAVNÍ INSPEKTORÁT
771 36 OLOMOUC

SO 102

SOUŘADNICOVÝ SYSTÉM: JTSK
VÝŠKOVÝ SYSTÉM: Bpv

HIP	Ing. Jaroslav Ostrejš	Ing. Jaroslav Ostrejš	Ing. Jaroslav Ostrejš	
Zodpovědný projektant	Ing. Jaroslav Ostrejš		inženýrská a projektová činnost	
Vypracoval	Ing. Zdeněk Dyk		Uhlířská 5, 792 01 Bruntál Tel. 602 562 392 E-mail: ostrej@quidok.cz	
Kontroloval	Ing. Jaroslav Ostrejš			
Kraj:	Olomoucký	Datum	Únor 2011	
Investor:	Ředitelství silnic a dálnic ČR, správa Olomouc	Formát	4 A4	
Název akce:	OPRAVA MOSTU ev.č. 46-027 ZA OBCÍ CHVÁLKOVICE		Měřítko	1:250
Název objektu:	SO 102 - DOČASNÉ DOPRAVNÍ ZNAČENÍ		Účel	DSP + PDPS
Název výkresu:	SITUACE DOPRAVNÍHO ZNAČENÍ		Čís.zakáz.	71 - 2010
			Archivní čís.	35 - 2010
			Čís.soupravy	Čís. výkresu:
				02

STANOVENO
KLIOK - 22.11/2015
ZNAČKA
13.2.2018
DATUM
KRAJSKÝ ÚŘAD
OLOMOUCKÉHO KRAJE
ODBOR DOPRAVY A SILNIČNÍHO
HOSPODÁŘSTVÍ
PODPIS

Dopravní značení Svoboda, Olomouc s.r.o.
Pavlovská 222/2, 779 00 Bystrovany
IČ: 278 48 116, DIČ: CZ27848116
tel./fax: 585 315 041, 602 755 860
www.svobodaznacky.cz