

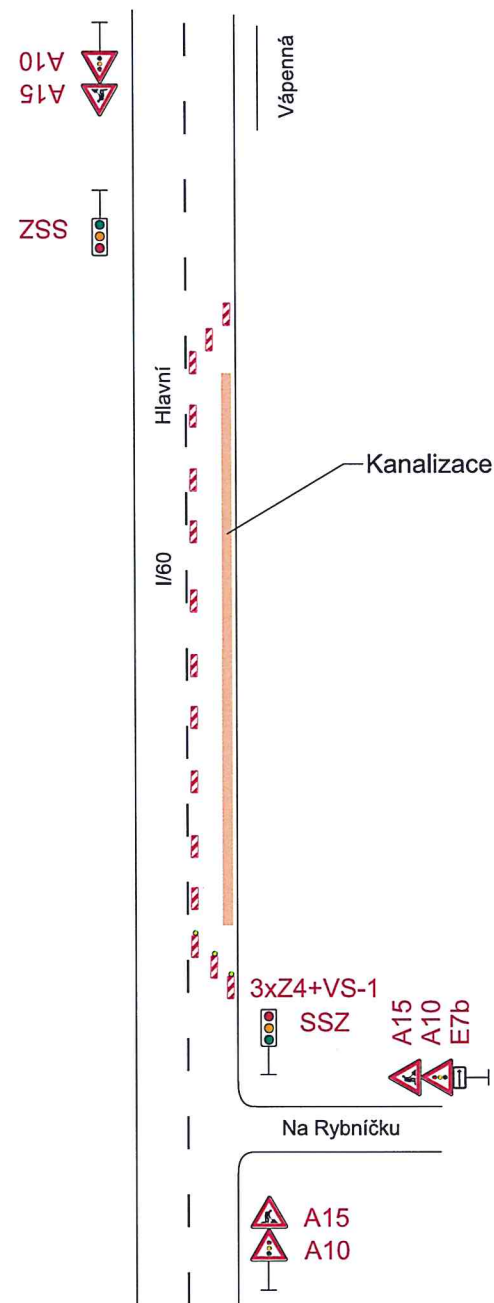


Schema

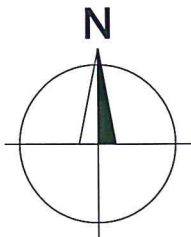

Situace

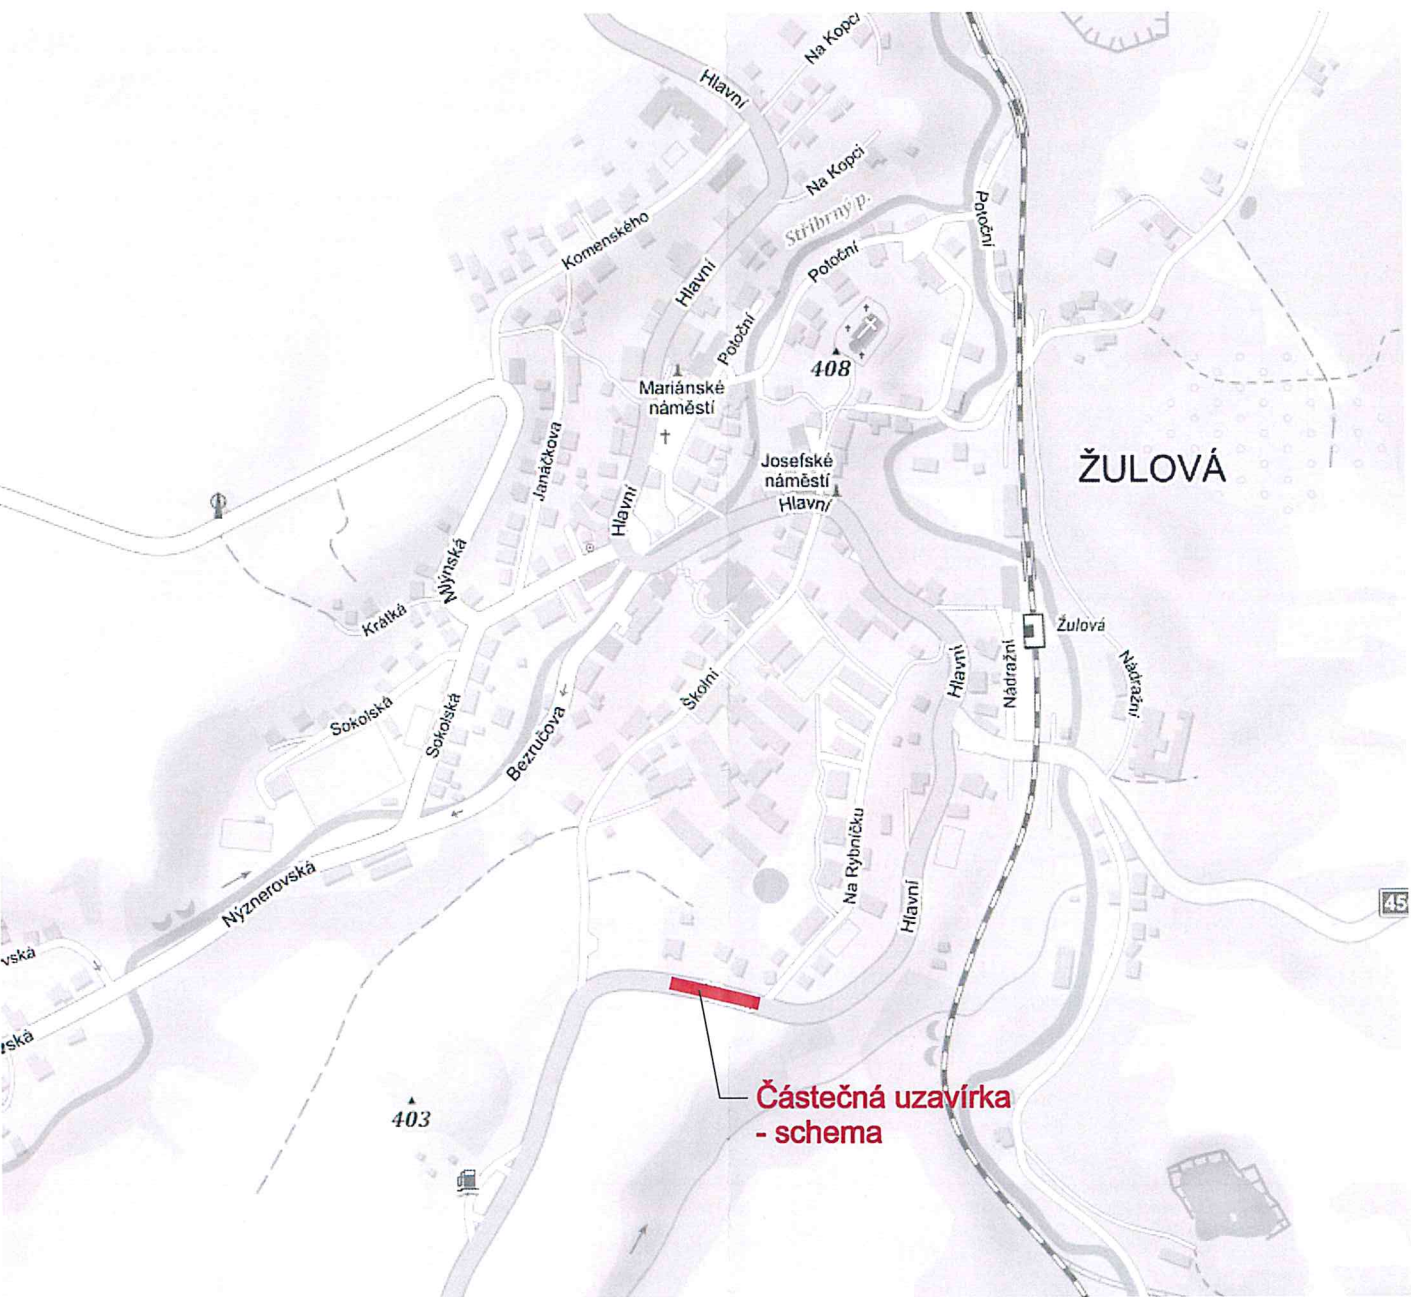

STANOVENO  
6.10.2018  
ZNAČKA  
28.2.2018  
DATUM  
KRAJSKÝ ÚŘAD  
OLOMOUCKÉHO KRAJE  
ODR DOPRAVY A SILNIČNÍHO  
HOSPODÁŘSTVÍ  
PODPIS

Vypracoval: Ing. Jiří Bluma	Datum: 15.2.2018	<b>SEKNE</b> SEKNE, spol. s r.o. Hamerská 12, 772 00 Olomouc DIČ: CZ62363701 tel./fax: 585 311 867
Tlaková splašková kanalizace a ČOV Žulová		
Částečná uzavírka silnice I/60 - stoka A3		
Přechodné dopravní značení		